


# 石ZG2024003号广州市增城区土地开发储备中心征地示意图

土地坐落:广州市增城区石滩镇岗尾村

红线范围总面积: 22173.04平方米 合2.2173公顷

N  
1:1500

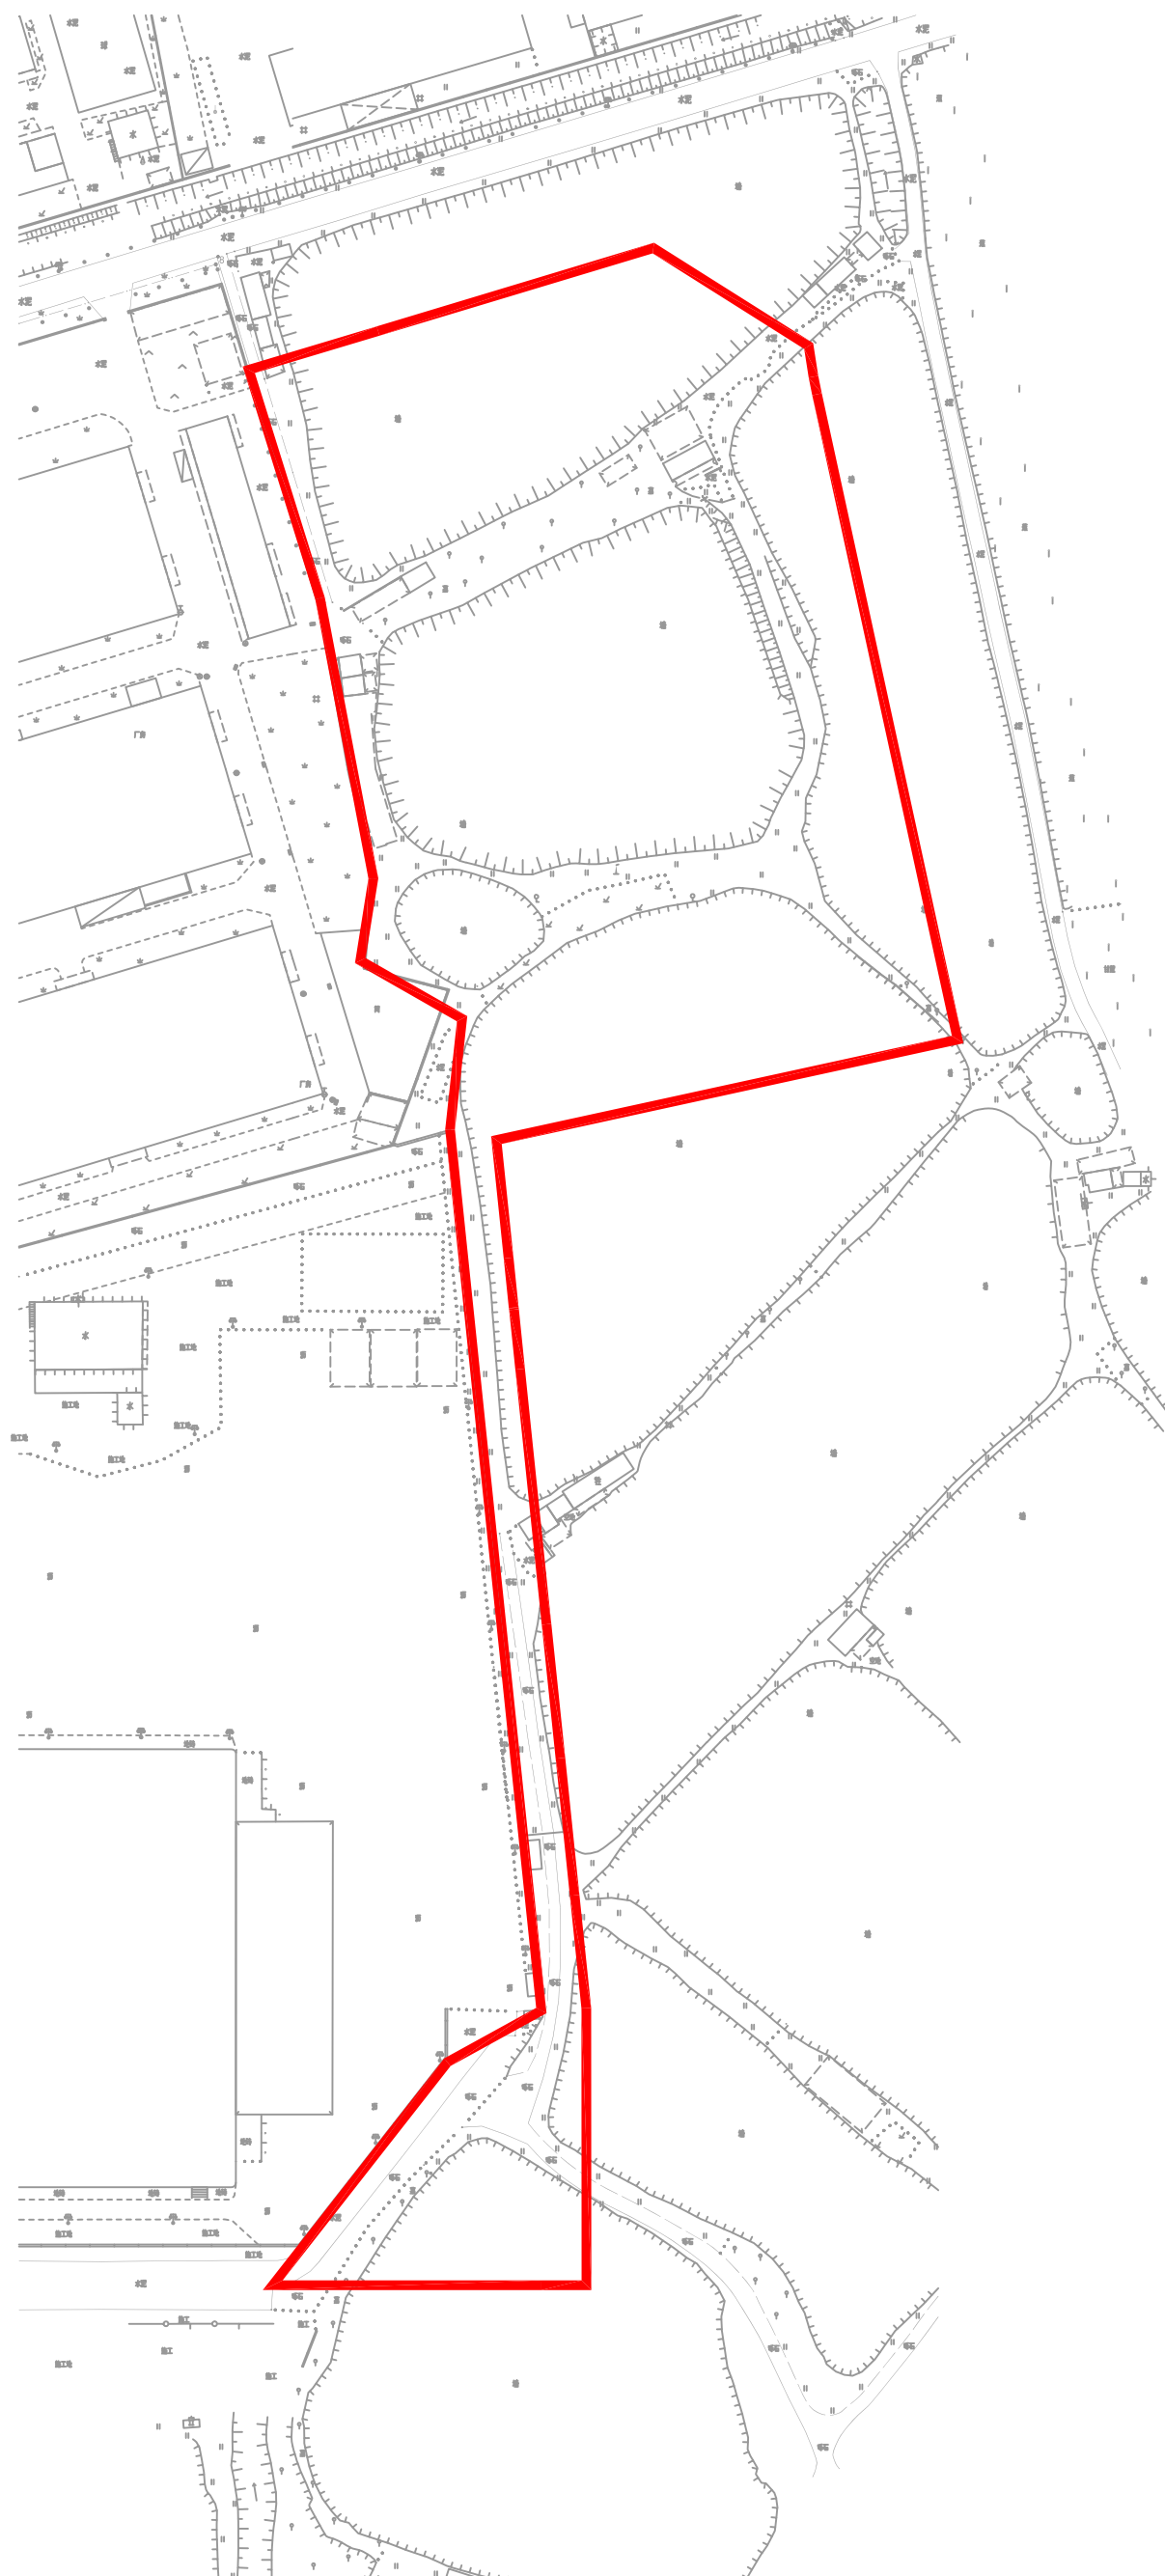

# 石ZG2024004号广州市增城区土地开发储备中心征地示意图

土地坐落：广州市增城区石滩镇岗尾村

红线范围总面积：2217.30平方米 合0.2217公顷

N  
1:500

