



广州市南沙区2023年度第六十四批次城镇建设用地征收土地公告红线图-1

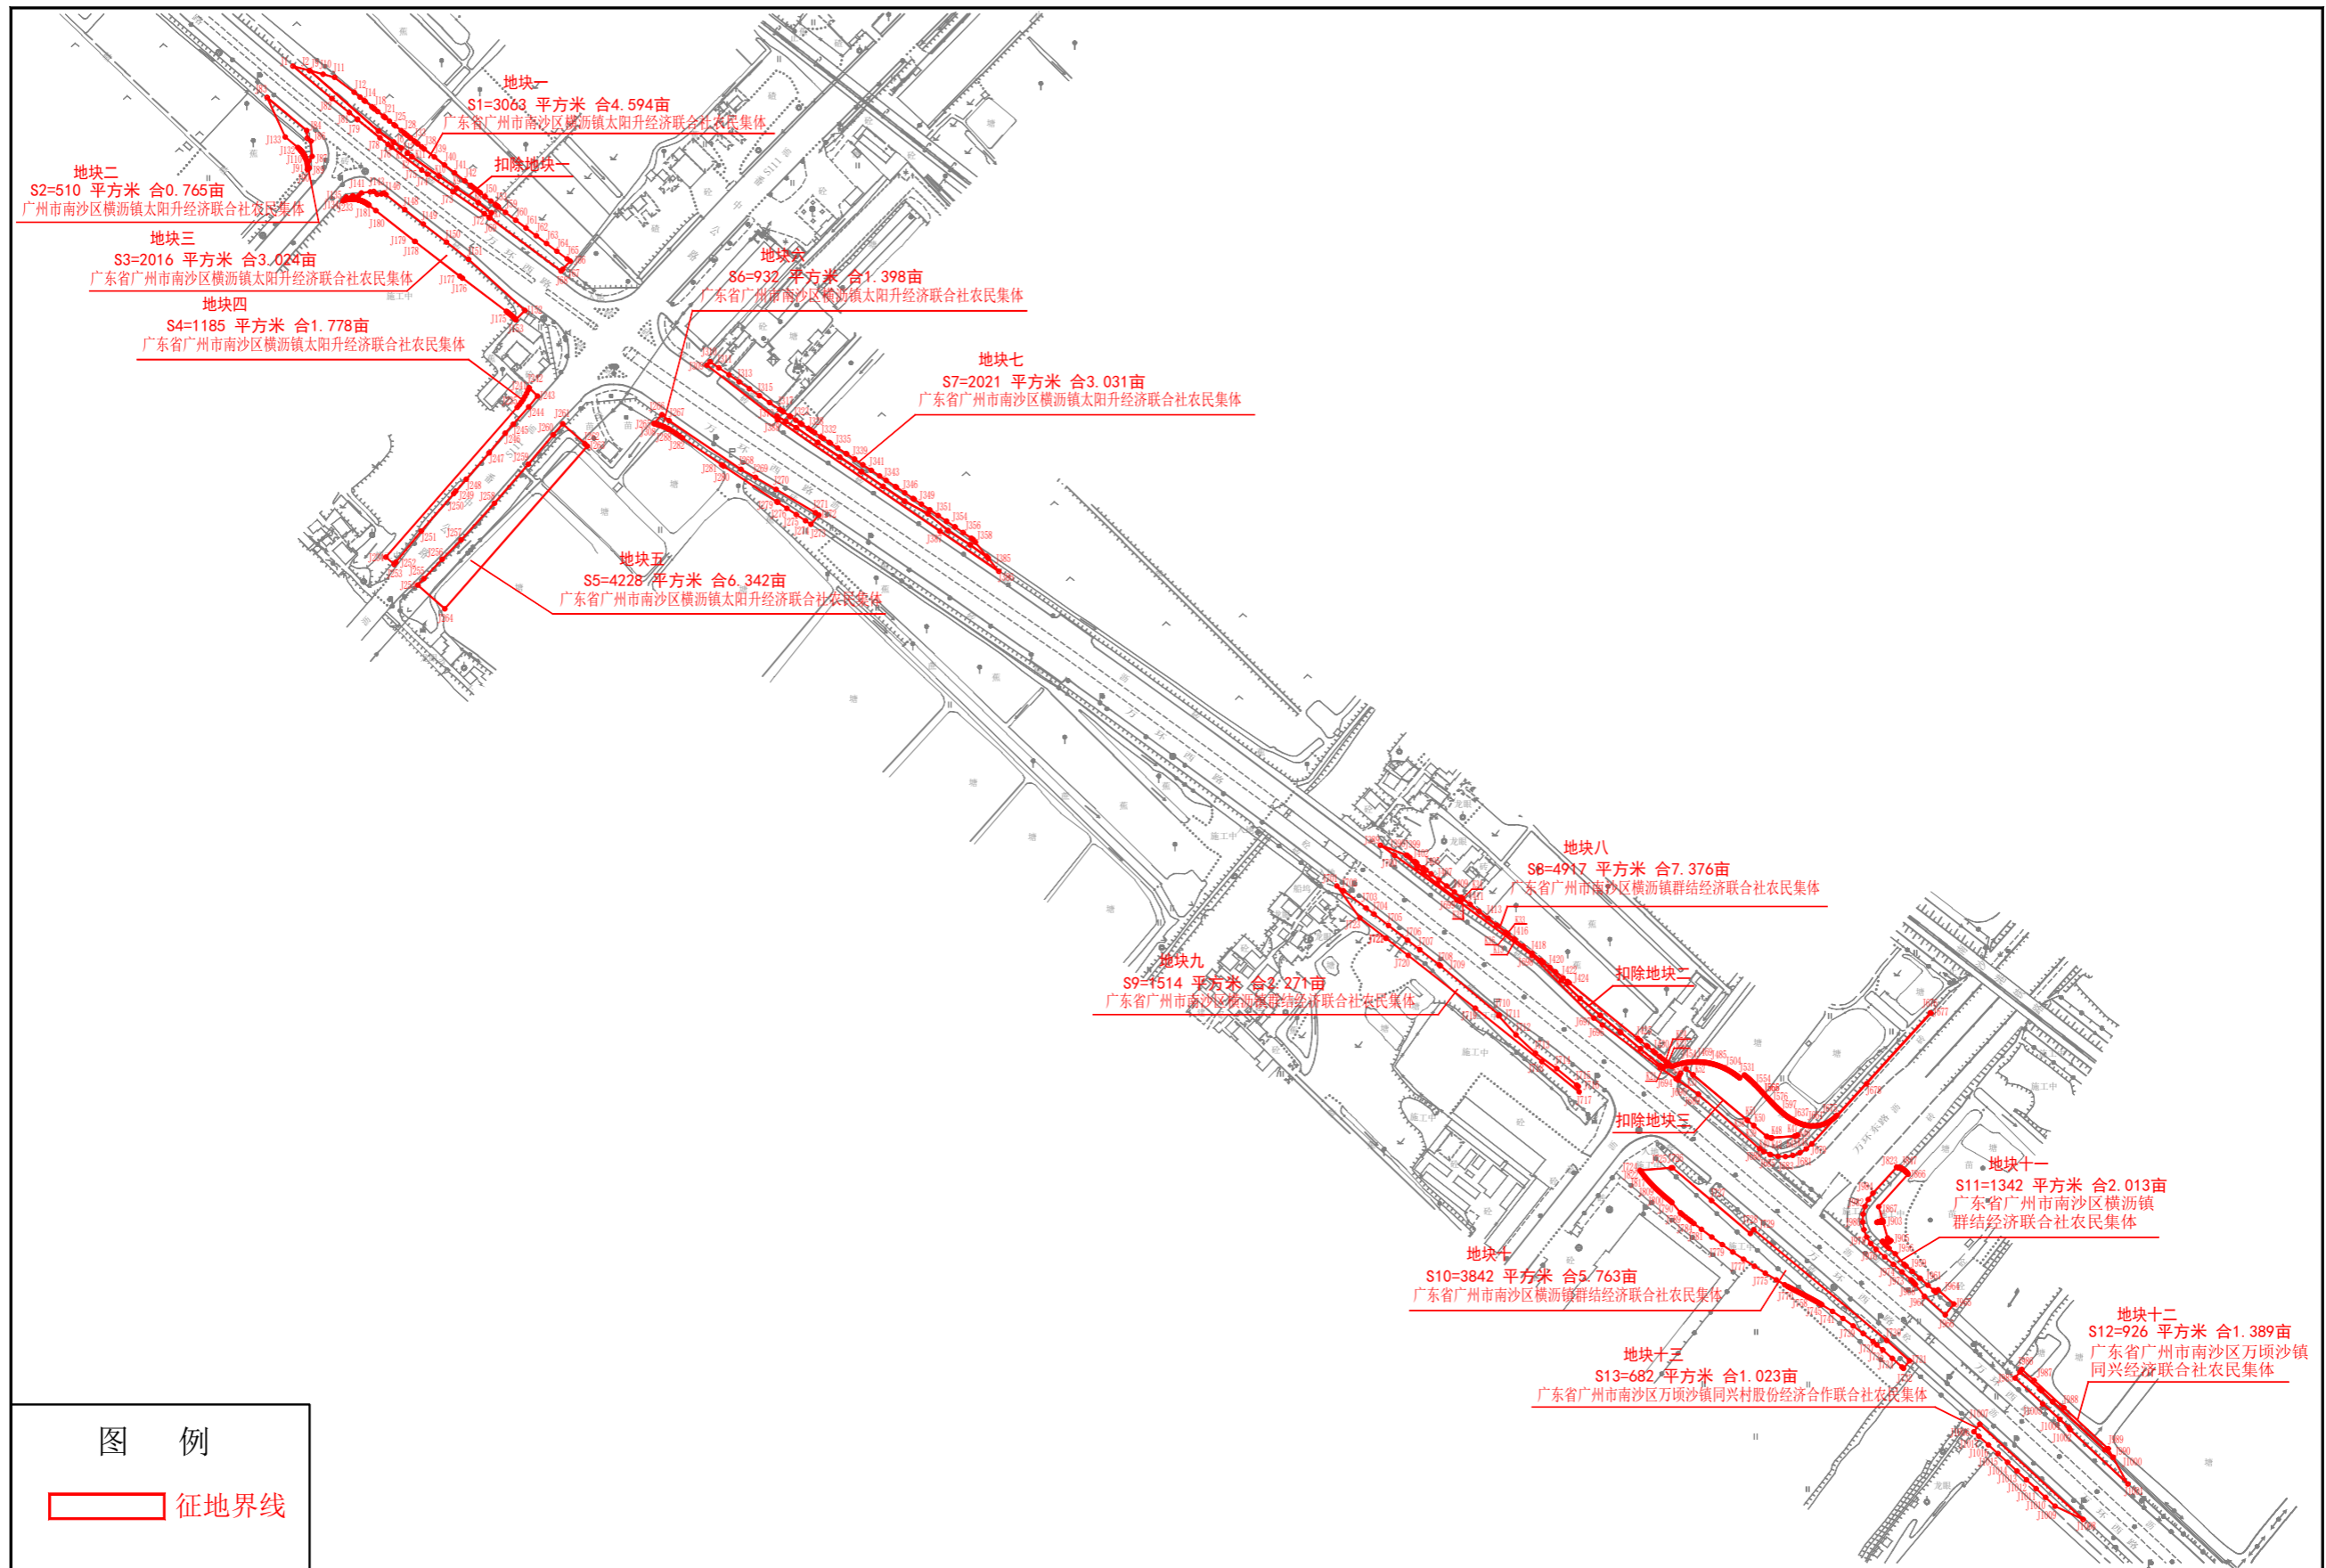

2000国家大地坐标系

广州市城市规划勘测设计研究院有限公司

广州市南沙区2023年度第六十四批次城镇建设用地征收土地公告红线图-2

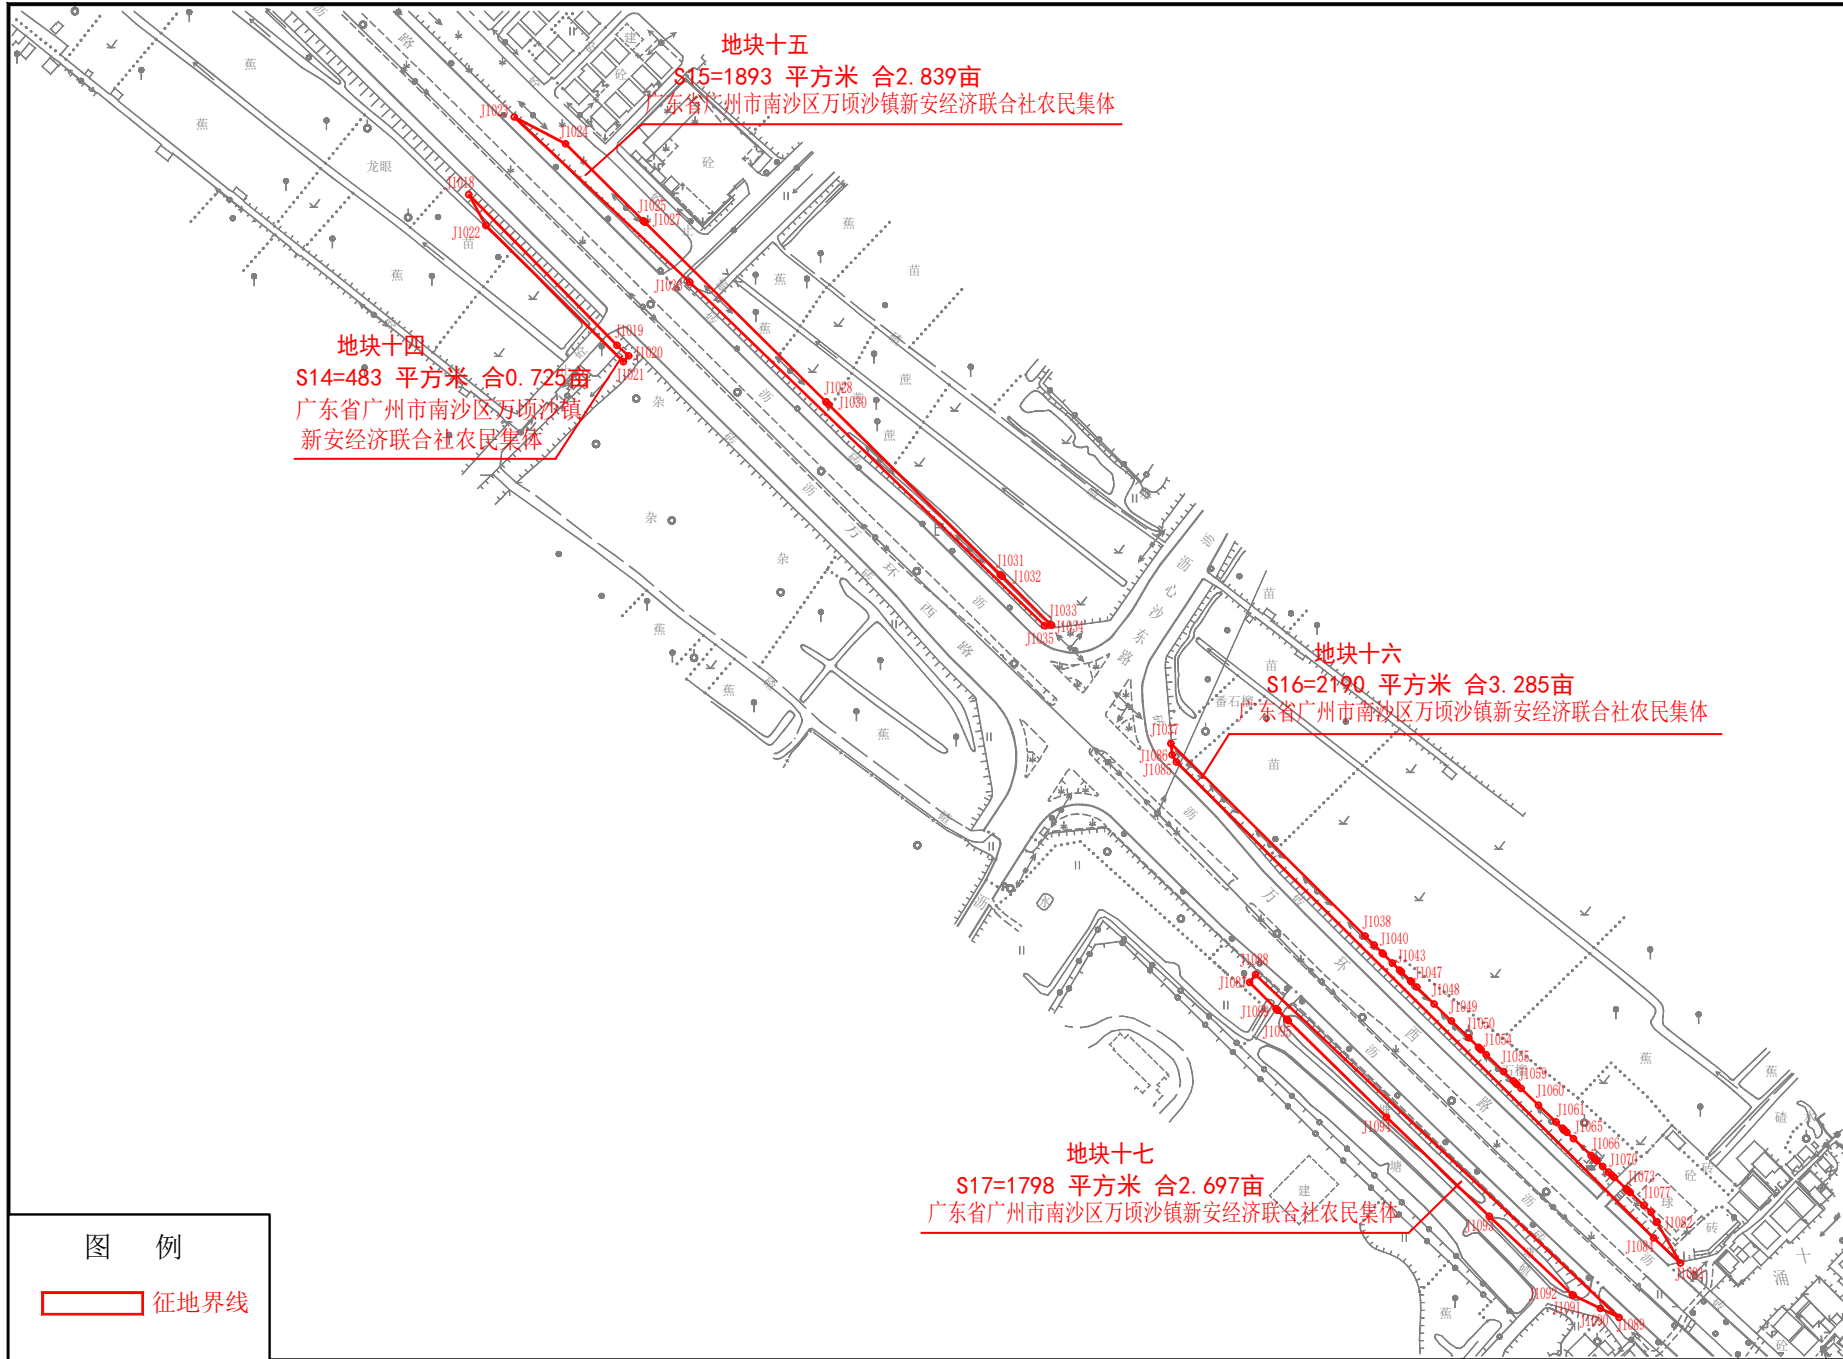


地块十五
 S15=1893 平方米 合2.839亩
 广东省广州市南沙区万顷沙镇新安经济联合社农民集体


地块十四
 S14=483 平方米 合0.725亩
 广东省广州市南沙区万顷沙镇新安经济联合社农民集体

地块十六
 S16=2190 平方米 合3.285亩
 广东省广州市南沙区万顷沙镇新安经济联合社农民集体

地块十七
 S17=1798 平方米 合2.697亩
 广东省广州市南沙区万顷沙镇新安经济联合社农民集体

图 例
 征地界线

广州市南沙区2023年度第六十四批次城镇建设用地征收土地公告红线图-3

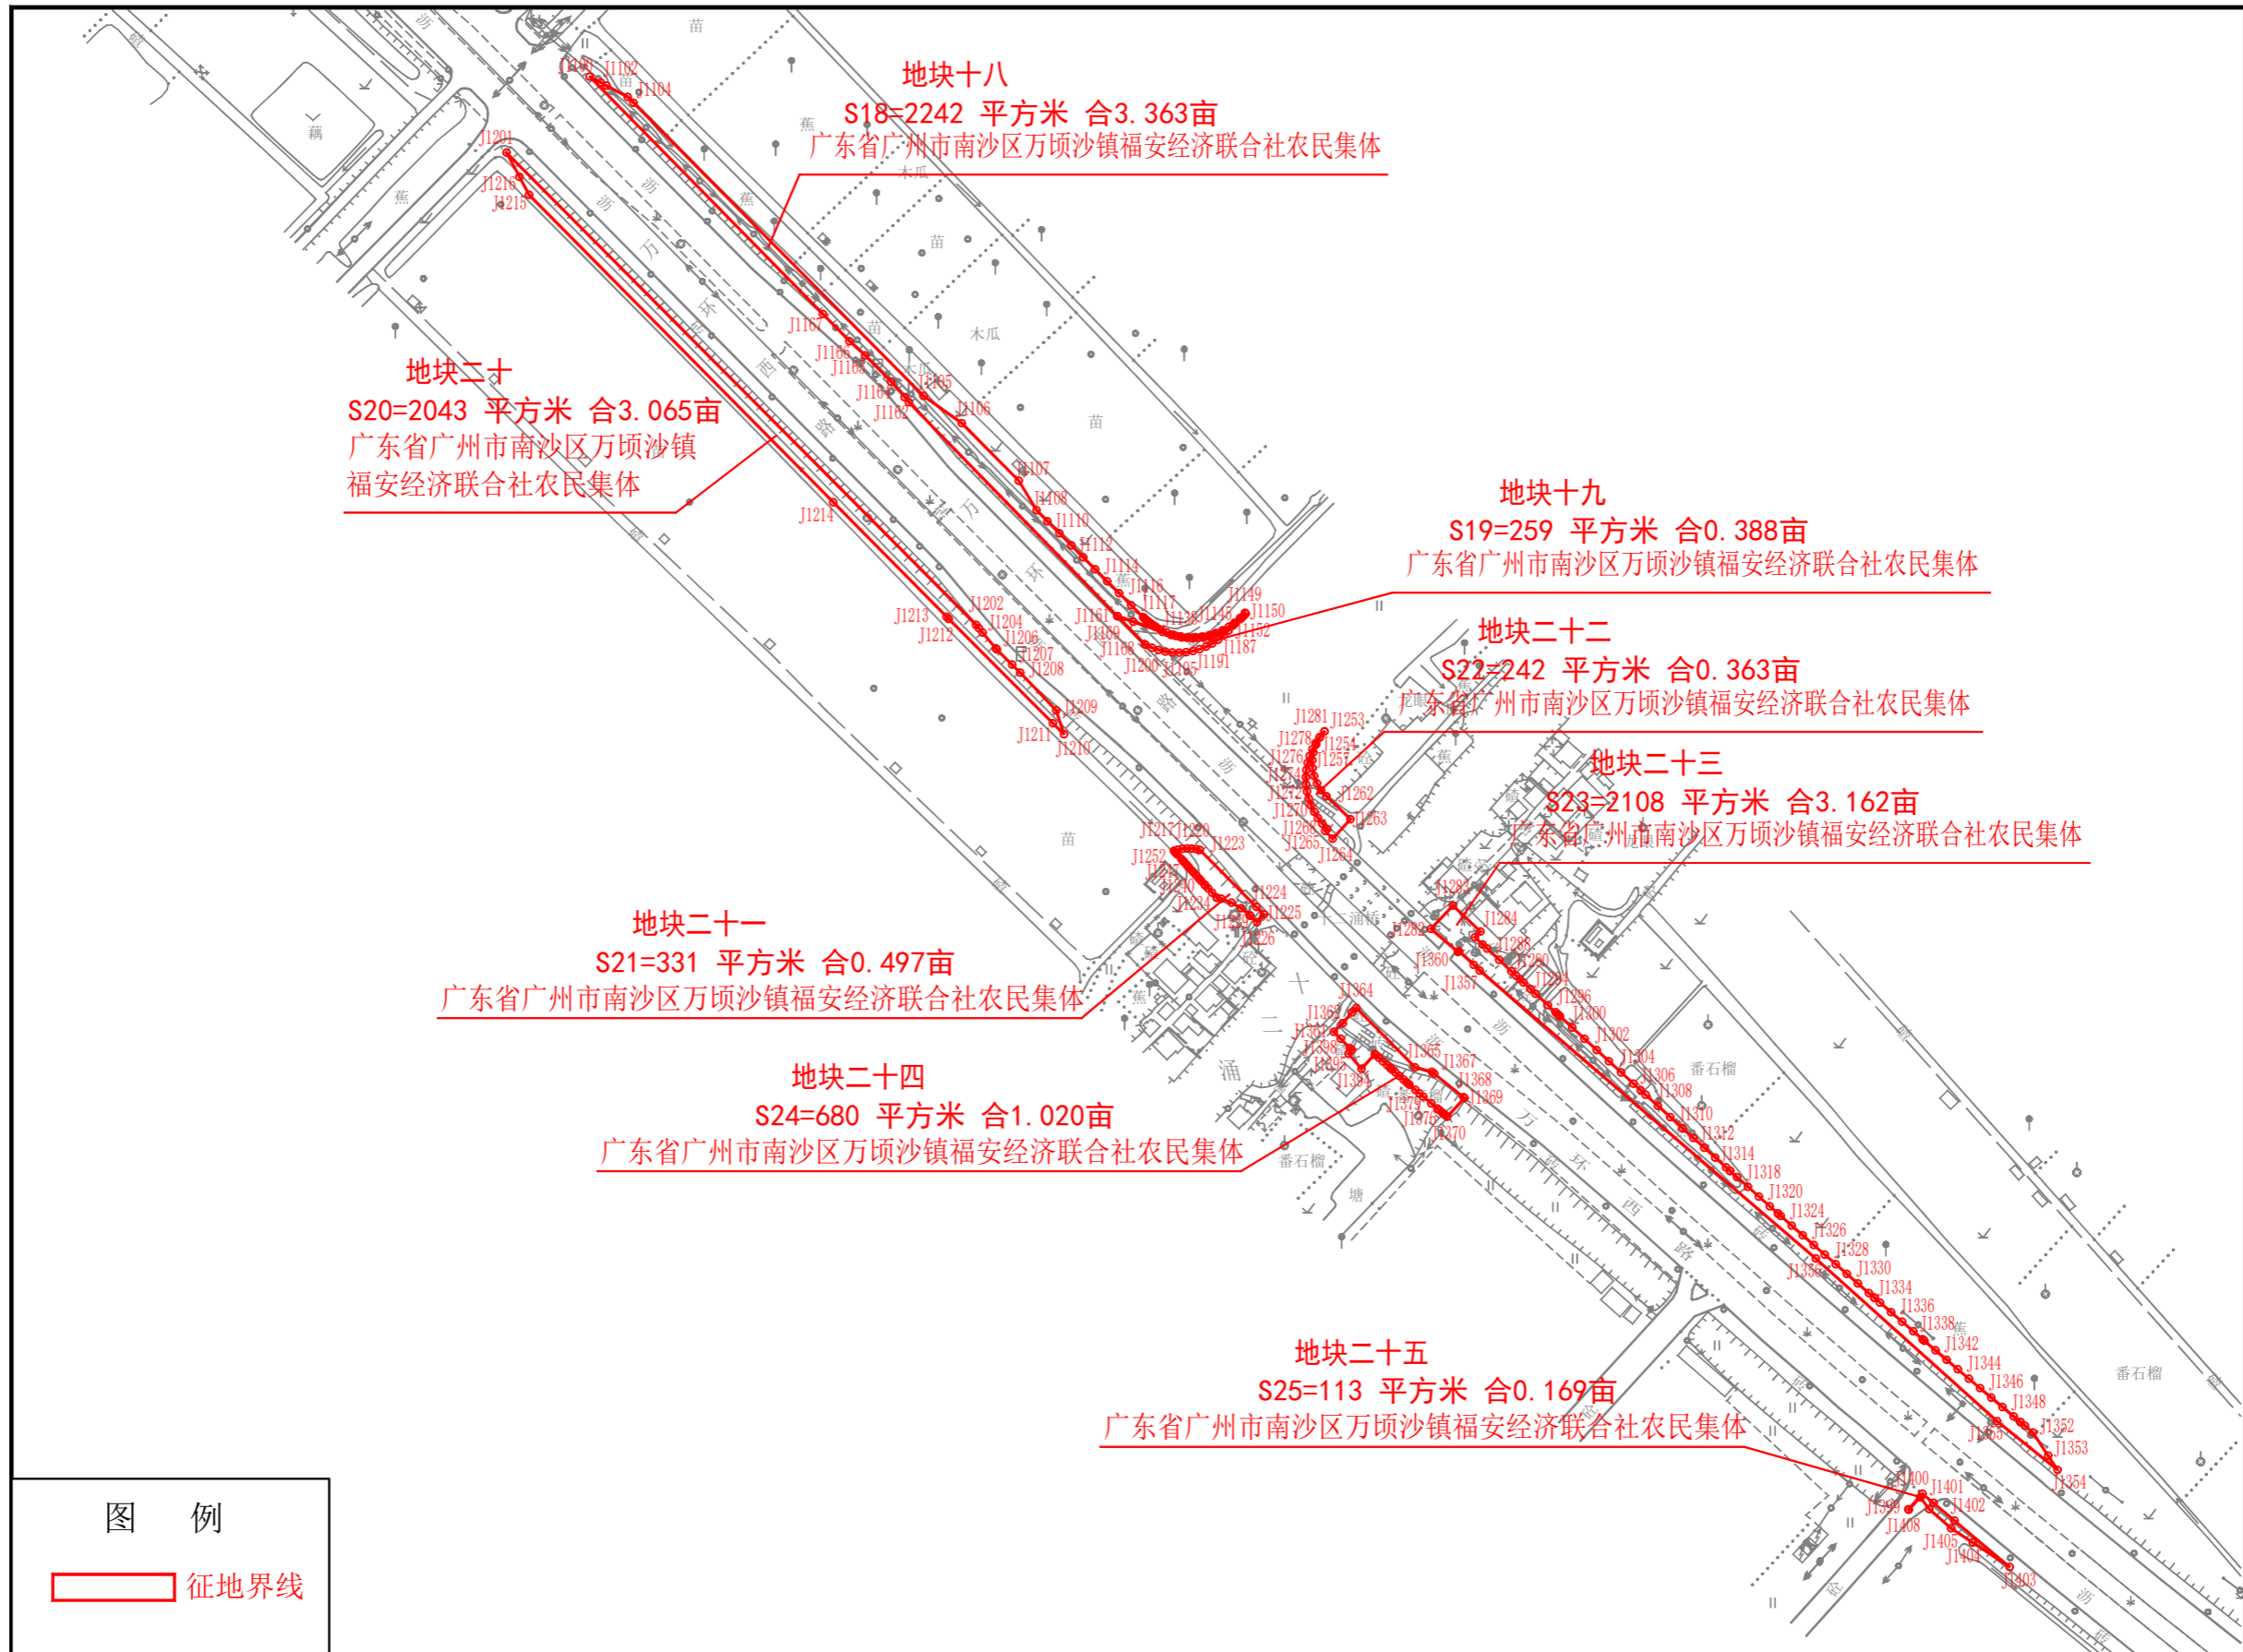

2000国家大地坐标系

广州市城市规划勘测设计研究院有限公司