


荔湖ZG2023007号广州市增城区土地开发储备中心征地示意图

土地坐落:广州市增城区荔湖街太平村

红线范围总面积: 4546.24 平方米 合0.4546公顷



1:500

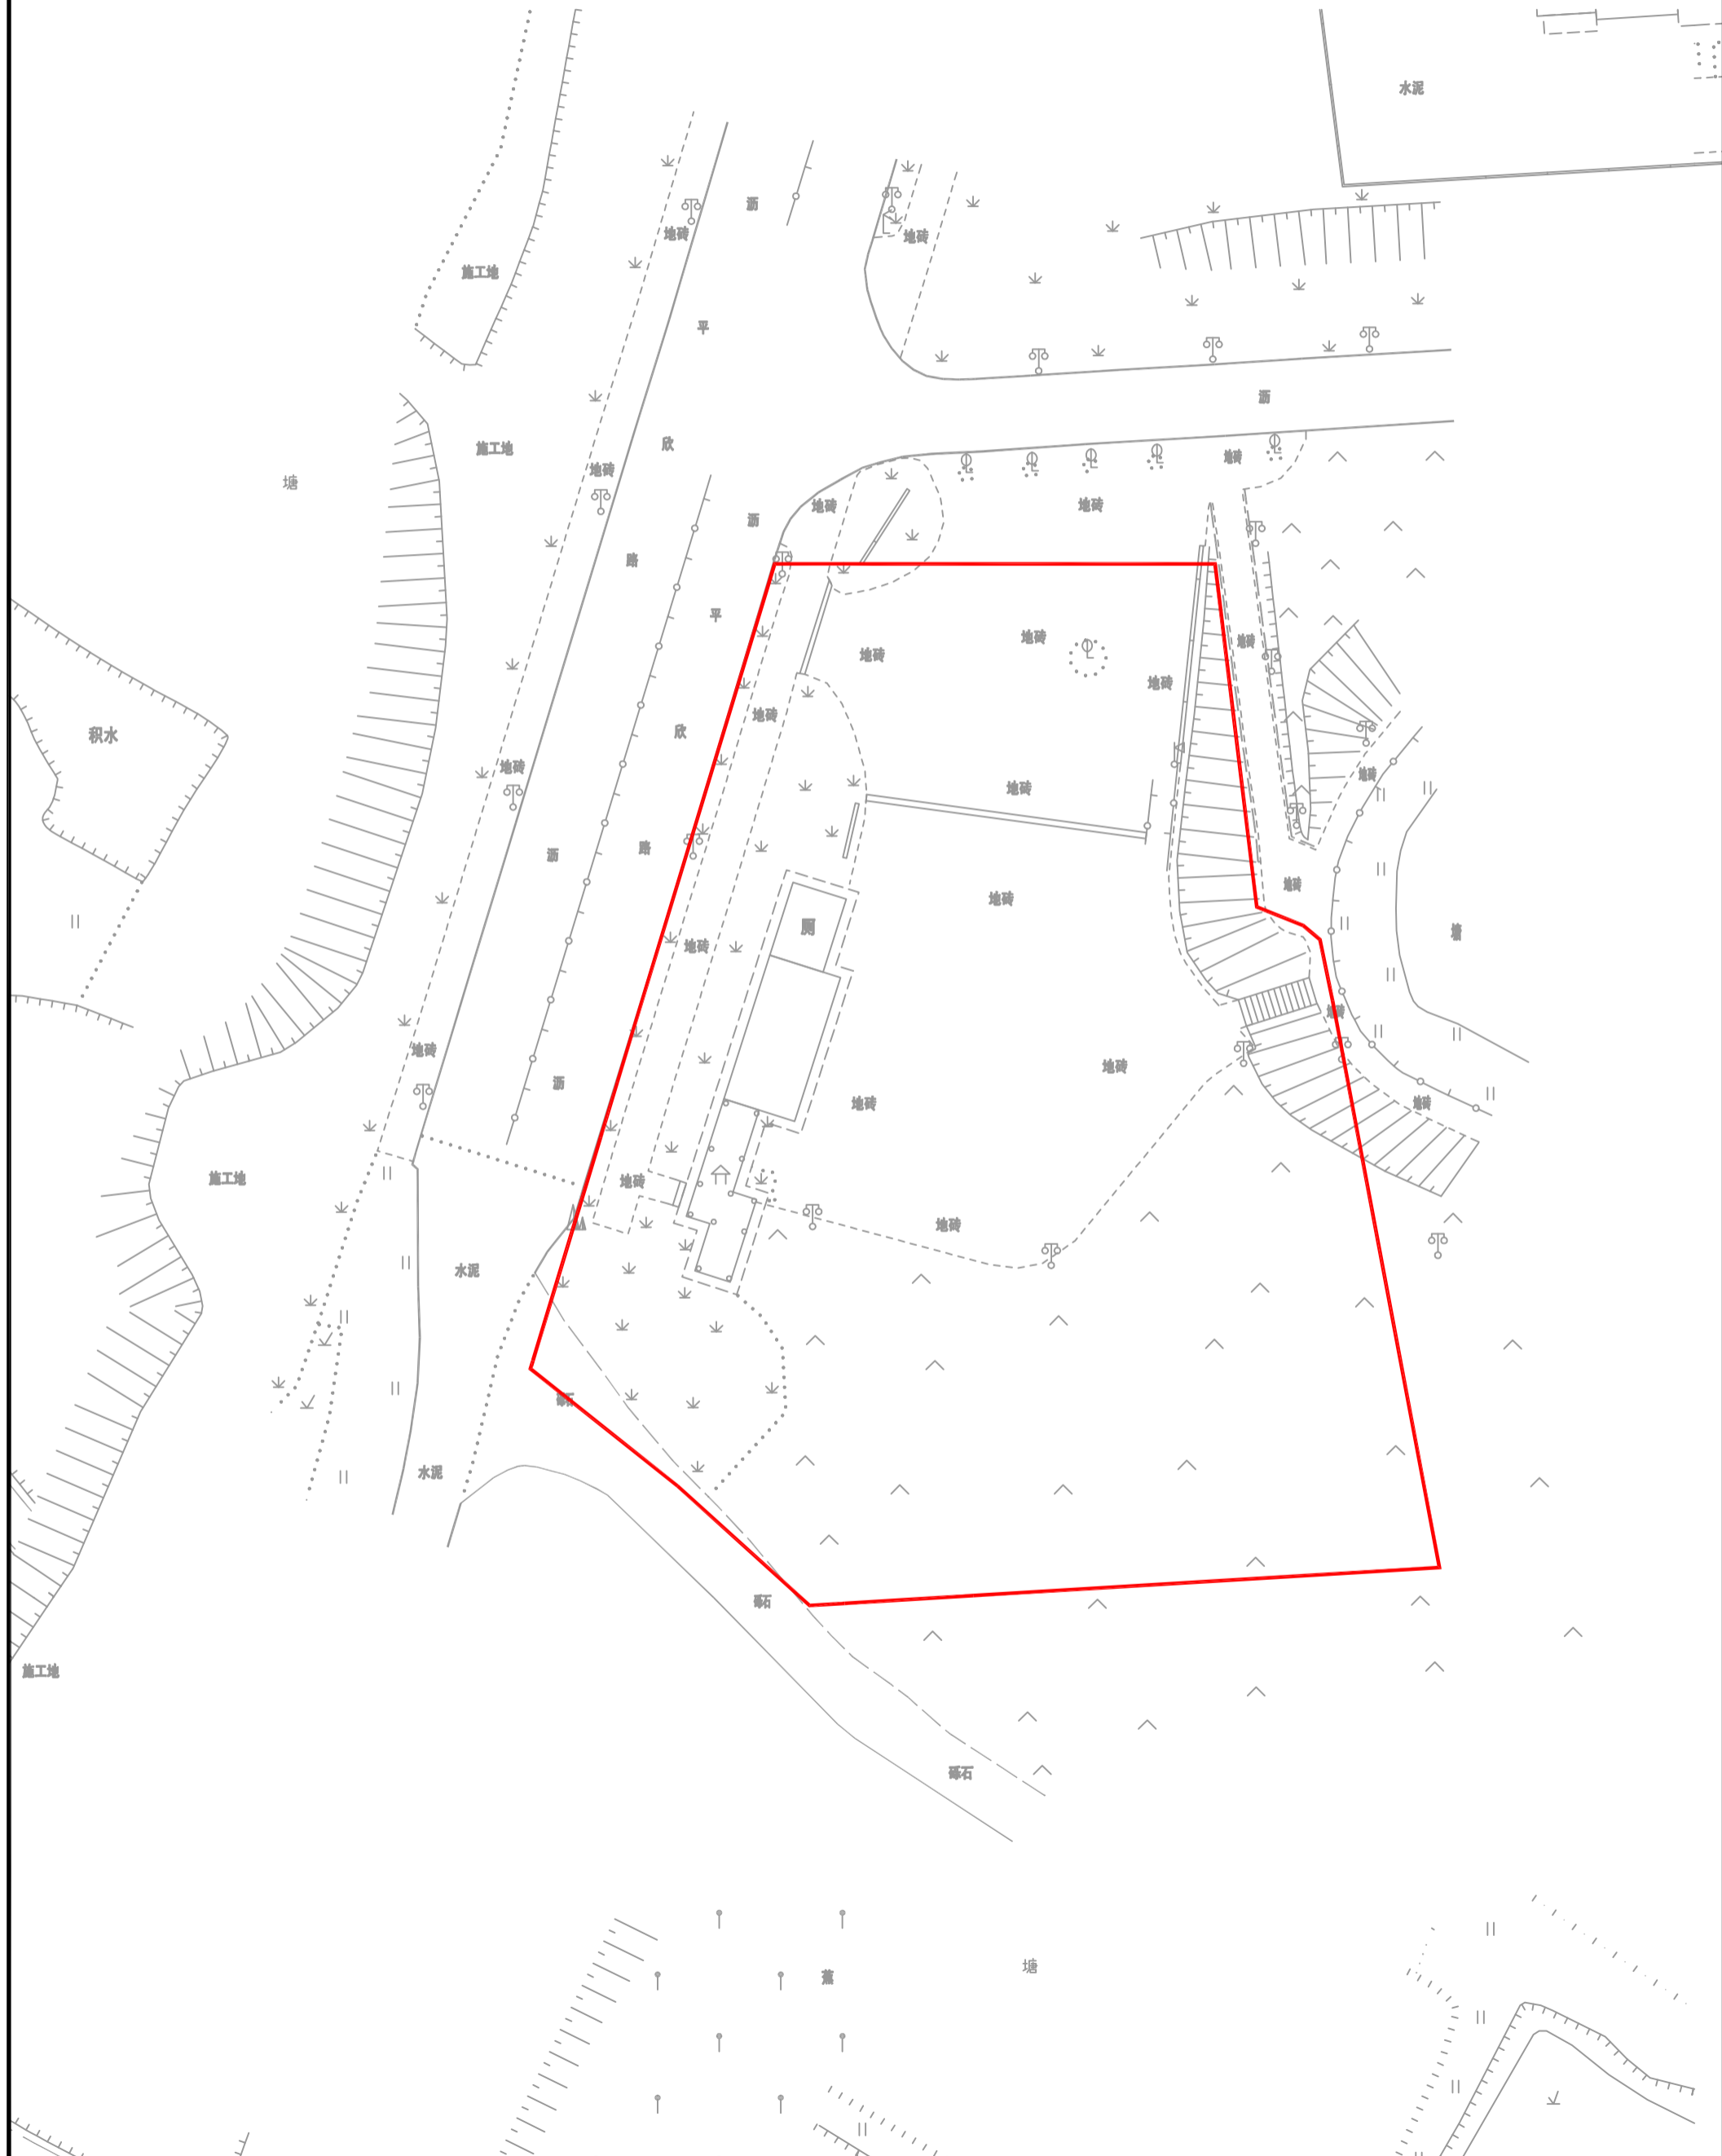

荔湖ZG2023008号广州市增城区土地开发储备中心征地示意图

土地坐落:广州市增城区荔湖街太平村

红线范围总面积: 455.00 平方米 合0.0455公顷

