


石ZG2024021号广州市增城区土地开发储备中心征地示意图

土地坐落:广州市增城区石滩镇麻车村

红线范围总面积: 194831.81平方米 合19.4832公顷

N
1:2500

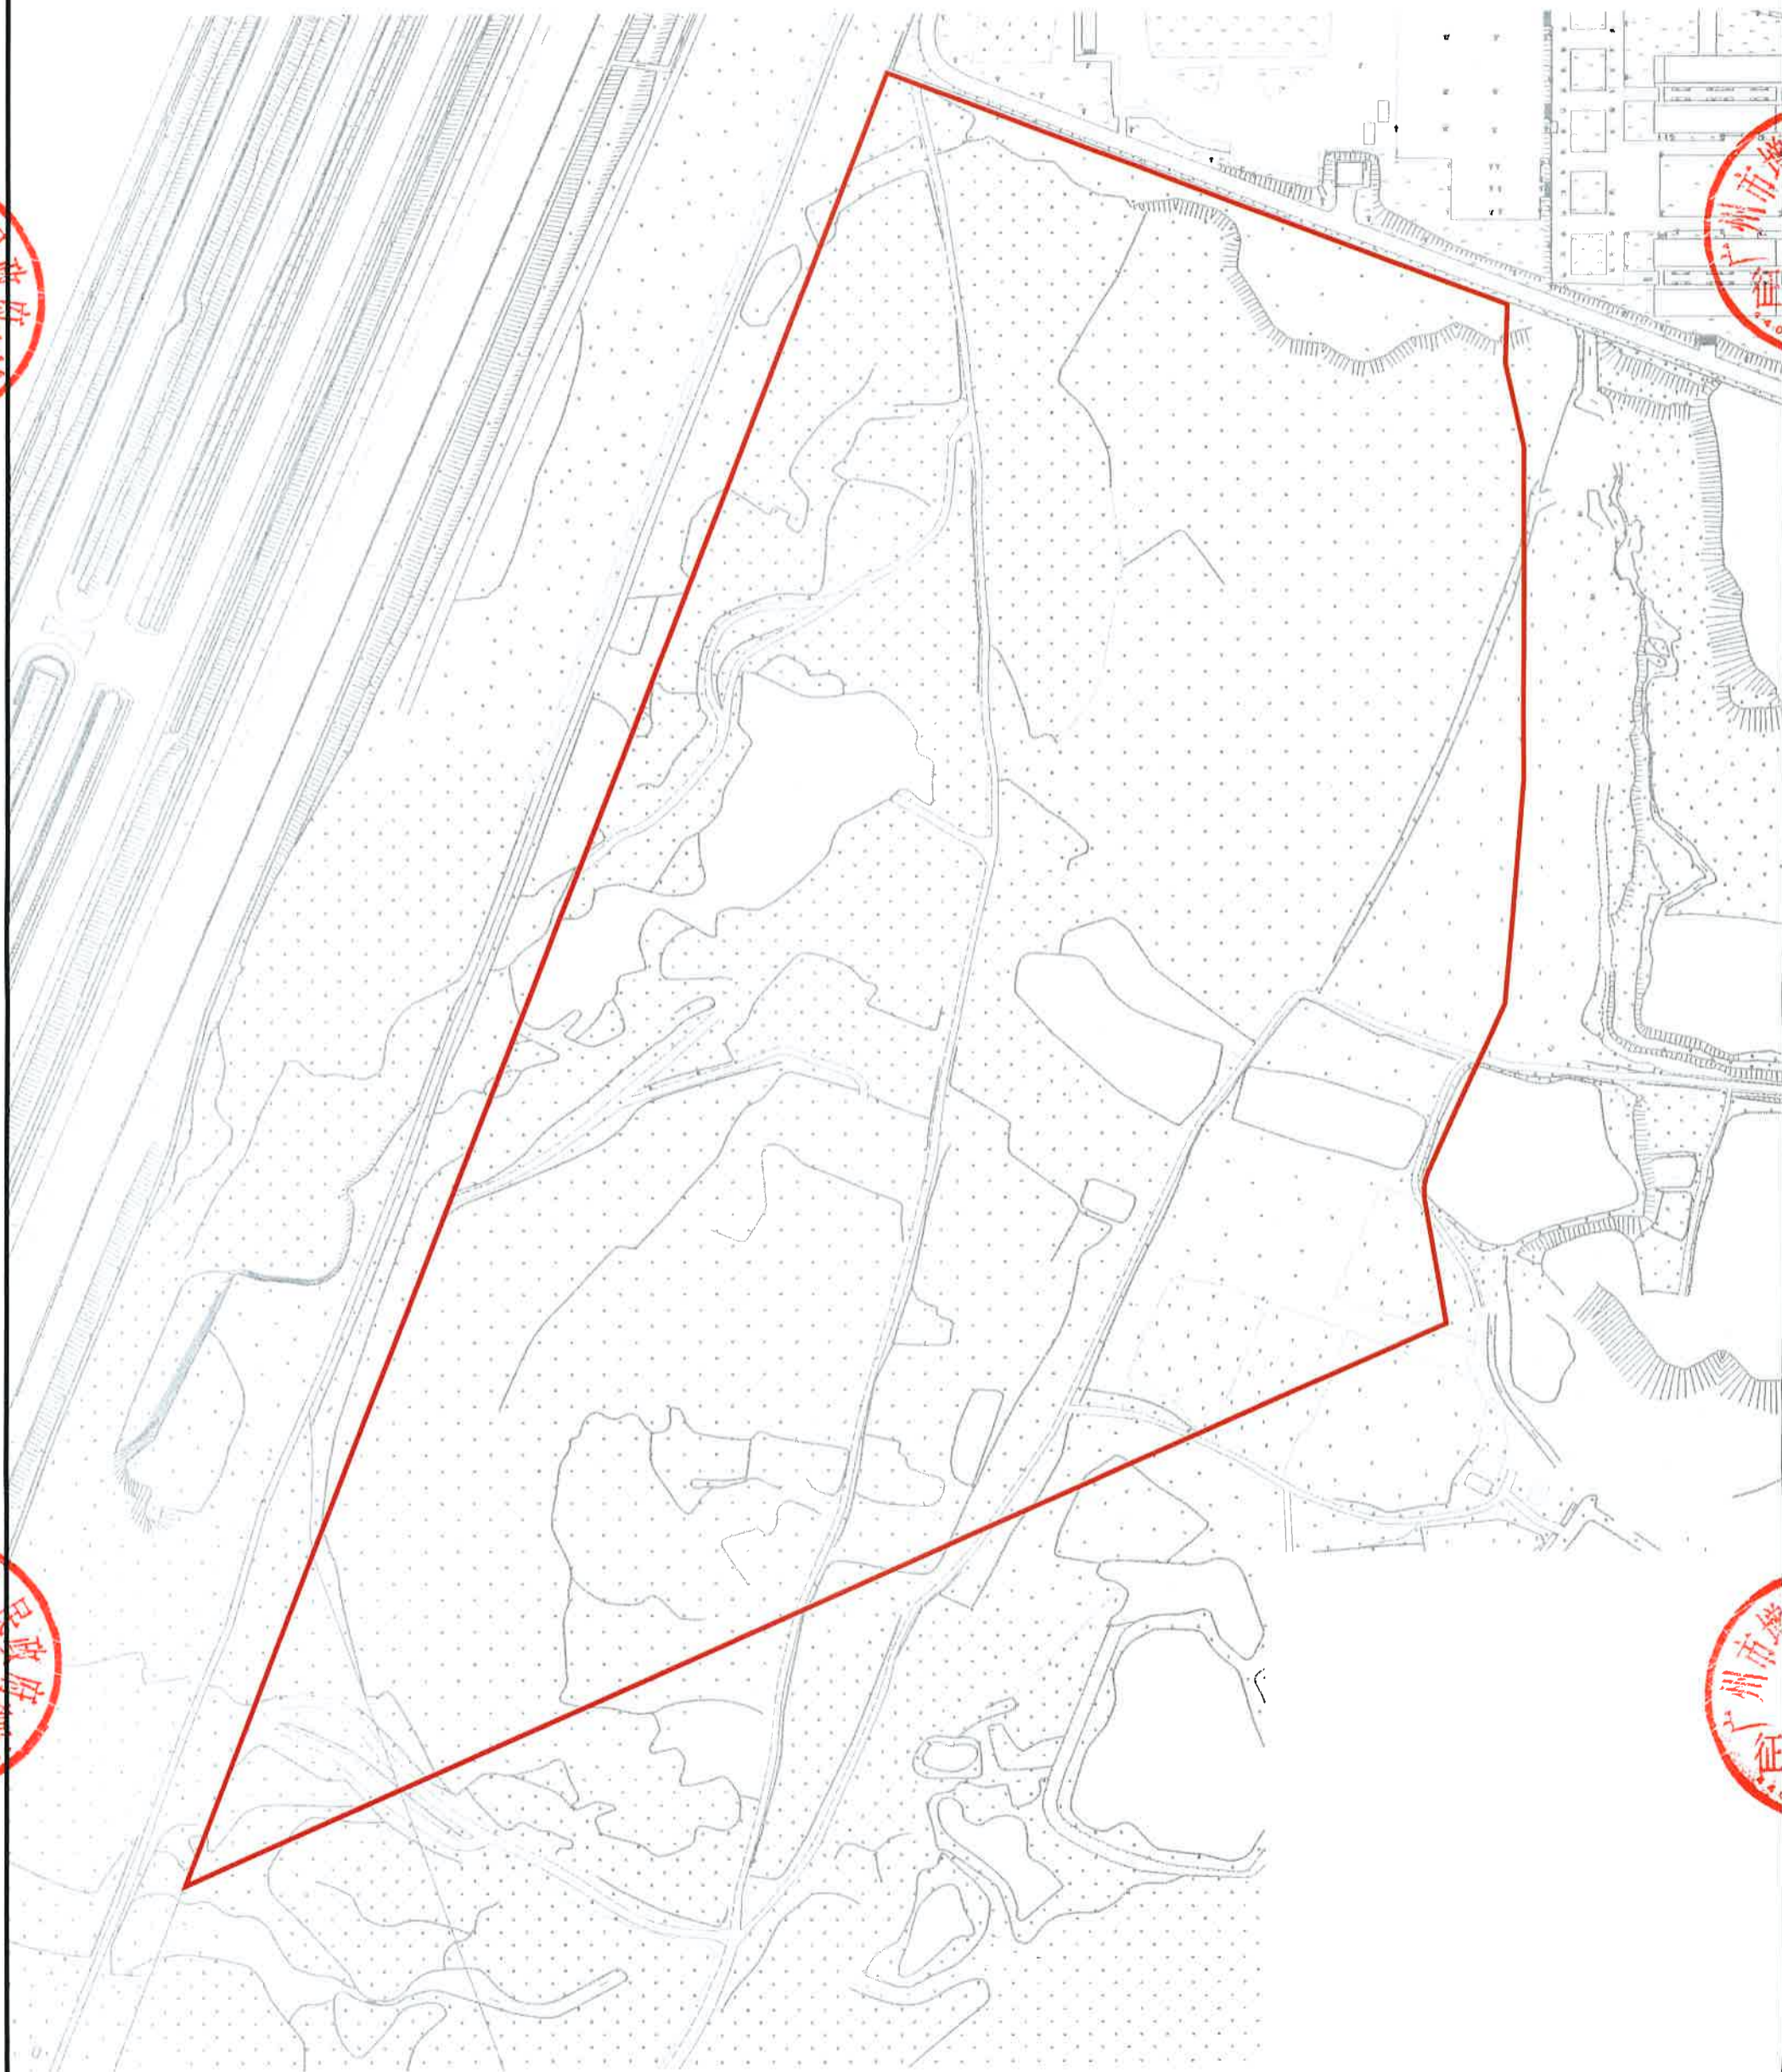

石ZG2024022号广州市增城区土地开发储备中心征地示意图

土地坐落:广州市增城区石滩镇麻车村

红线范围总面积: 29225.00平方米 合2.9225公顷

[注: B区面积: 13804.67平方米

D区面积: 15420.33平方米

红线范围总面积=B区面积+D区面积]

N
1:1500

