


征地补偿安置公告

N

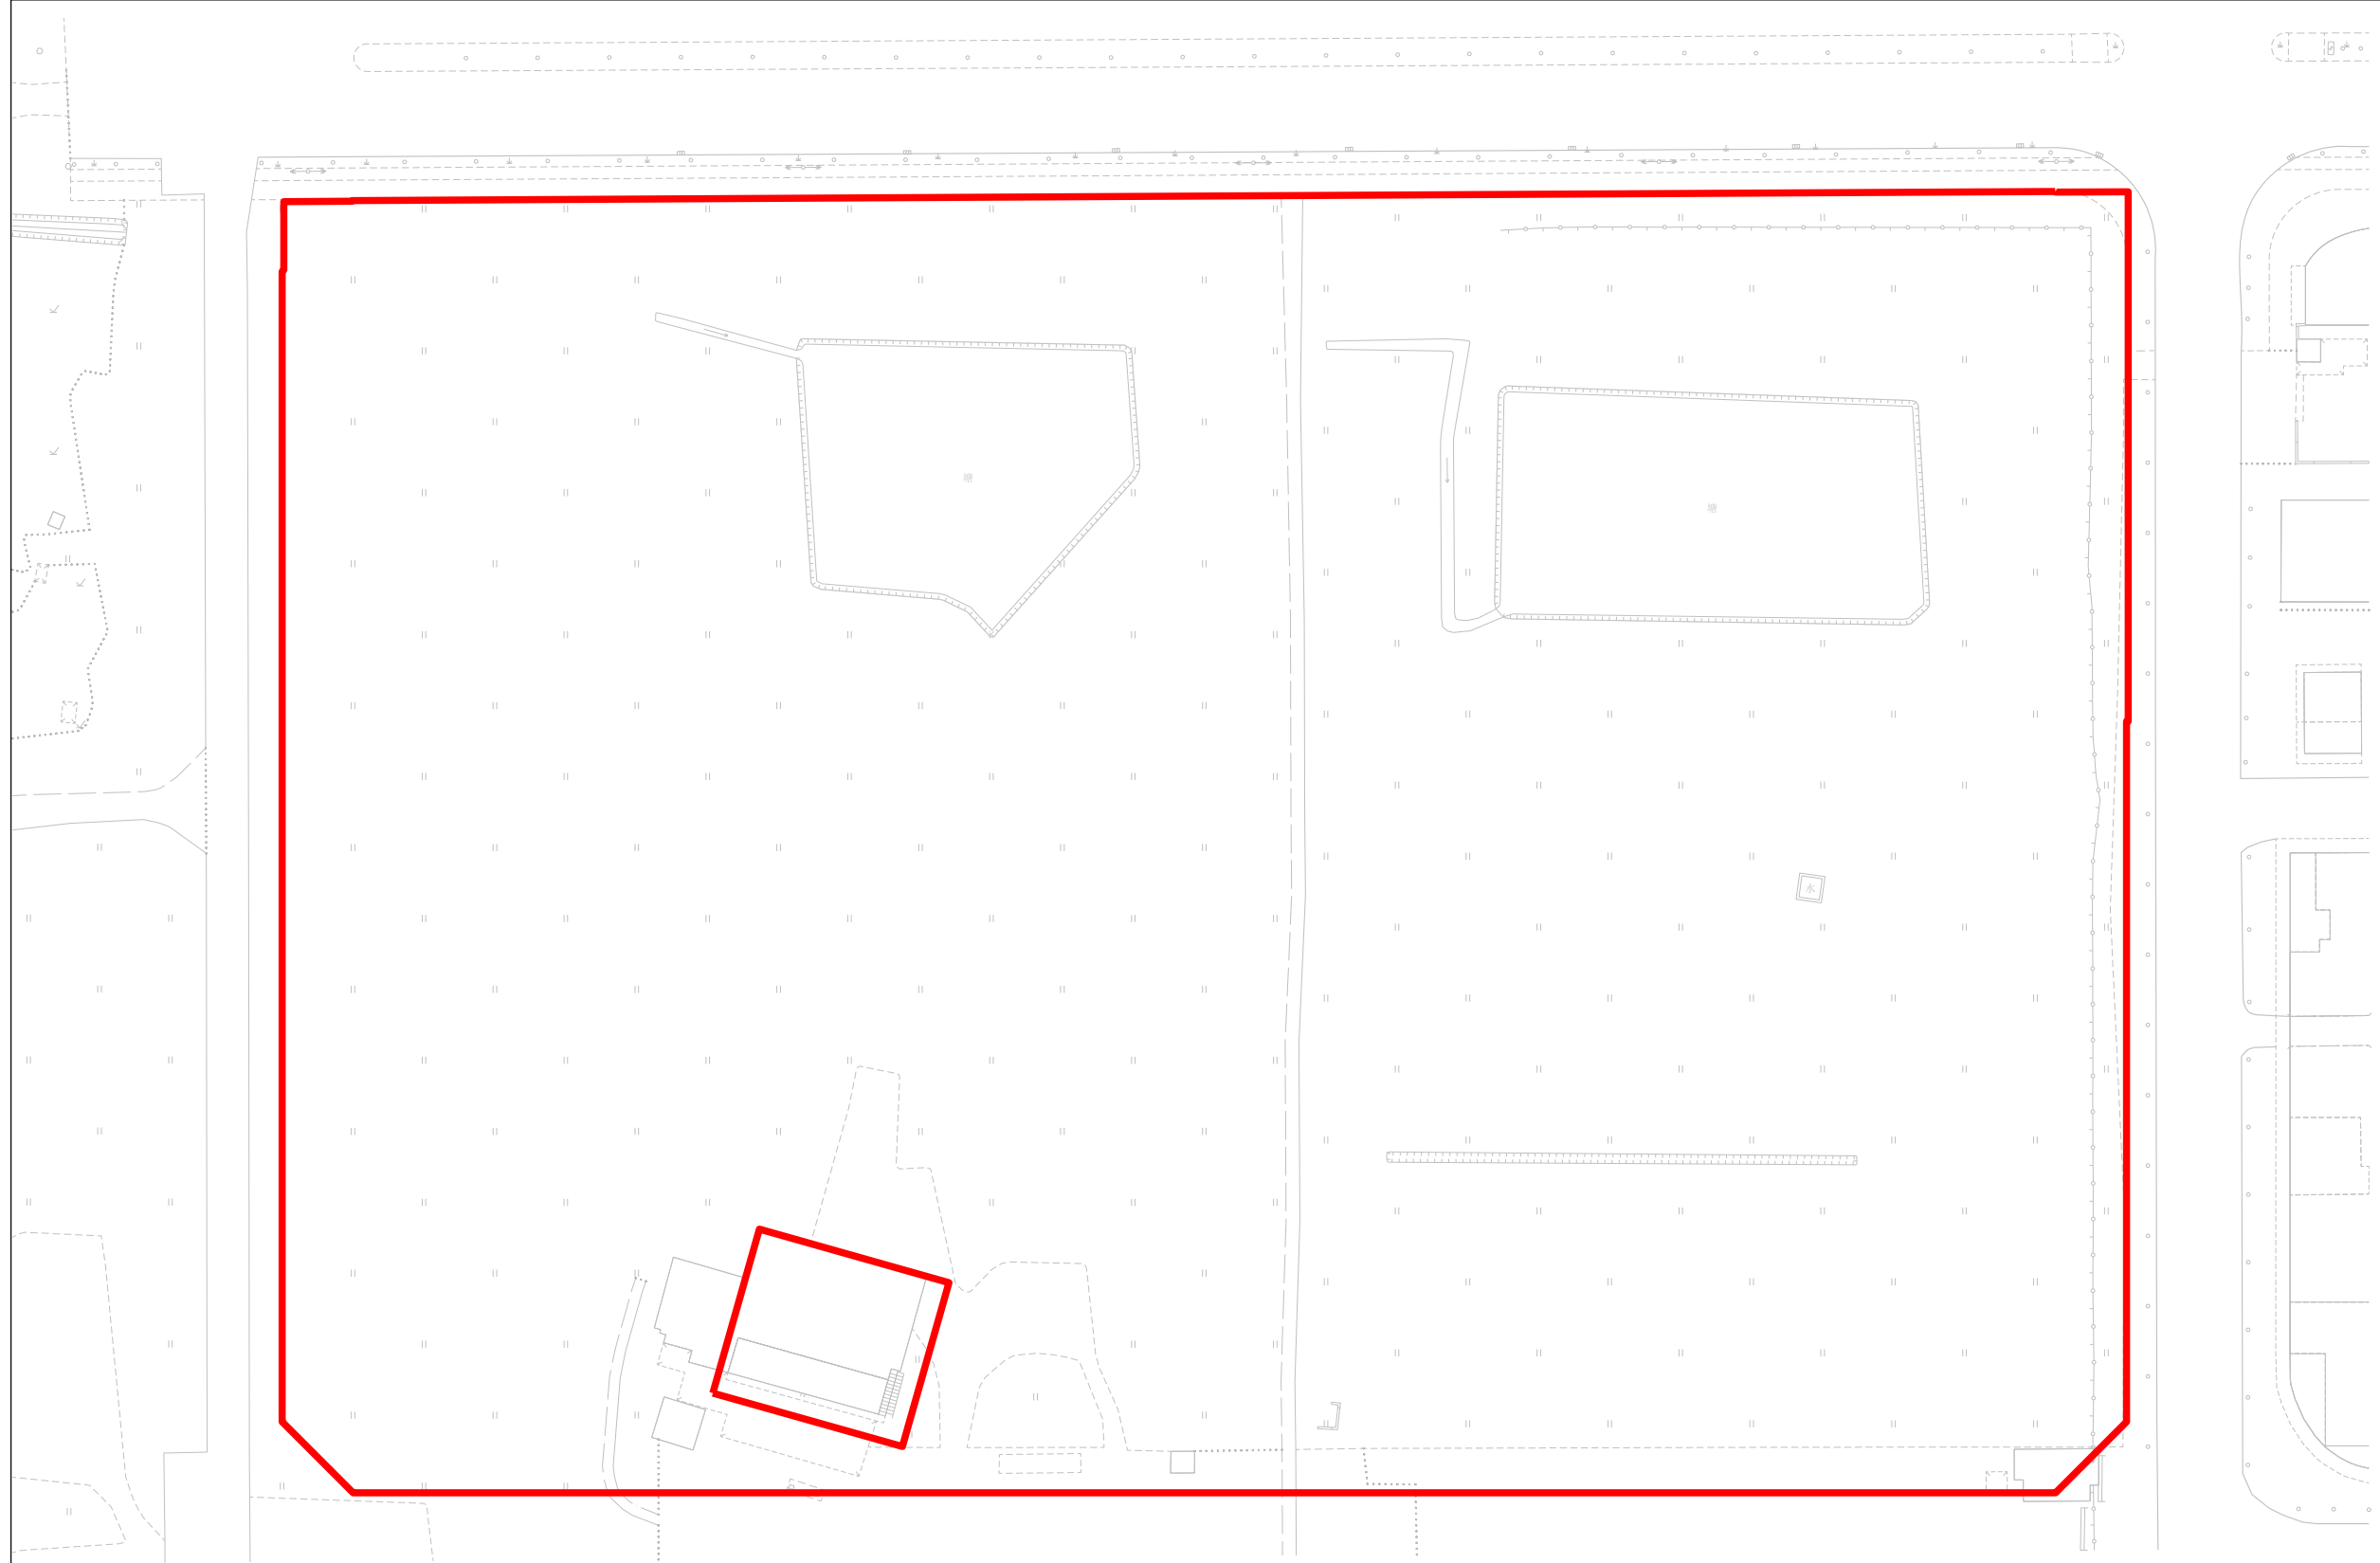

注：图上红线根据2024土21B096（2024KJ01140169）勘测定界范围线转绘。

红线面积为46763平方米，合70.1445亩(以国家2000坐标系计算)。