


征收土地公告附图

2552-38418-10(11, 15)

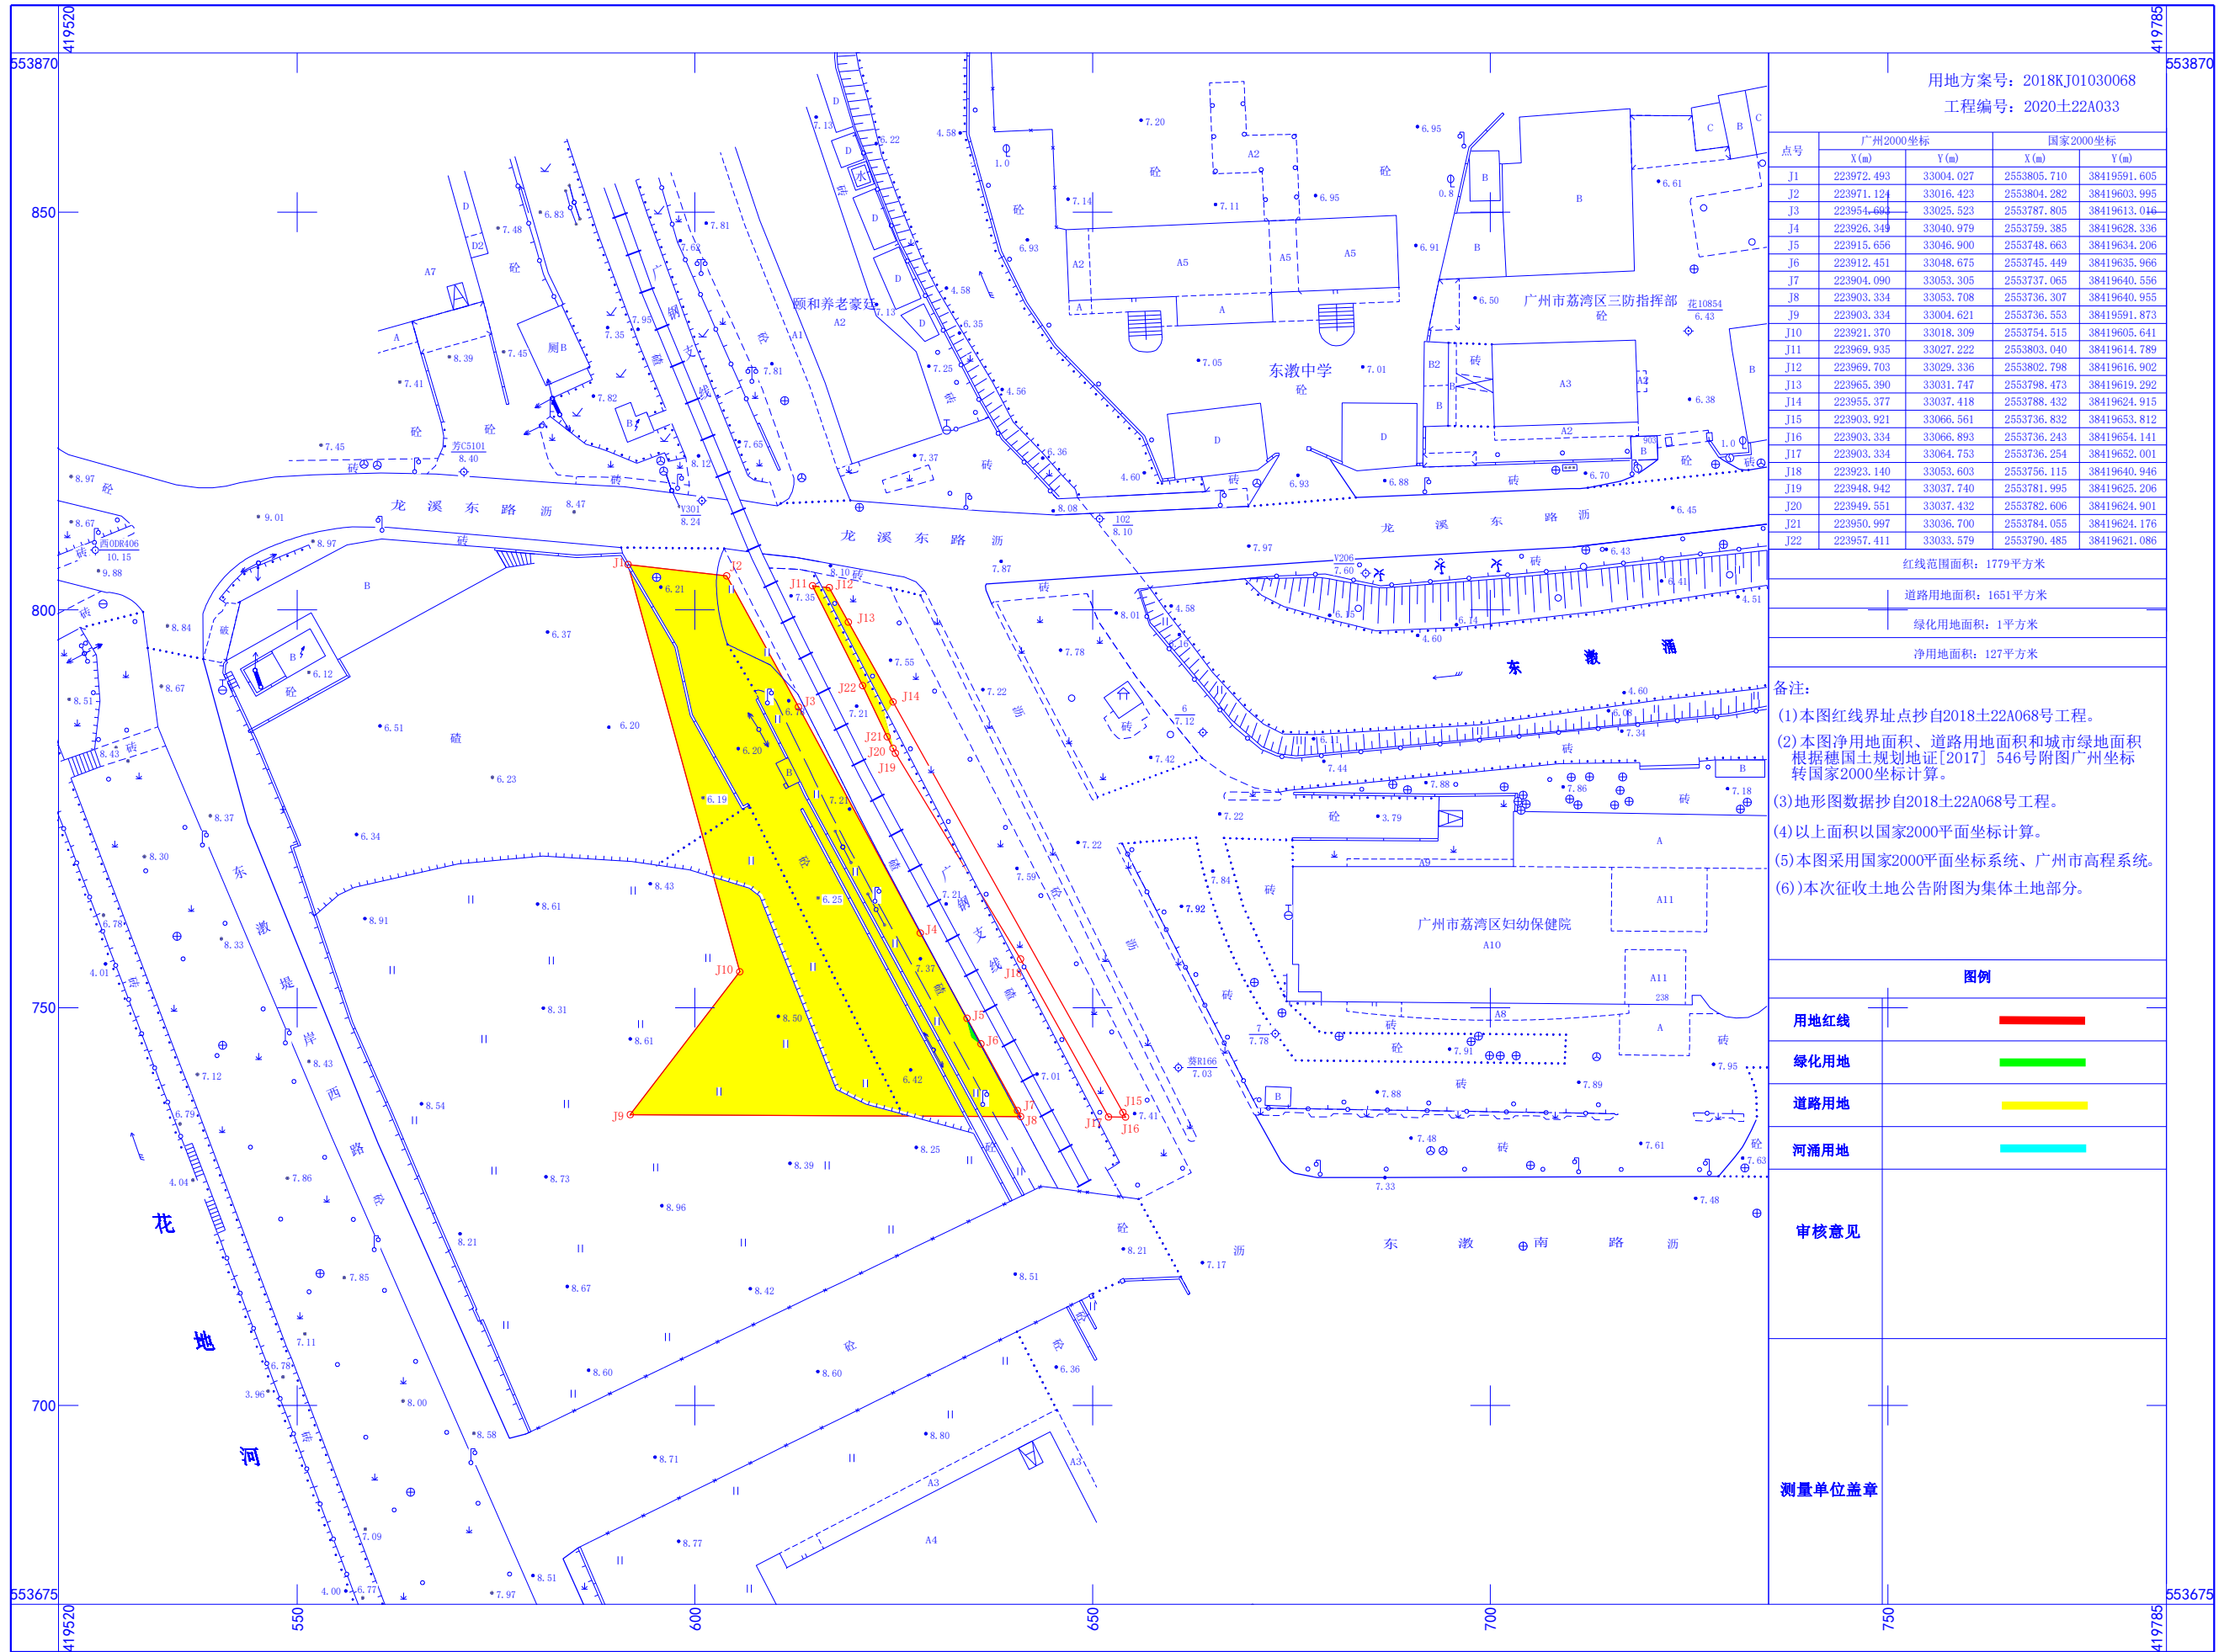

用地方案号: 2018KJ01030068
工程编号: 2020土22A033

点号	广州2000坐标		国家2000坐标	
	X(m)	Y(m)	X(m)	Y(m)
J1	223972.493	33004.027	2553805.710	38419591.605
J2	223971.124	33016.423	2553804.282	38419603.995
J3	223954.488	33025.523	2553787.805	38419613.046
J4	223926.349	33040.979	2553759.385	38419628.336
J5	223915.656	33046.900	2553748.663	38419634.206
J6	223912.451	33048.675	2553745.449	38419635.966
J7	223904.090	33053.305	2553737.065	38419640.556
J8	223903.334	33053.708	2553736.307	38419640.955
J9	223903.334	33004.621	2553736.553	38419591.873
J10	223921.370	33018.309	2553754.515	38419605.641
J11	223969.935	33027.222	2553803.040	38419614.789
J12	223969.703	33029.336	2553802.798	38419616.902
J13	223965.390	33031.747	2553798.473	38419619.292
J14	223955.377	33037.418	2553788.432	38419624.915
J15	223903.921	33066.561	2553736.832	38419633.812
J16	223903.334	33066.893	2553736.243	38419654.141
J17	223903.334	33064.753	2553736.254	38419652.001
J18	223923.140	33053.603	2553756.115	38419640.946
J19	223948.942	33037.740	2553781.995	38419625.206
J20	223949.551	33037.432	2553782.606	38419624.901
J21	223950.997	33036.700	2553784.055	38419624.176
J22	223957.411	33033.579	2553790.485	38419621.086

红线范围面积: 1779平方米
道路用地面积: 1651平方米
绿化用地面积: 1平方米
净用地面积: 127平方米

- 备注:
- 本图红线界址点抄自2018土22A068号工程。
 - 本图净用地面积、道路用地面积和城市绿地面积根据穗国土规地证[2017] 546号附图广州坐标转国家2000坐标计算。
 - 地形图数据抄自2018土22A068号工程。
 - 以上面积以国家2000平面坐标计算。
 - 本图采用国家2000平面坐标系、广州市高程系统。
 - 本次征收土地公告附图为集体土地部分。

图例	
用地红线	
绿化用地	
道路用地	
河涌用地	

审核意见

测量单位盖章