

# 石ZG2023001号增城区石滩南北大道建设工程征地示意图

土地坐落:广州市增城区石滩镇塘头村、仙塘村、郑田村

红线范围总面积:207754.91平方米 合20.7755公顷

[注: A区面积:177.17平方米

B区面积:113520.69平方米

C区面积:60649.38平方米

D区面积:2249.35平方米

E区面积:23060.94平方米

F区面积:12.11平方米


G区面积:65.53平方米

H区面积:980.30平方米

I区面积:4822.64平方米

J区面积:2216.80平方米

红线范围总面积=A区面积+B区面积+C区面积  
+D区面积+E区面积+F区面积+G区面积  
+H区面积+I区面积+J区面积]

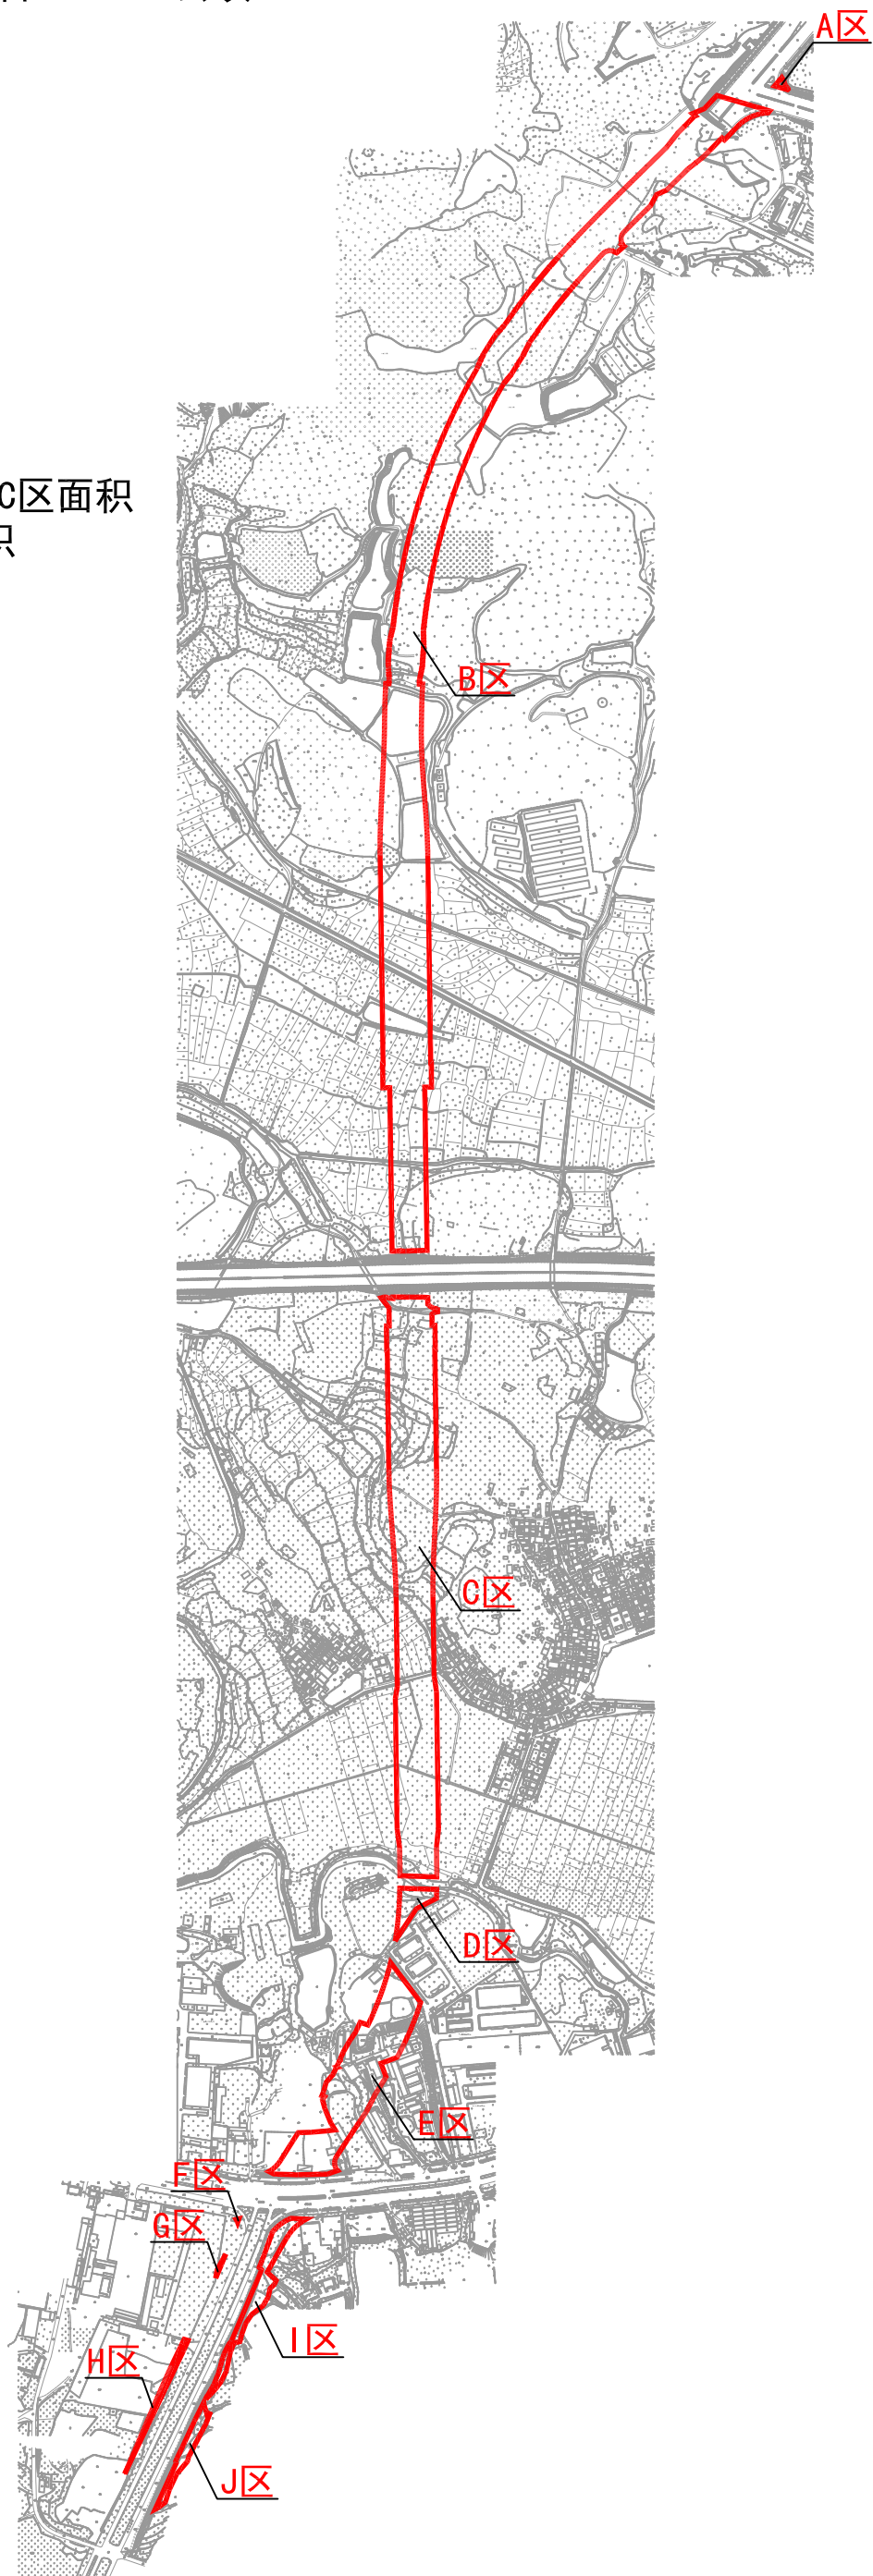

N  
1:11000