


宁西ZG2023100号广州市增城区土地开发储备中心征地示意图

土地坐落:广州市增城区宁西街郭村村

红线范围总面积: 11331.40平方米 合1.1331公顷

N
1:1000

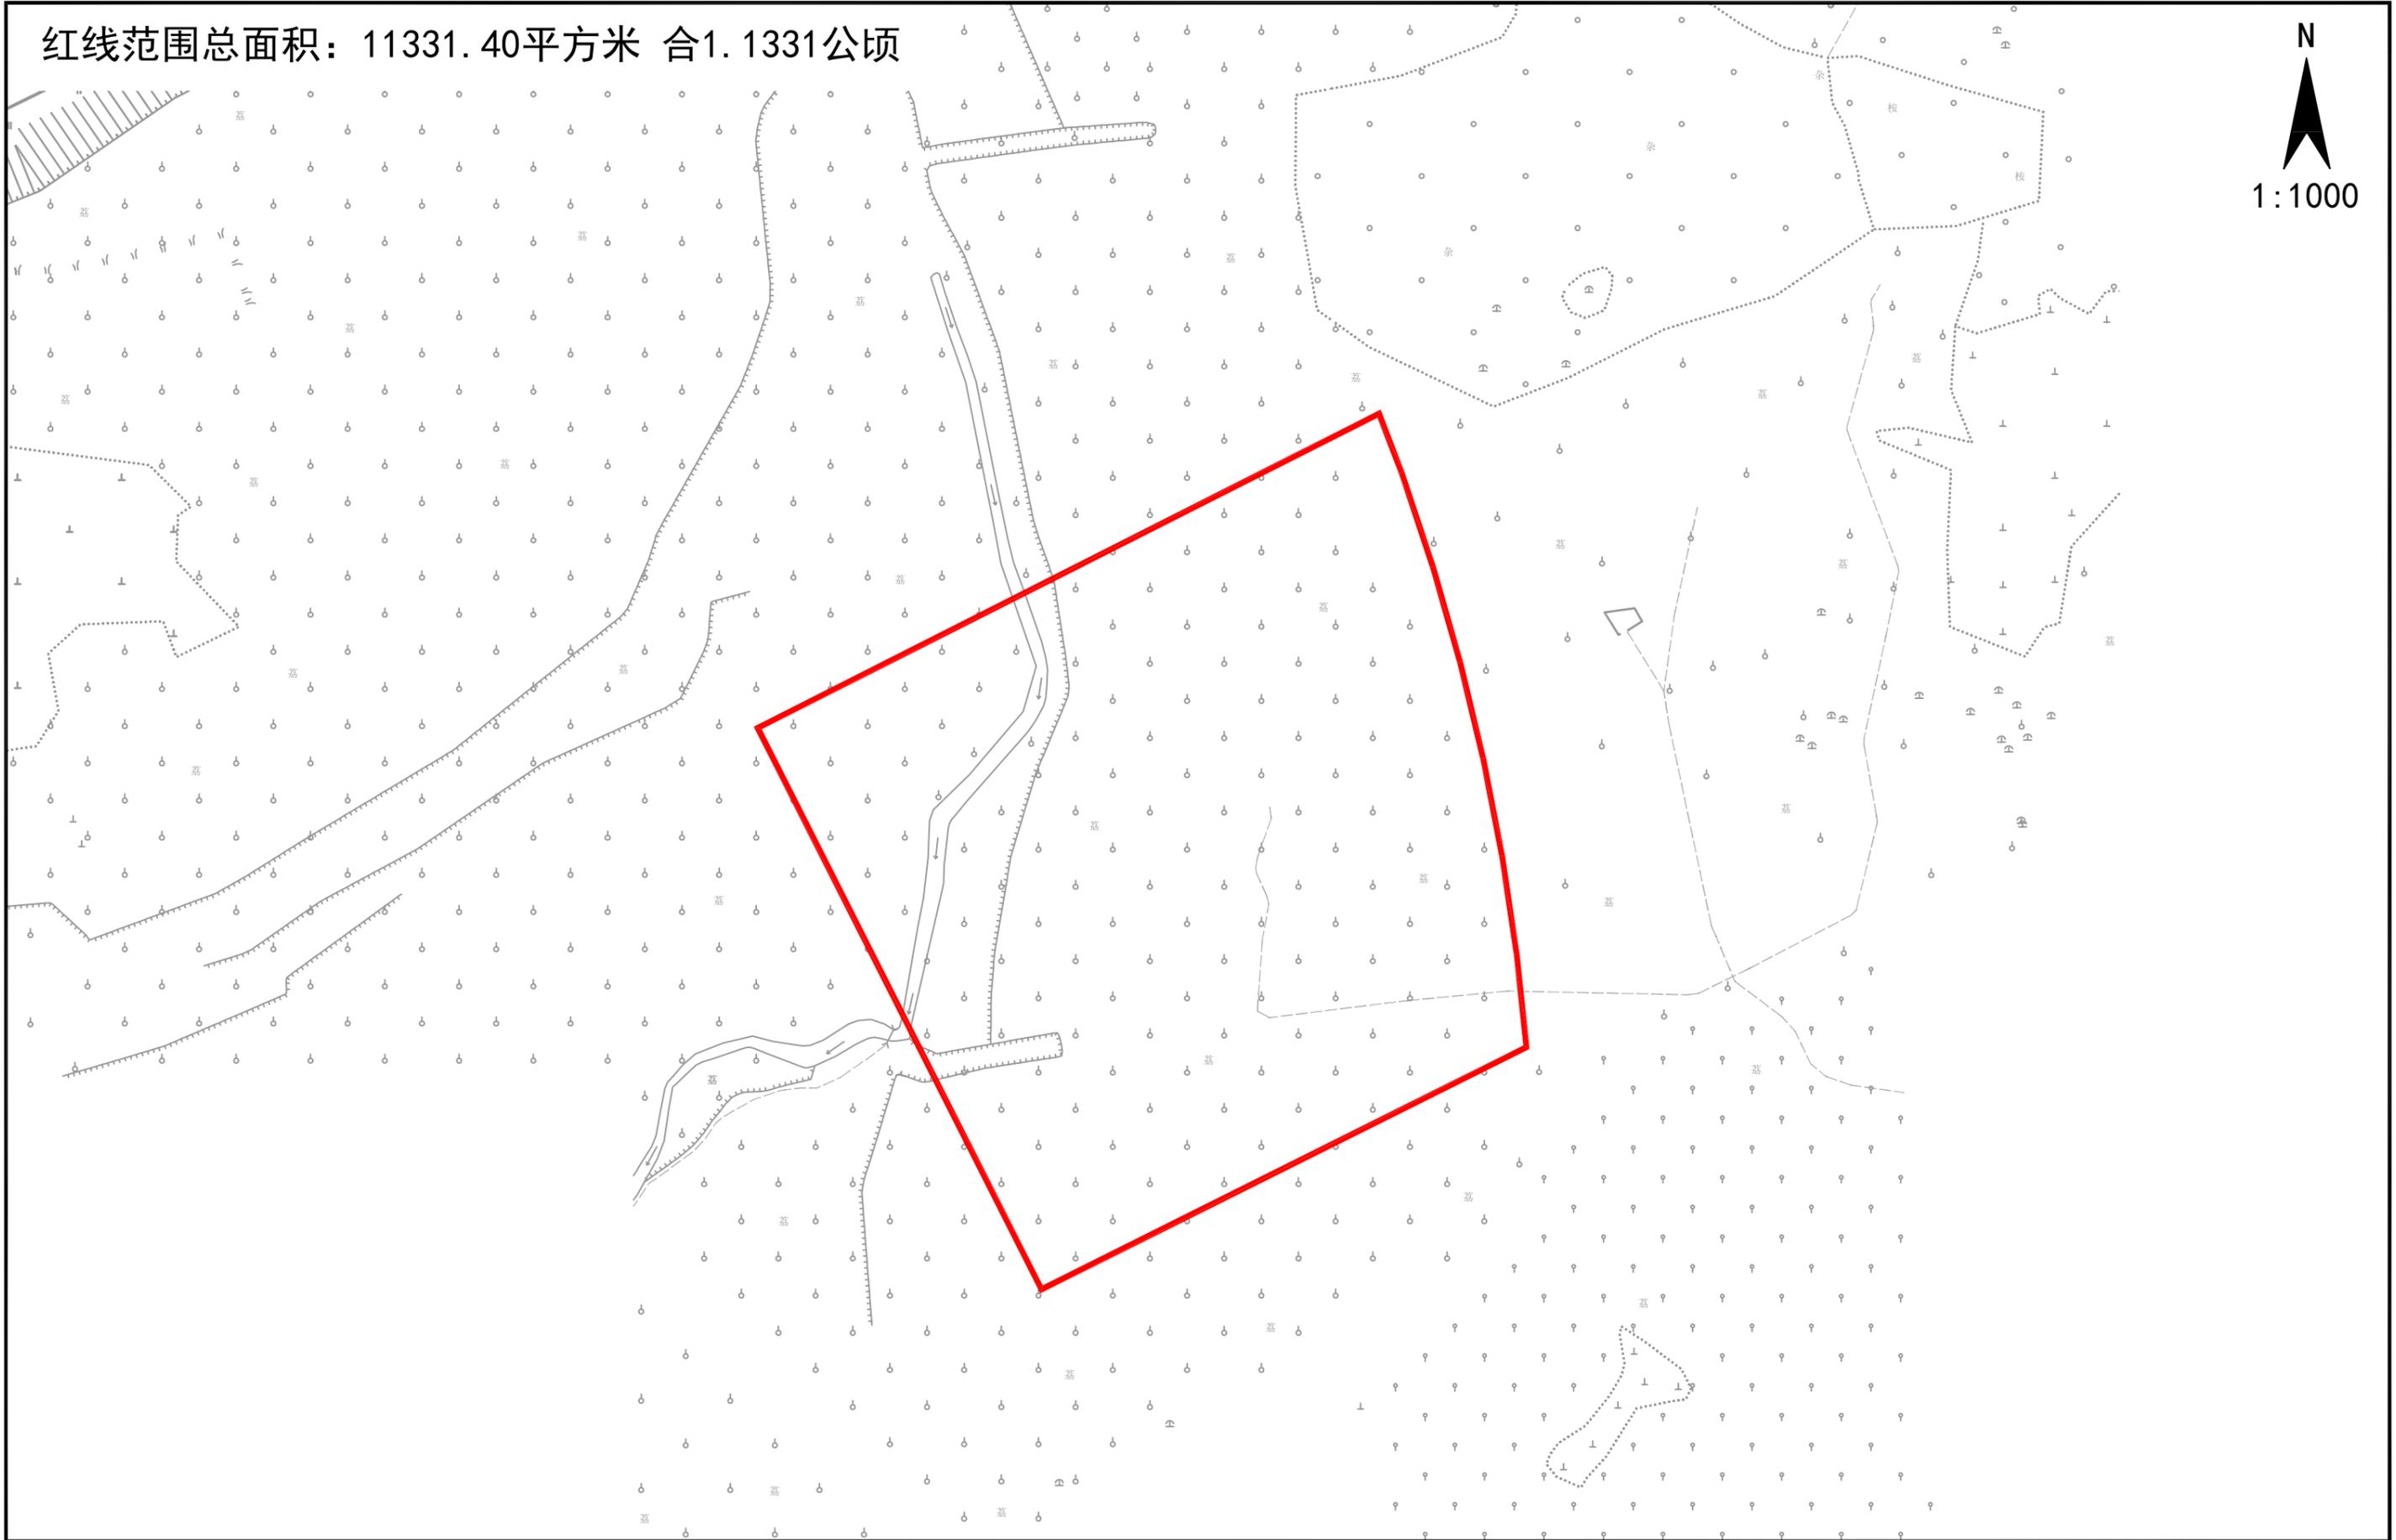

宁西ZG2023101号广州市增城区土地开发储备中心征地示意图

土地坐落:广州市增城区宁西街郭村村

红线范围总面积: 1133.00平方米 合0.1133公顷

N
1:1000

