


仙ZG2024003号广州市增城区土地开发储备中心征地示意图

土地坐落:广州市增城区仙村镇上境村

红线范围总面积: 120310.17平方米 合12.0310公顷

[注: A区面积: 72343.68平方米 B区面积: 47966.49平方米

红线范围总面积=A区面积+B区面积]

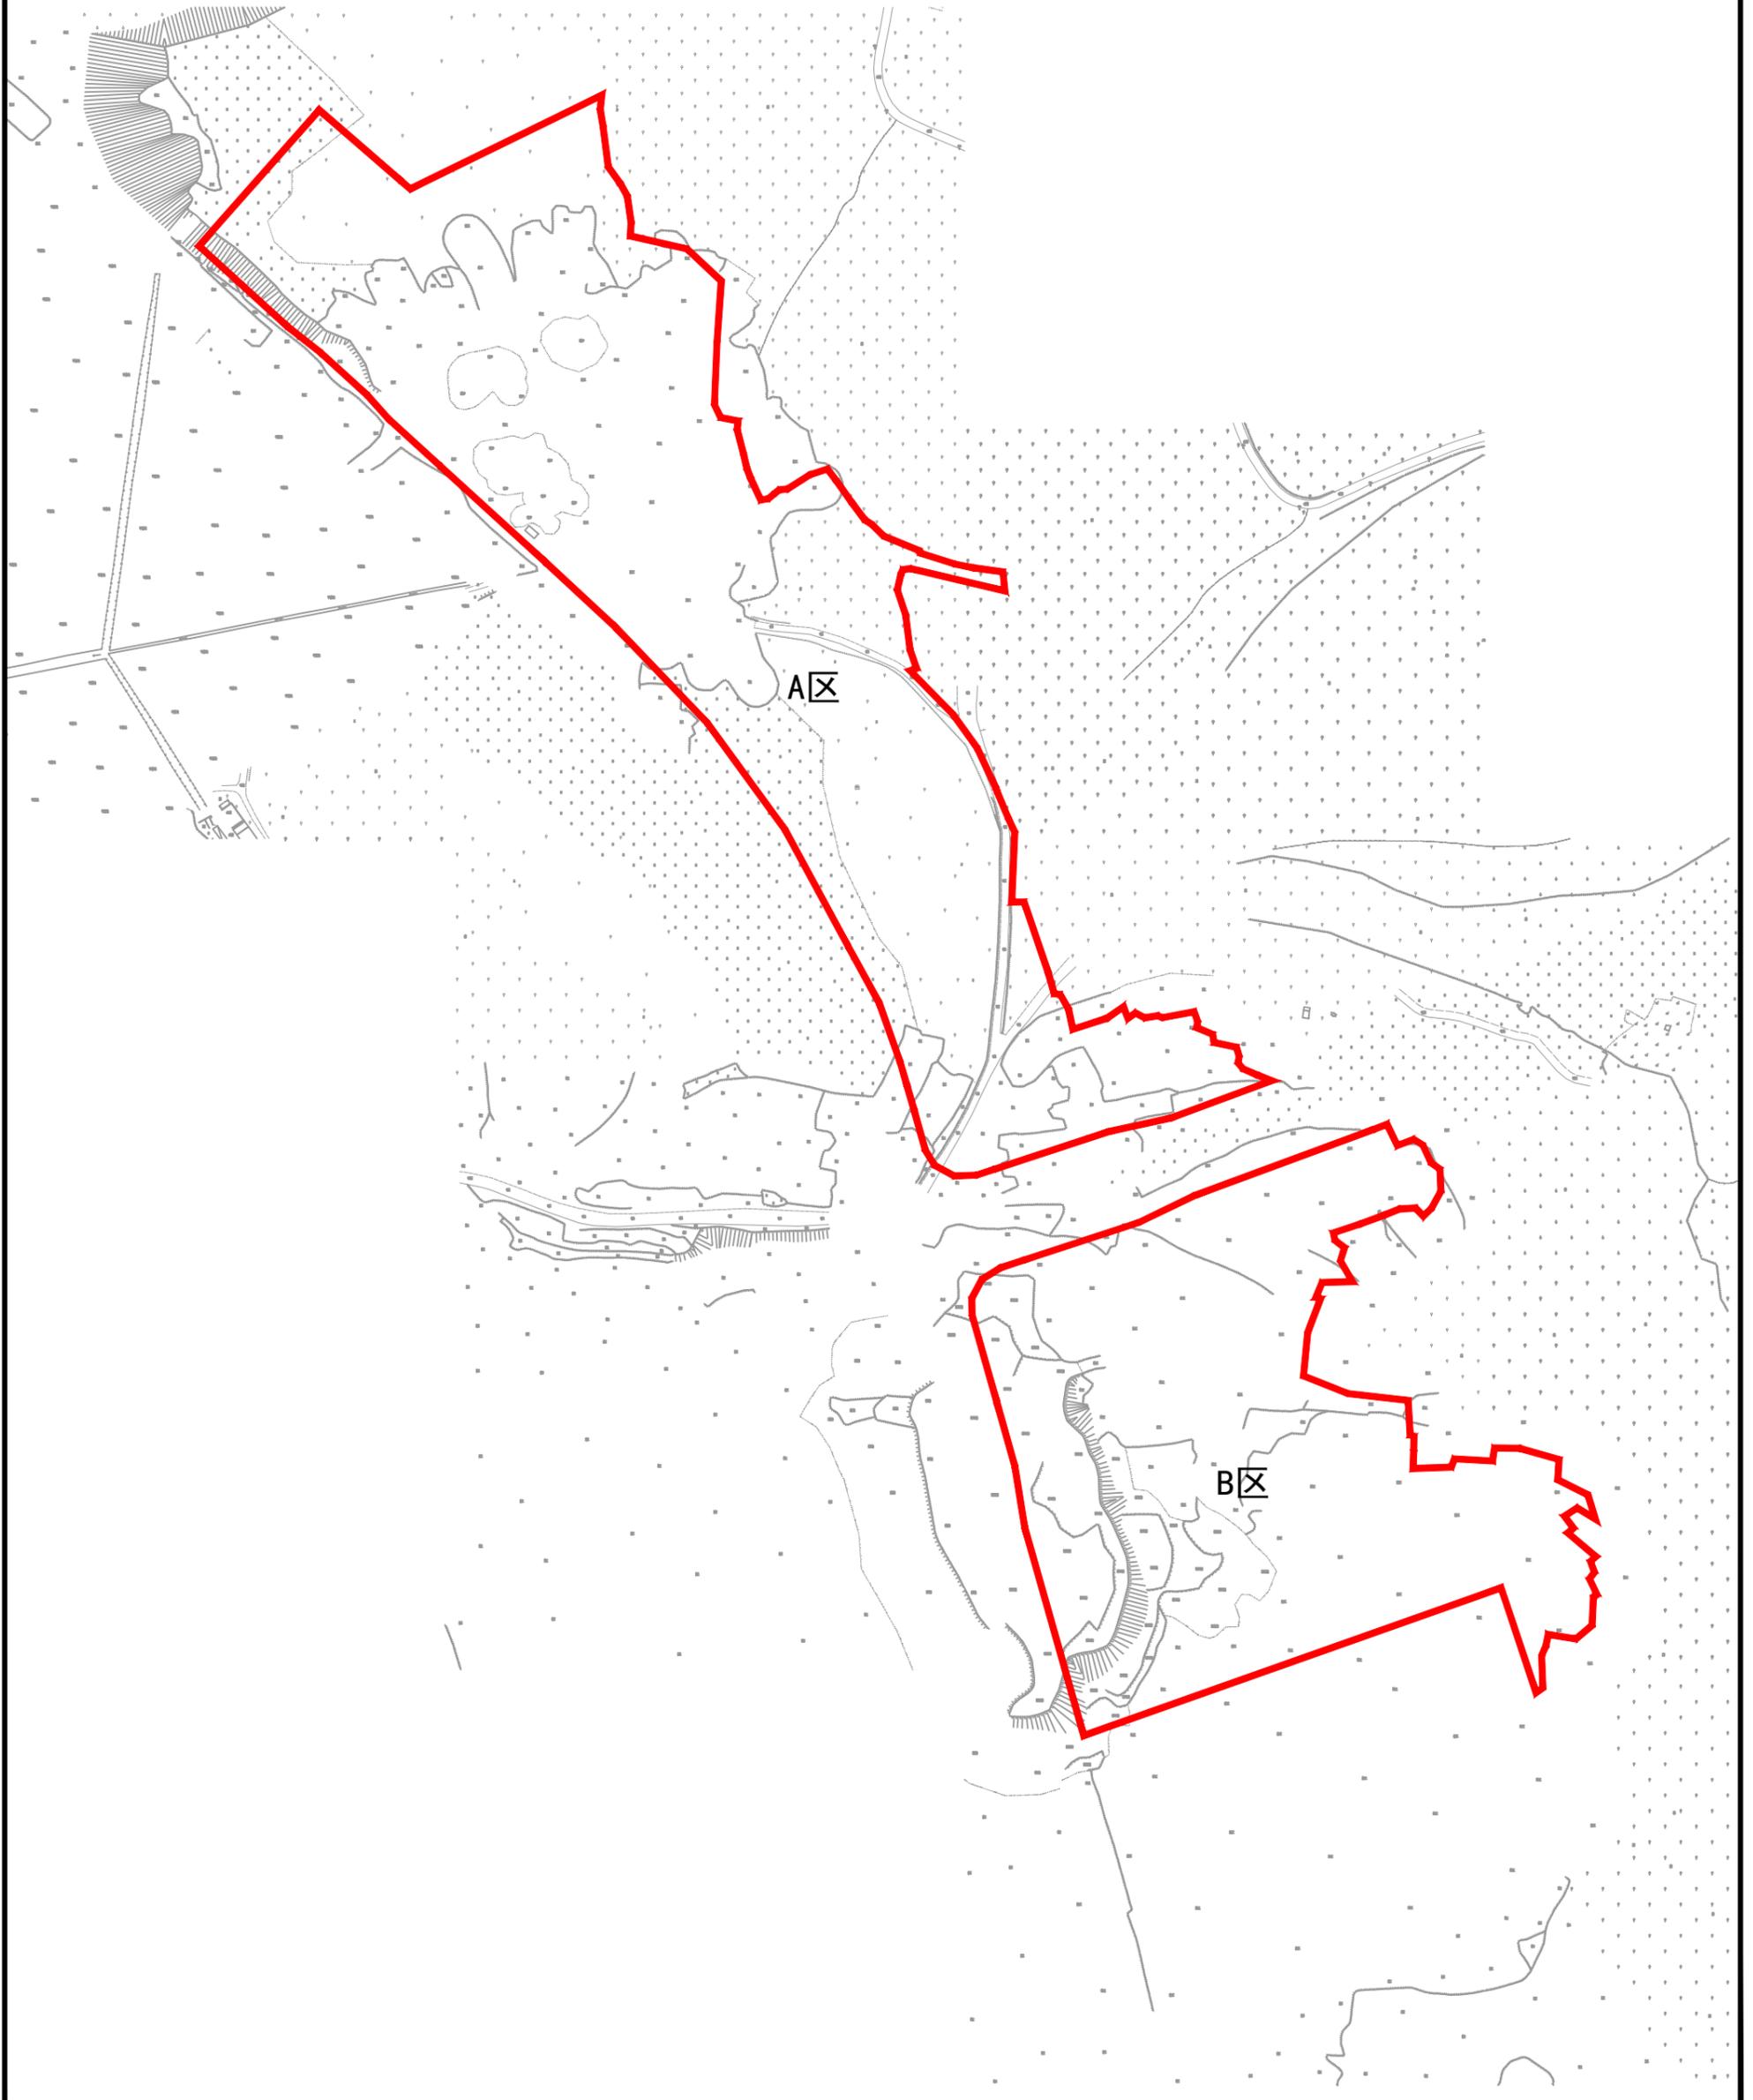

仙ZG2024004号广州市增城区土地开发储备中心征地示意图

土地坐落:广州市增城区仙村镇上境村

红线范围总面积: 12031.02平方米 合1.2031公顷

N
1:1000

