


不动产位置示意图

制图编号:花东镇七庄村004号

【公告日期: 202 年 月 日至202 年 月 日】

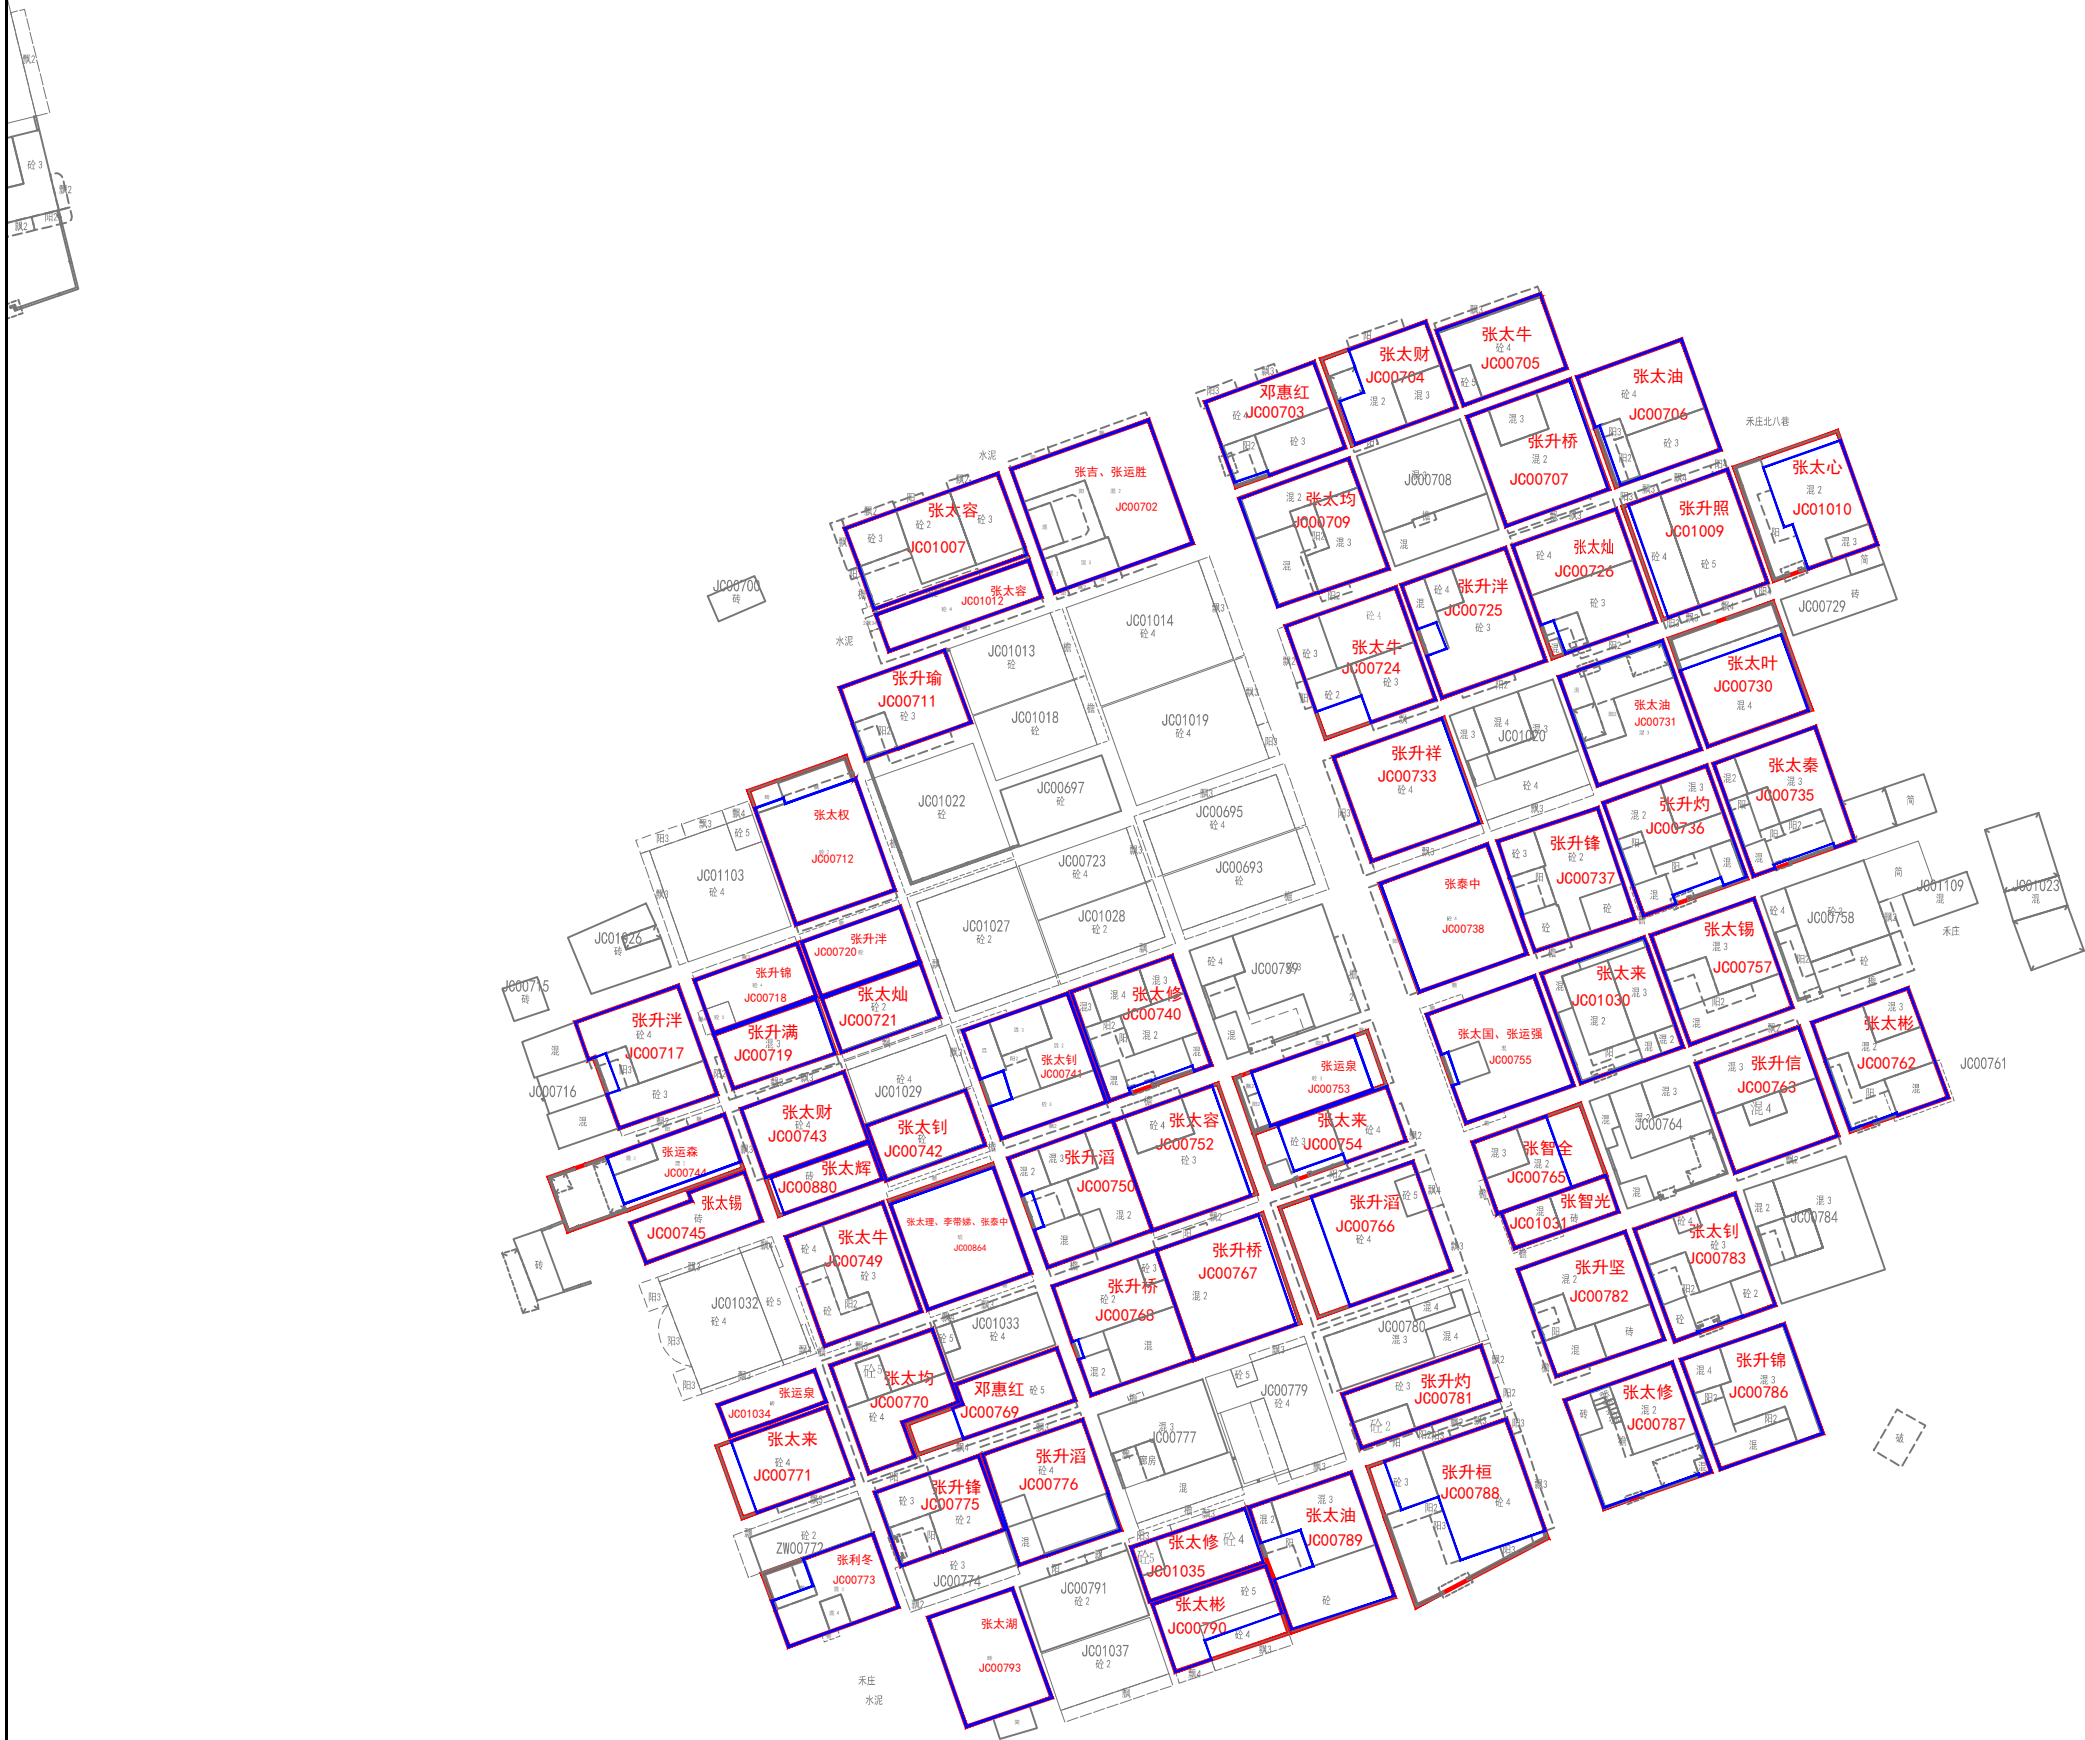

广州市规划和自然资源局花都区分局

图例	
	村界
JC83648	宗地预编号
张大洪	宗地权利人
	现状宗地范围
	拟登记宗地范围
	地形图

坐标系统: 广州2000坐标系  
高程系统: 1985国家高程基准  
制图日期: 2024年7月19日

1:500

注: 除本次公告宗地外, 图上其他信息仅作参考, 不作为不动产权属依据。