
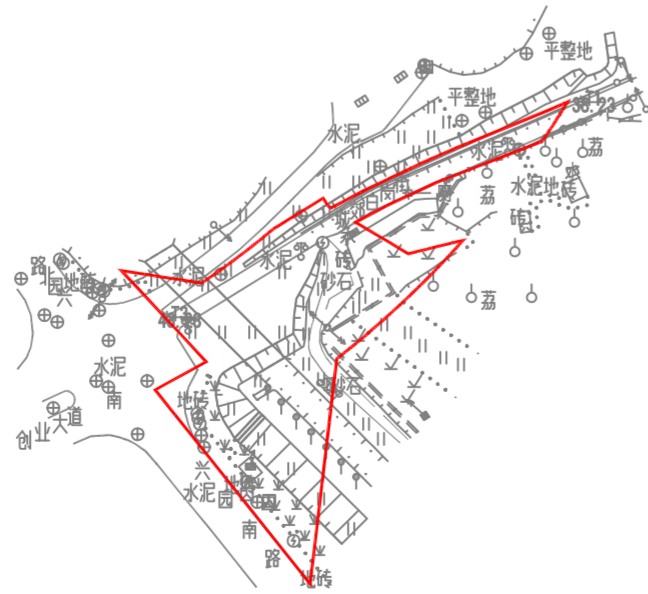


征收土地补偿安置公告附图

图例
征地红线

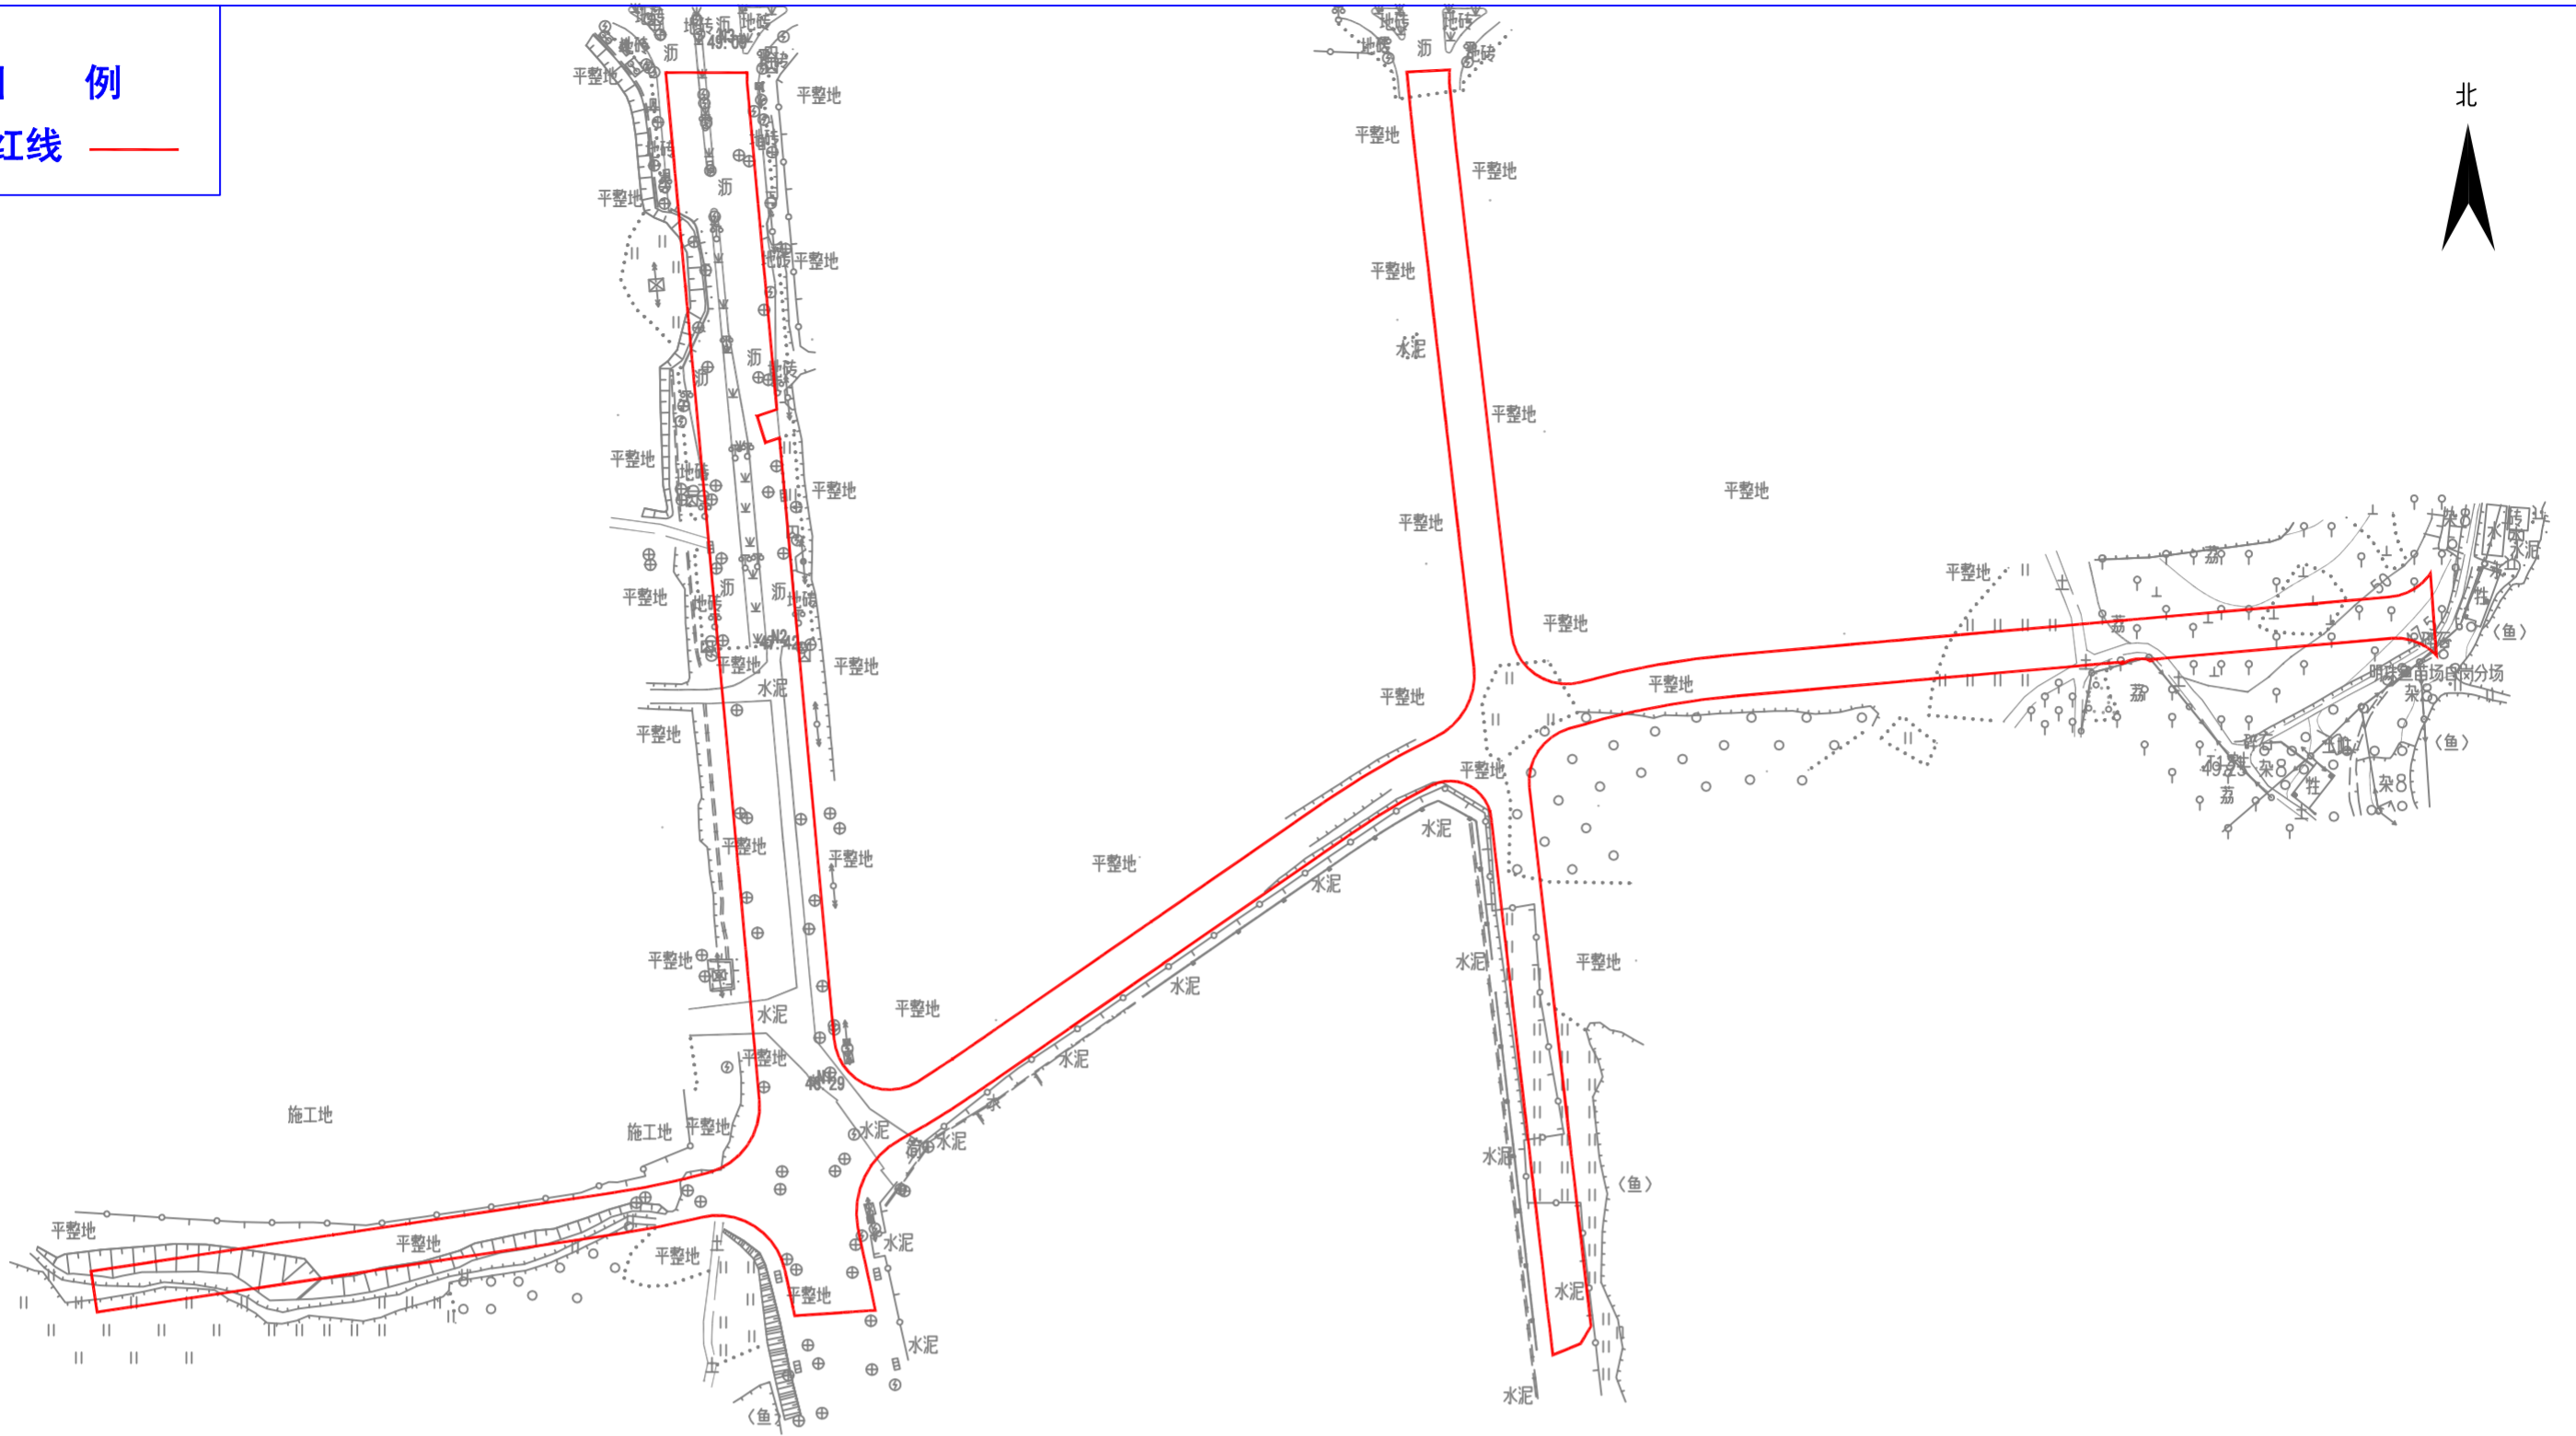

红线范围土地面积为：40018.0平方米；
 涉及：广州市从化区城郊街坑尾村第一股份合作经济社农民集体土地
 广州市从化区城郊街坑尾村第二股份合作经济社农民集体土地
 广州市从化区城郊街白岗村第一股份合作经济社农民集体土地
 广州市从化区城郊街白岗村第二股份合作经济社农民集体土地
 广州市从化区城郊街白岗村第三股份合作经济社农民集体土地
 广州市从化区城郊街白岗村第五股份合作经济社农民集体土地
 广州市从化区城郊街白岗村第七股份合作经济社农民集体土地
 广州市从化区城郊街白岗村第四股份合作经济社农民集体土地
 广州市从化区城郊街白岗村第六股份合作经济社农民集体土地
 广州市从化区城郊街白岗村第八股份合作经济社农民集体土地
 广州市从化区城郊街白岗股份合作经济联合社农民集体土地

穗从府征前公〔2024〕8号征地补偿安置公告附图