


图例
征地红线

征地补偿安置公告附图



穗从府征前公〔2024〕5号征地补偿安置公告附图

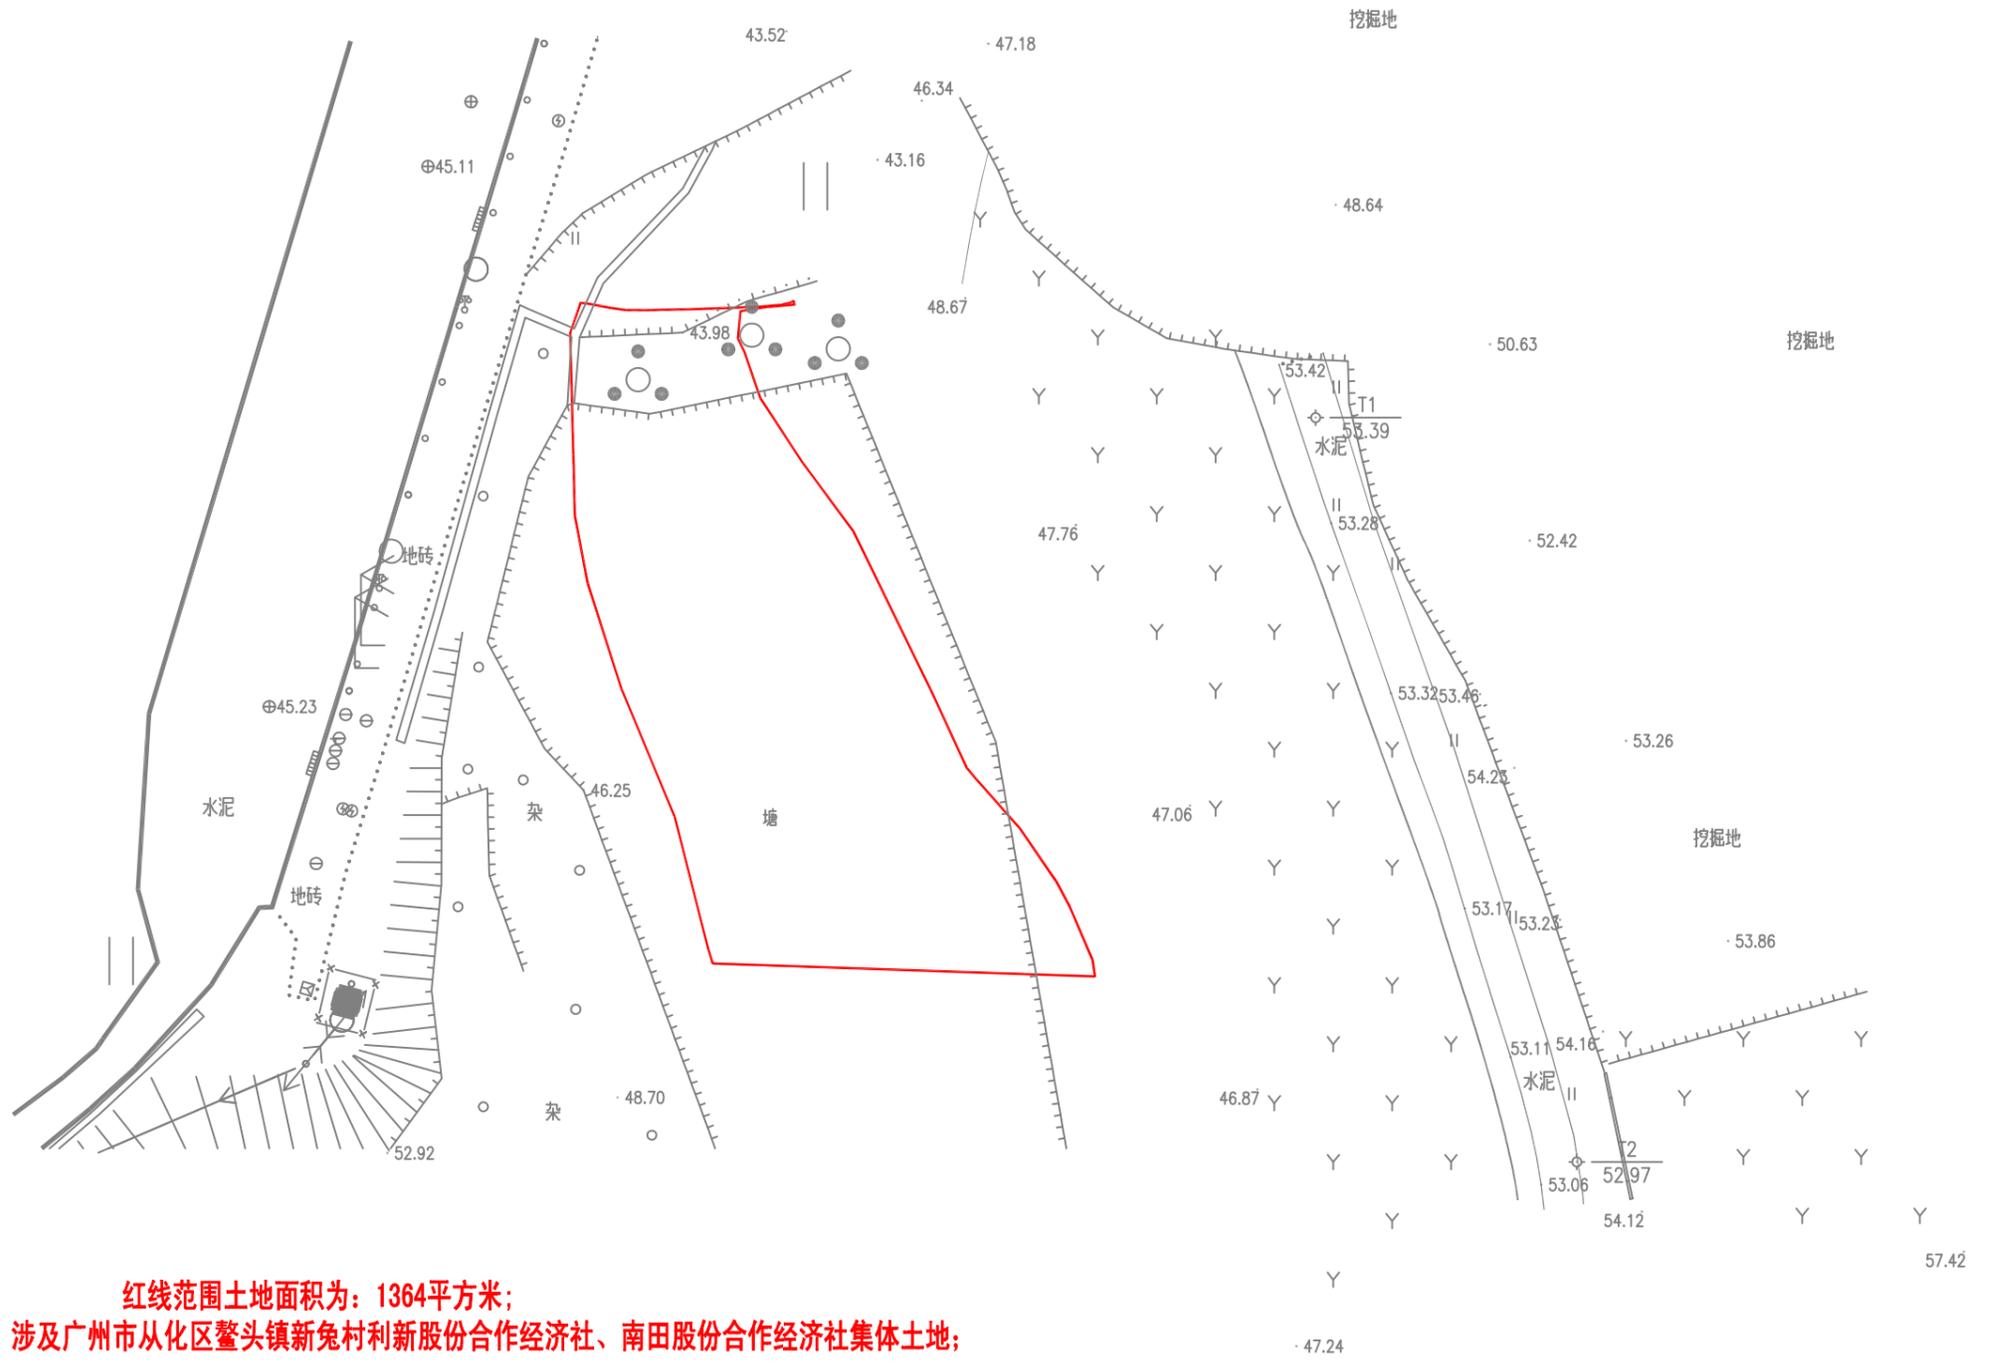

红线范围土地面积为：1364平方米；
涉及广州市从化区鳌头镇新兔村利新股份合作经济社、南田股份合作经济社集体土地；