



# 不动产位置示意图

制图编号: 花山镇两龙村005号

【公告日期: 年 月 日 至 年 月 日】

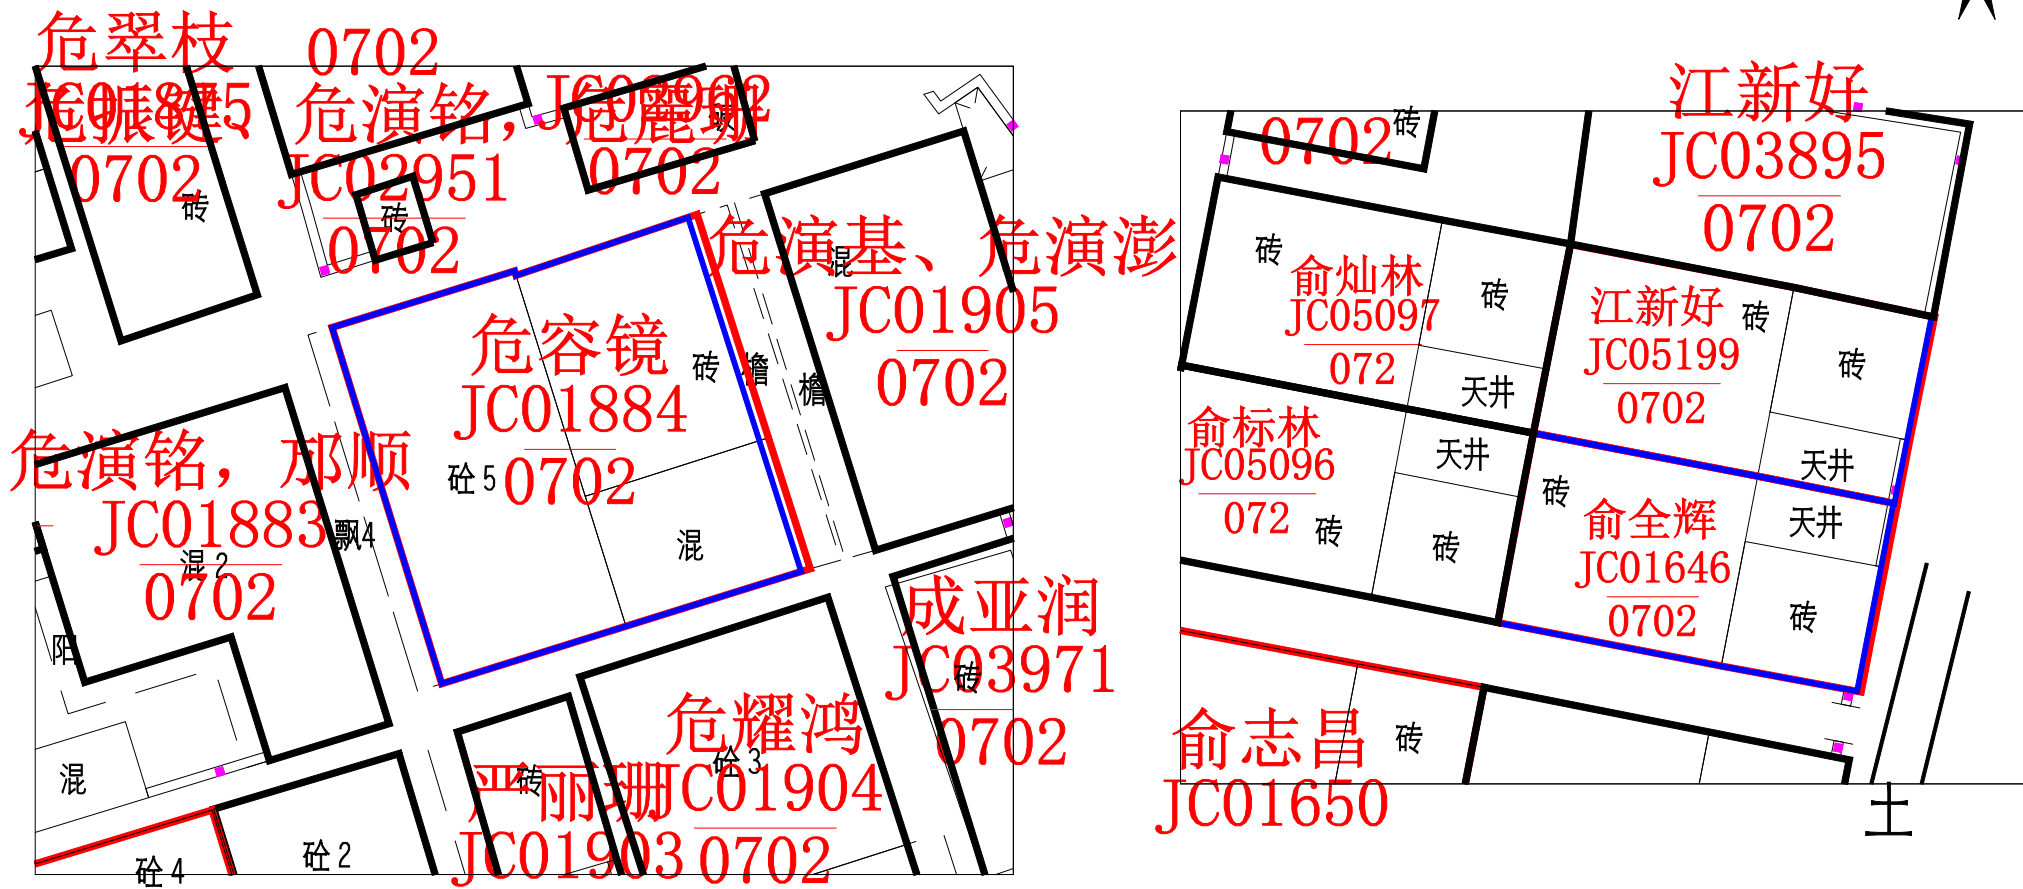

广州市规划和自然资源局花都区分局

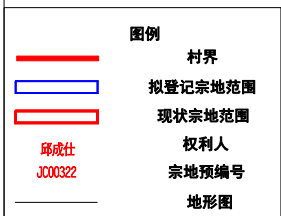

坐标系统: 广州2000坐标系  
 高程系统: 1985国家高程基准  
 制图日期: 年 月 日

1:500

注: 除本公告表格外, 图上其他信息仅作参考, 不作为不动产权属证明。