


仙ZG2024011号广州市增城区土地开发储备中心征地示意图

土地坐落: 广州市增城区仙村镇沙滘村

红线范围总面积: 299655.45平方米 合29.9655公顷

N
1:3000

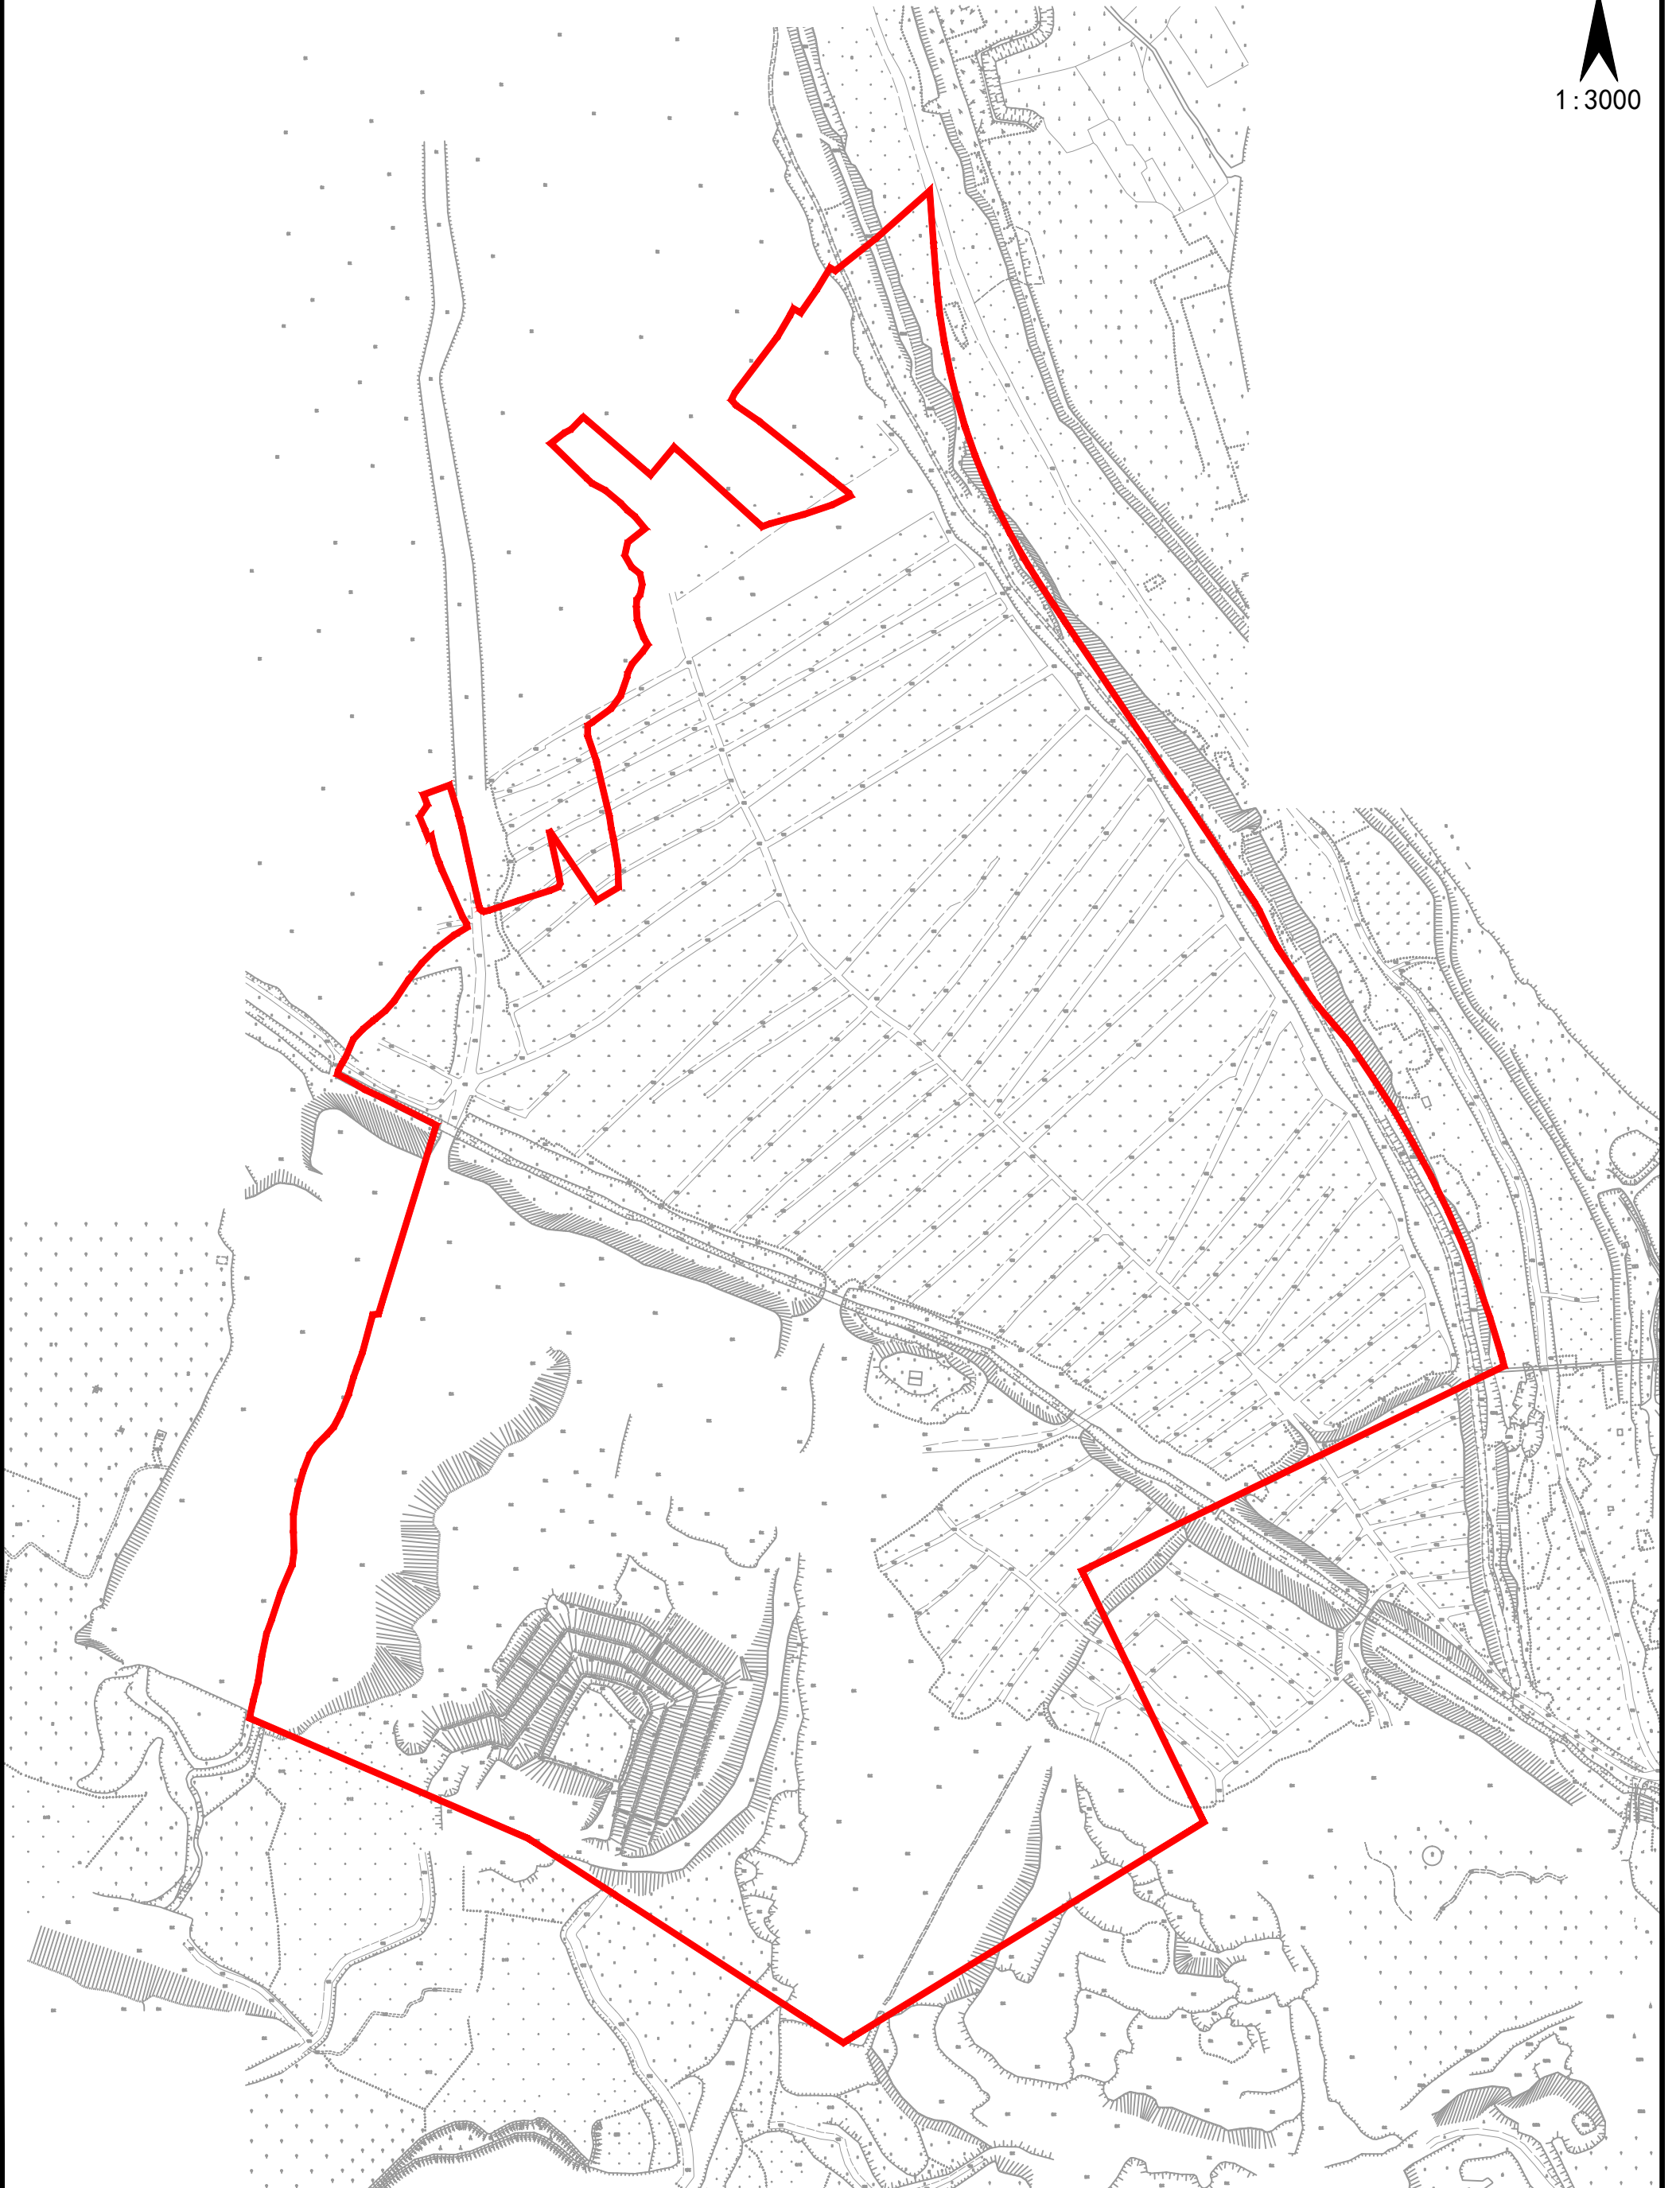

仙ZG2024012号广州市增城区土地开发储备中心征地示意图

土地坐落: 广州市增城区仙村镇沙滘村

红线范围总面积: 29966.00平方米 合2.9966公顷

