


# 万顷沙镇红钢路北侧地块（DW0803规划管理单元）控制性详细规划 局部调整批后通告图



地理底图来源于《南沙区地图》[审图号：粤S（2022）012号]

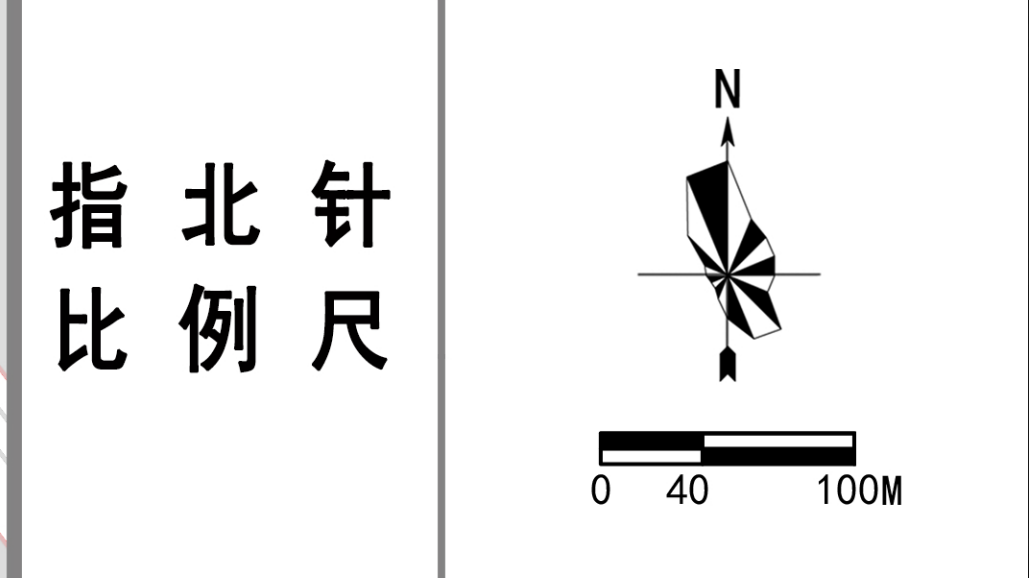

管理单元编码	DW0803
--------	--------

### 图例

U3	安全设施用地
E1	水域
	规划道路
	调整范围

审批单位：广州市人民政府（委托南沙区政府审批）

审批时间：2024年7月17日

批准文号：穗府（南沙）规划资源审[2024]6号

#### 一、用地位置

本次调整范围位于广州市南沙区万顷沙镇DW0803规划管理单元地块内，南临红钢路、北临十六涌，调整范围面积1.32公顷。

#### 二、调整内容

将三类工业用地（M3）调整为安全设施用地（U3）。

附注：

查询网址：

广州市规划和自然资源局网站（<http://ghzyj.gz.gov.cn/>），

广州市南沙区人民政府网站（<http://www.gzns.gov.cn/>）。

调整后土地利用规划图