


宁西ZG2023052号广州市增城区土地开发储备中心征地示意图

土地坐落:广州市增城区宁西街九如村

用地面积: 1488.52平方米 0.1489公顷

N
1:500

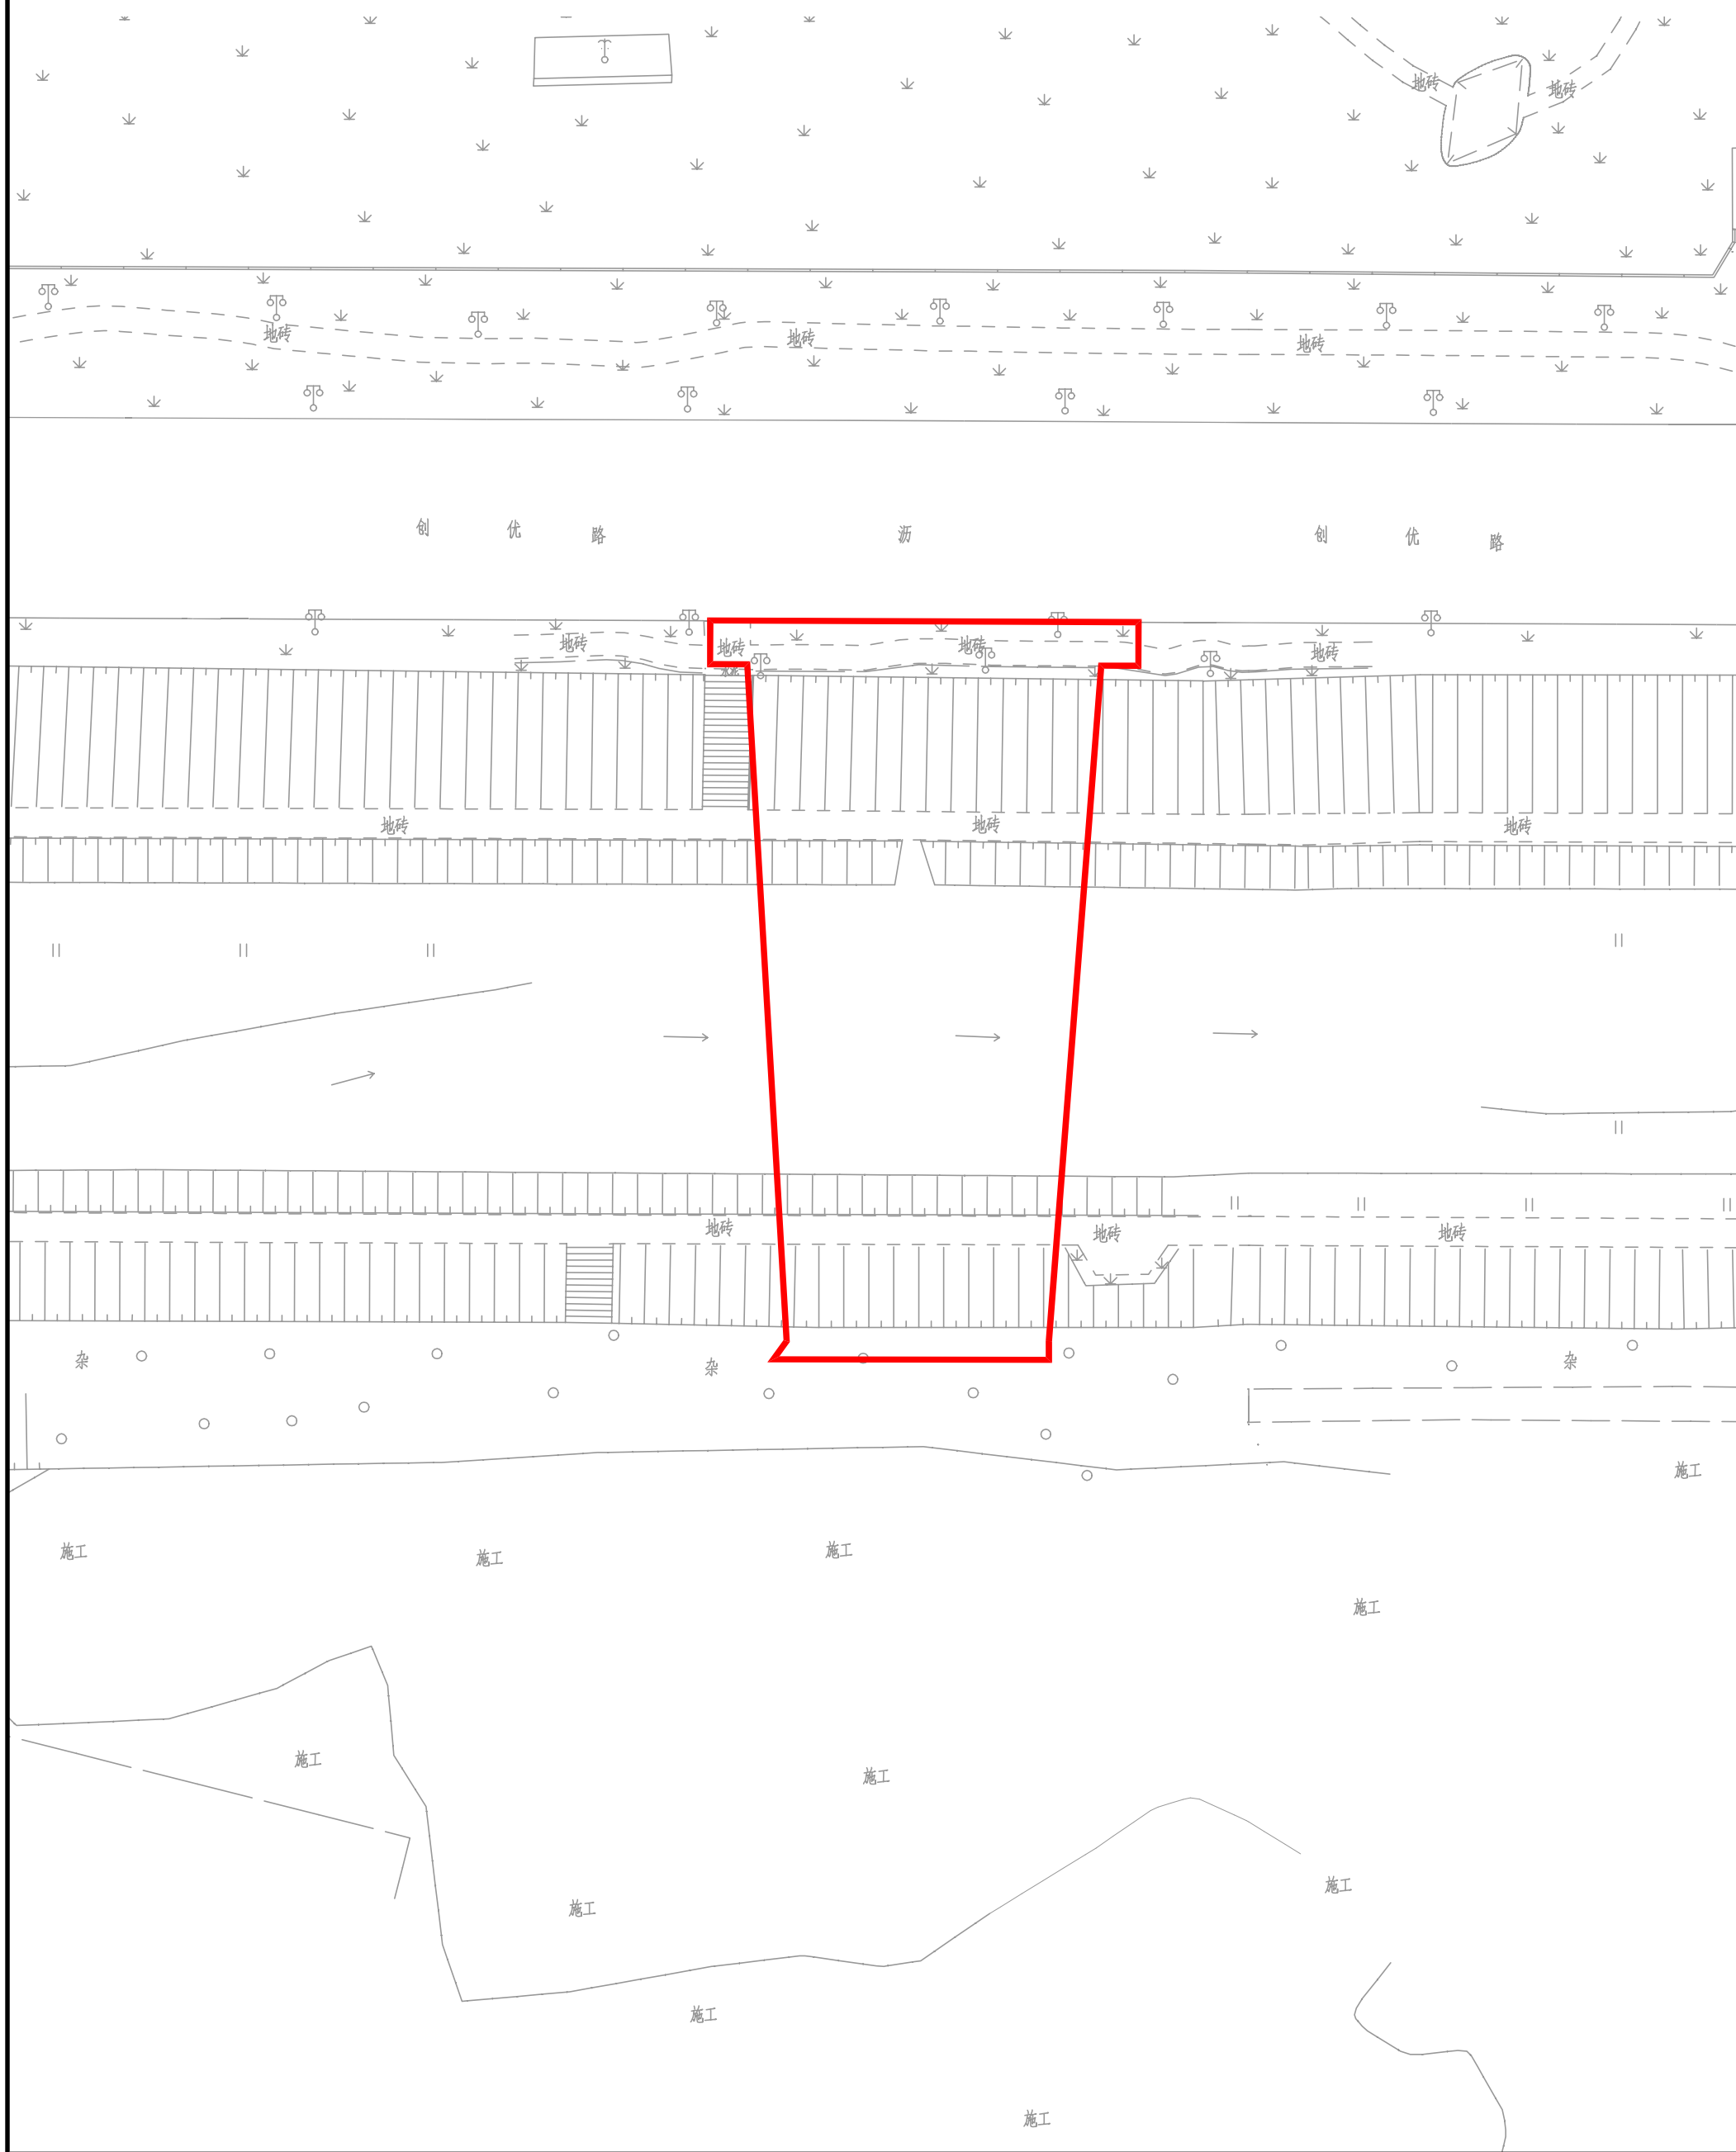

宁西ZG2023053号广州市增城区土地开发储备中心征地示意图

土地坐落：广州市增城区宁西街章陂村

用地面积：164.00平方米 0.0164公顷

