


2024年6月数字化测图。
2000国家大地坐标。
广州市高程基准。等高距为1米。
2017年版图式。

广州市番禺区基本建设投资管理中心权属调查图
番禺区兴泰路一支路工程
2537.20-38436.30

图号: 202462217297
用地方案号: 13007020240004

调查单位: 广州科测空间信息技术有限公司

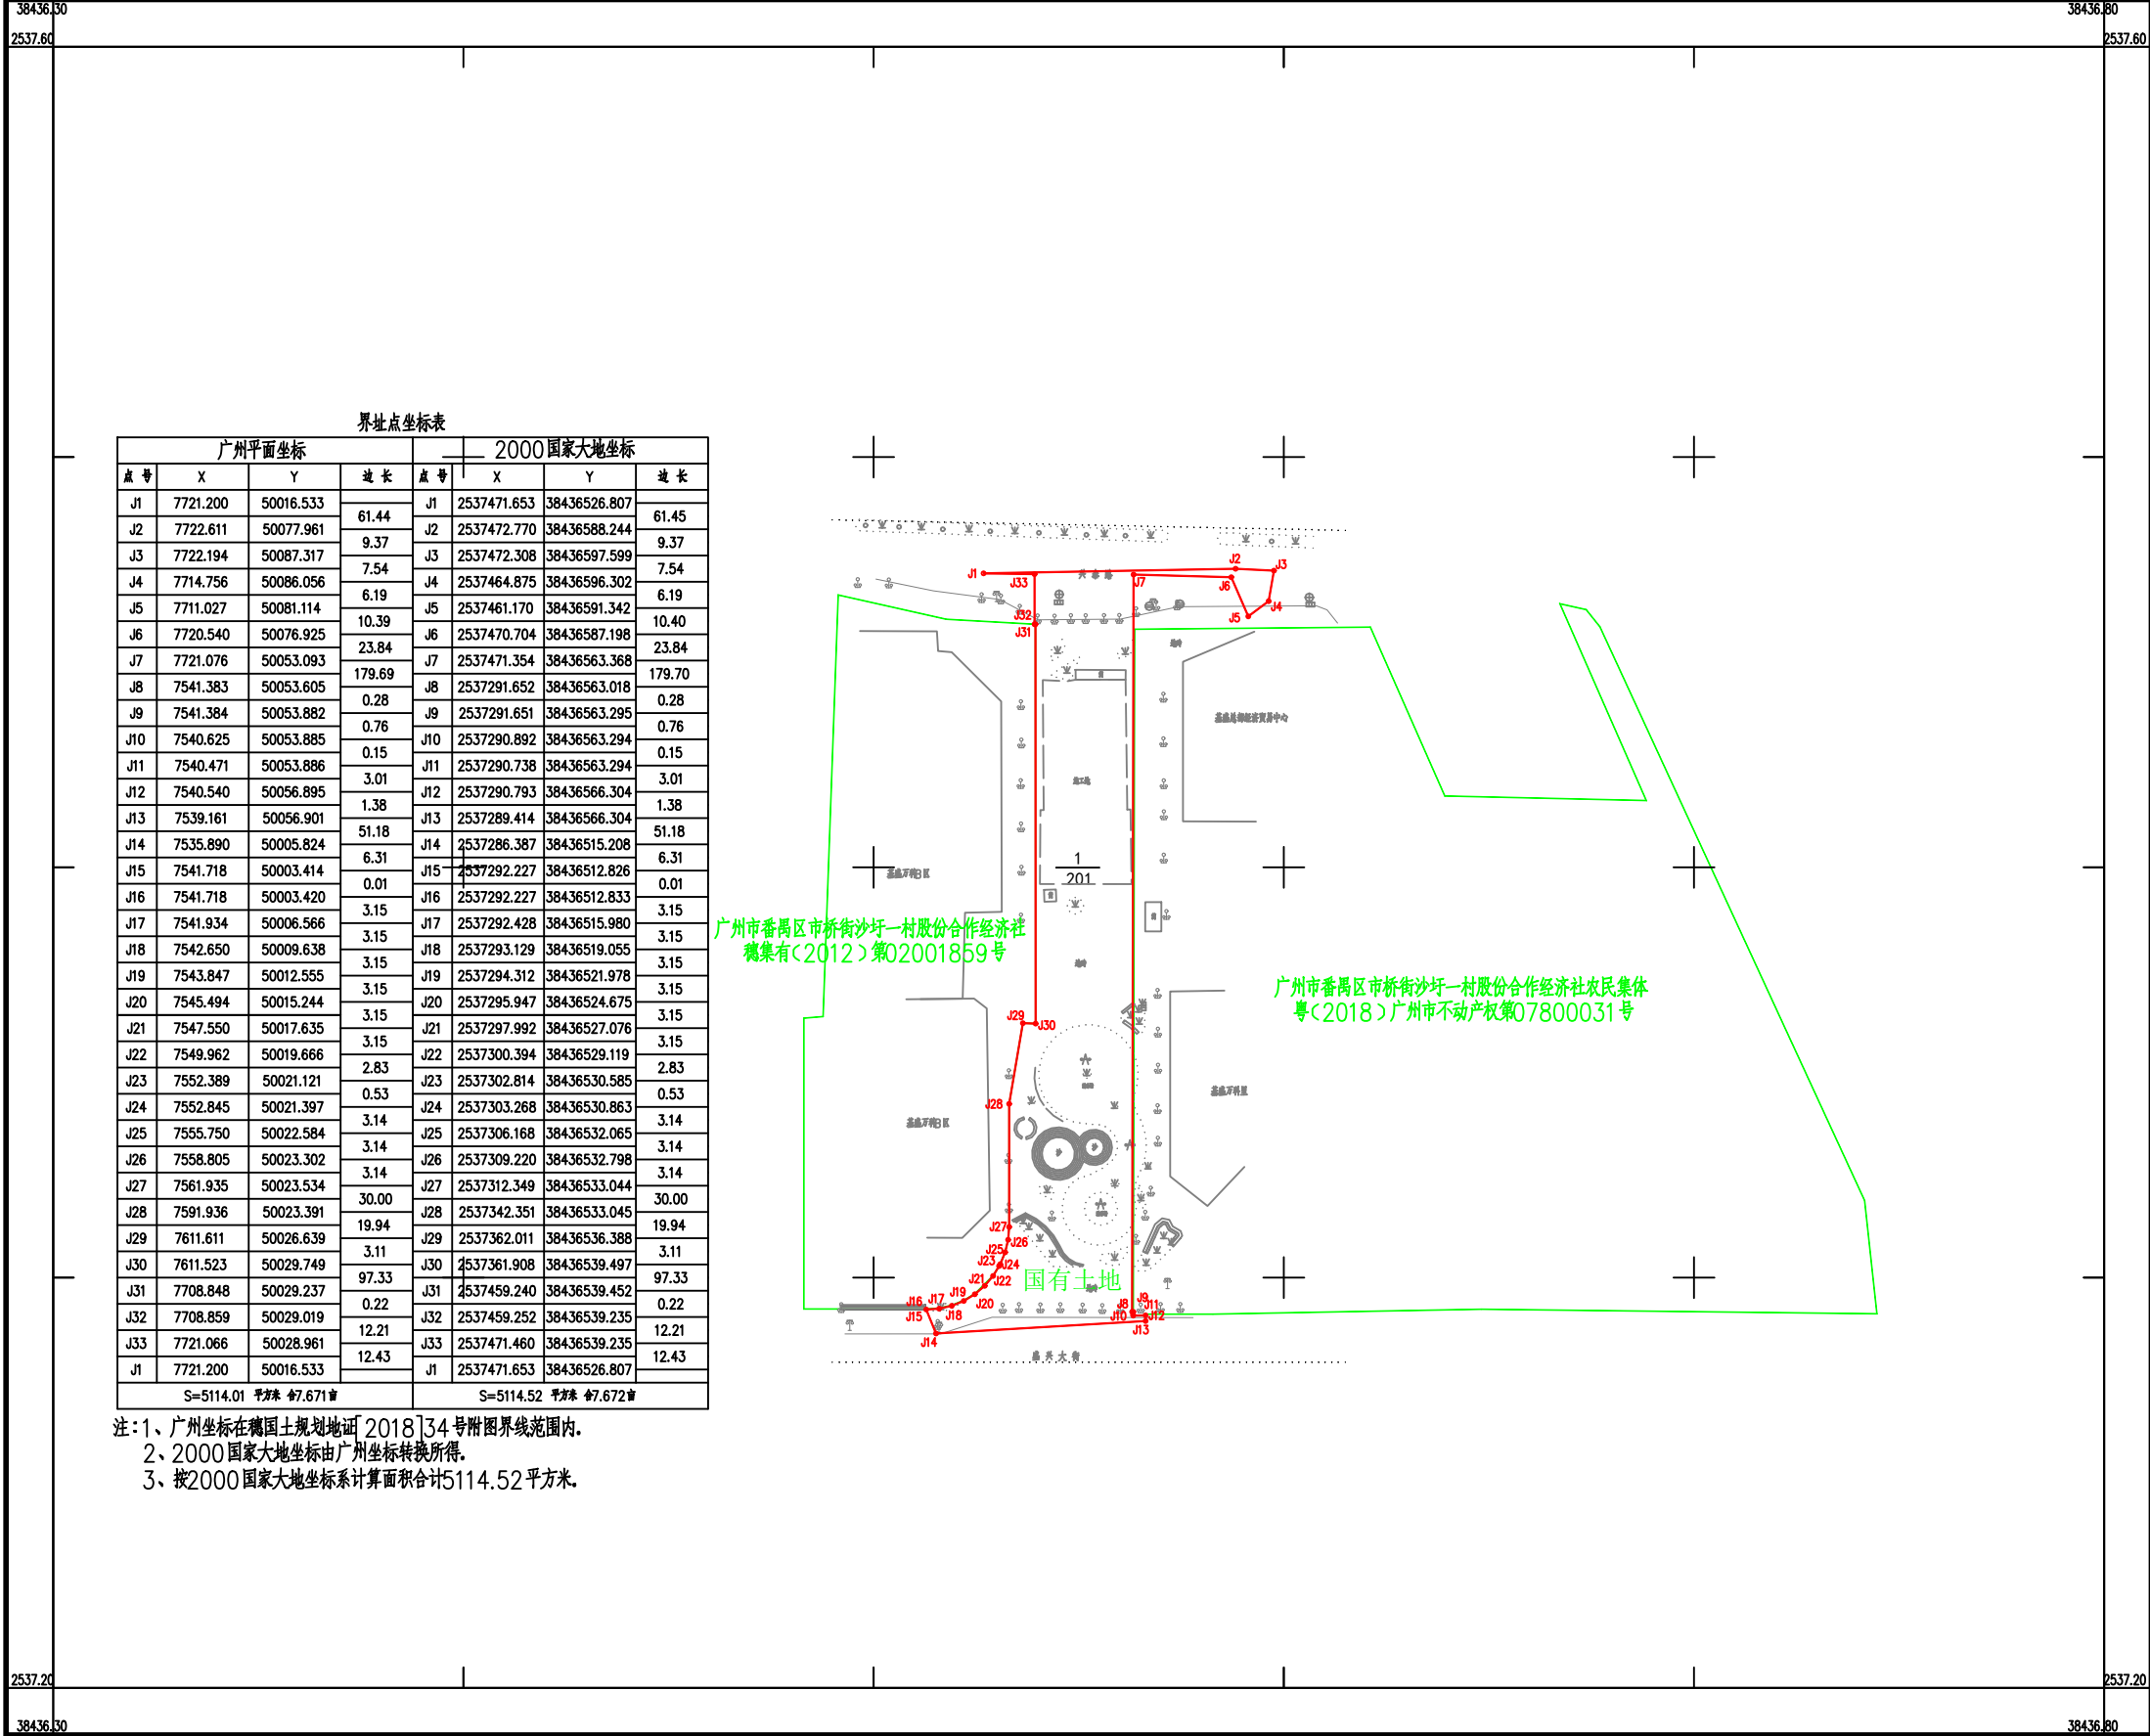

界址点坐标表

广州平面坐标				2000国家大地坐标			
点号	X	Y	边长	点号	X	Y	边长
J1	7721.200	50016.533	61.44	J1	2537471.653	38436526.807	61.45
J2	7722.611	50077.961	9.37	J2	2537472.770	38436588.244	9.37
J3	7722.194	50087.317	7.54	J3	2537472.308	38436597.599	7.54
J4	7714.756	50086.056	6.19	J4	2537464.875	38436596.302	6.19
J5	7711.027	50081.114	10.39	J5	2537461.170	38436591.342	10.40
J6	7720.540	50076.925	23.84	J6	2537470.704	38436587.198	23.84
J7	7721.076	50053.093	179.69	J7	2537471.354	38436563.368	179.70
J8	7541.383	50053.605	0.28	J8	2537291.652	38436563.018	0.28
J9	7541.384	50053.882	0.76	J9	2537291.651	38436563.295	0.76
J10	7540.625	50053.885	0.15	J10	2537290.892	38436563.294	0.15
J11	7540.471	50053.886	3.01	J11	2537290.738	38436563.294	3.01
J12	7540.540	50056.895	1.38	J12	2537290.793	38436566.304	1.38
J13	7539.161	50056.901	51.18	J13	2537289.414	38436566.304	51.18
J14	7535.890	50005.824	6.31	J14	2537286.387	38436515.208	6.31
J15	7541.718	50003.414	0.01	J15	2537292.227	38436512.826	0.01
J16	7541.718	50003.420	3.15	J16	2537292.227	38436512.833	3.15
J17	7541.934	50006.566	3.15	J17	2537292.428	38436515.980	3.15
J18	7542.650	50009.638	3.15	J18	2537293.129	38436519.055	3.15
J19	7543.847	50012.555	3.15	J19	2537294.312	38436521.978	3.15
J20	7545.494	50015.244	3.15	J20	2537295.947	38436524.675	3.15
J21	7547.550	50017.635	3.15	J21	2537297.992	38436527.076	3.15
J22	7549.962	50019.666	2.83	J22	2537300.394	38436529.119	2.83
J23	7552.389	50021.121	0.53	J23	2537302.814	38436530.585	0.53
J24	7552.845	50021.397	3.14	J24	2537303.268	38436530.863	3.14
J25	7555.750	50022.584	3.14	J25	2537306.168	38436532.065	3.14
J26	7558.805	50023.302	3.14	J26	2537309.220	38436532.798	3.14
J27	7561.935	50023.534	30.00	J27	2537312.349	38436533.044	30.00
J28	7591.936	50023.391	19.94	J28	2537342.351	38436533.045	19.94
J29	7611.611	50026.639	3.11	J29	2537362.011	38436536.388	3.11
J30	7611.523	50029.749	97.33	J30	2537361.908	38436539.497	97.33
J31	7708.848	50029.237	0.22	J31	2537459.240	38436539.452	0.22
J32	7708.859	50029.019	12.21	J32	2537459.252	38436539.235	12.21
J33	7721.066	50028.961	12.43	J33	2537471.460	38436539.235	12.43
J1	7721.200	50016.533		J1	2537471.653	38436526.807	

S=5114.01 平方米 合7.671亩 S=5114.52 平方米 合7.672亩

注: 1、广州坐标在国土规划地籍[2018]34号附图界线范围内。
2、2000国家大地坐标由广州坐标转换所得。
3、按2000国家大地坐标系计算面积合计5114.52平方米。