


广州市花都区花东镇人民政府(机二高项目大塘村留用地)征地补偿安置公告附图

用地方案号:14105020200004  
业务号:202401171

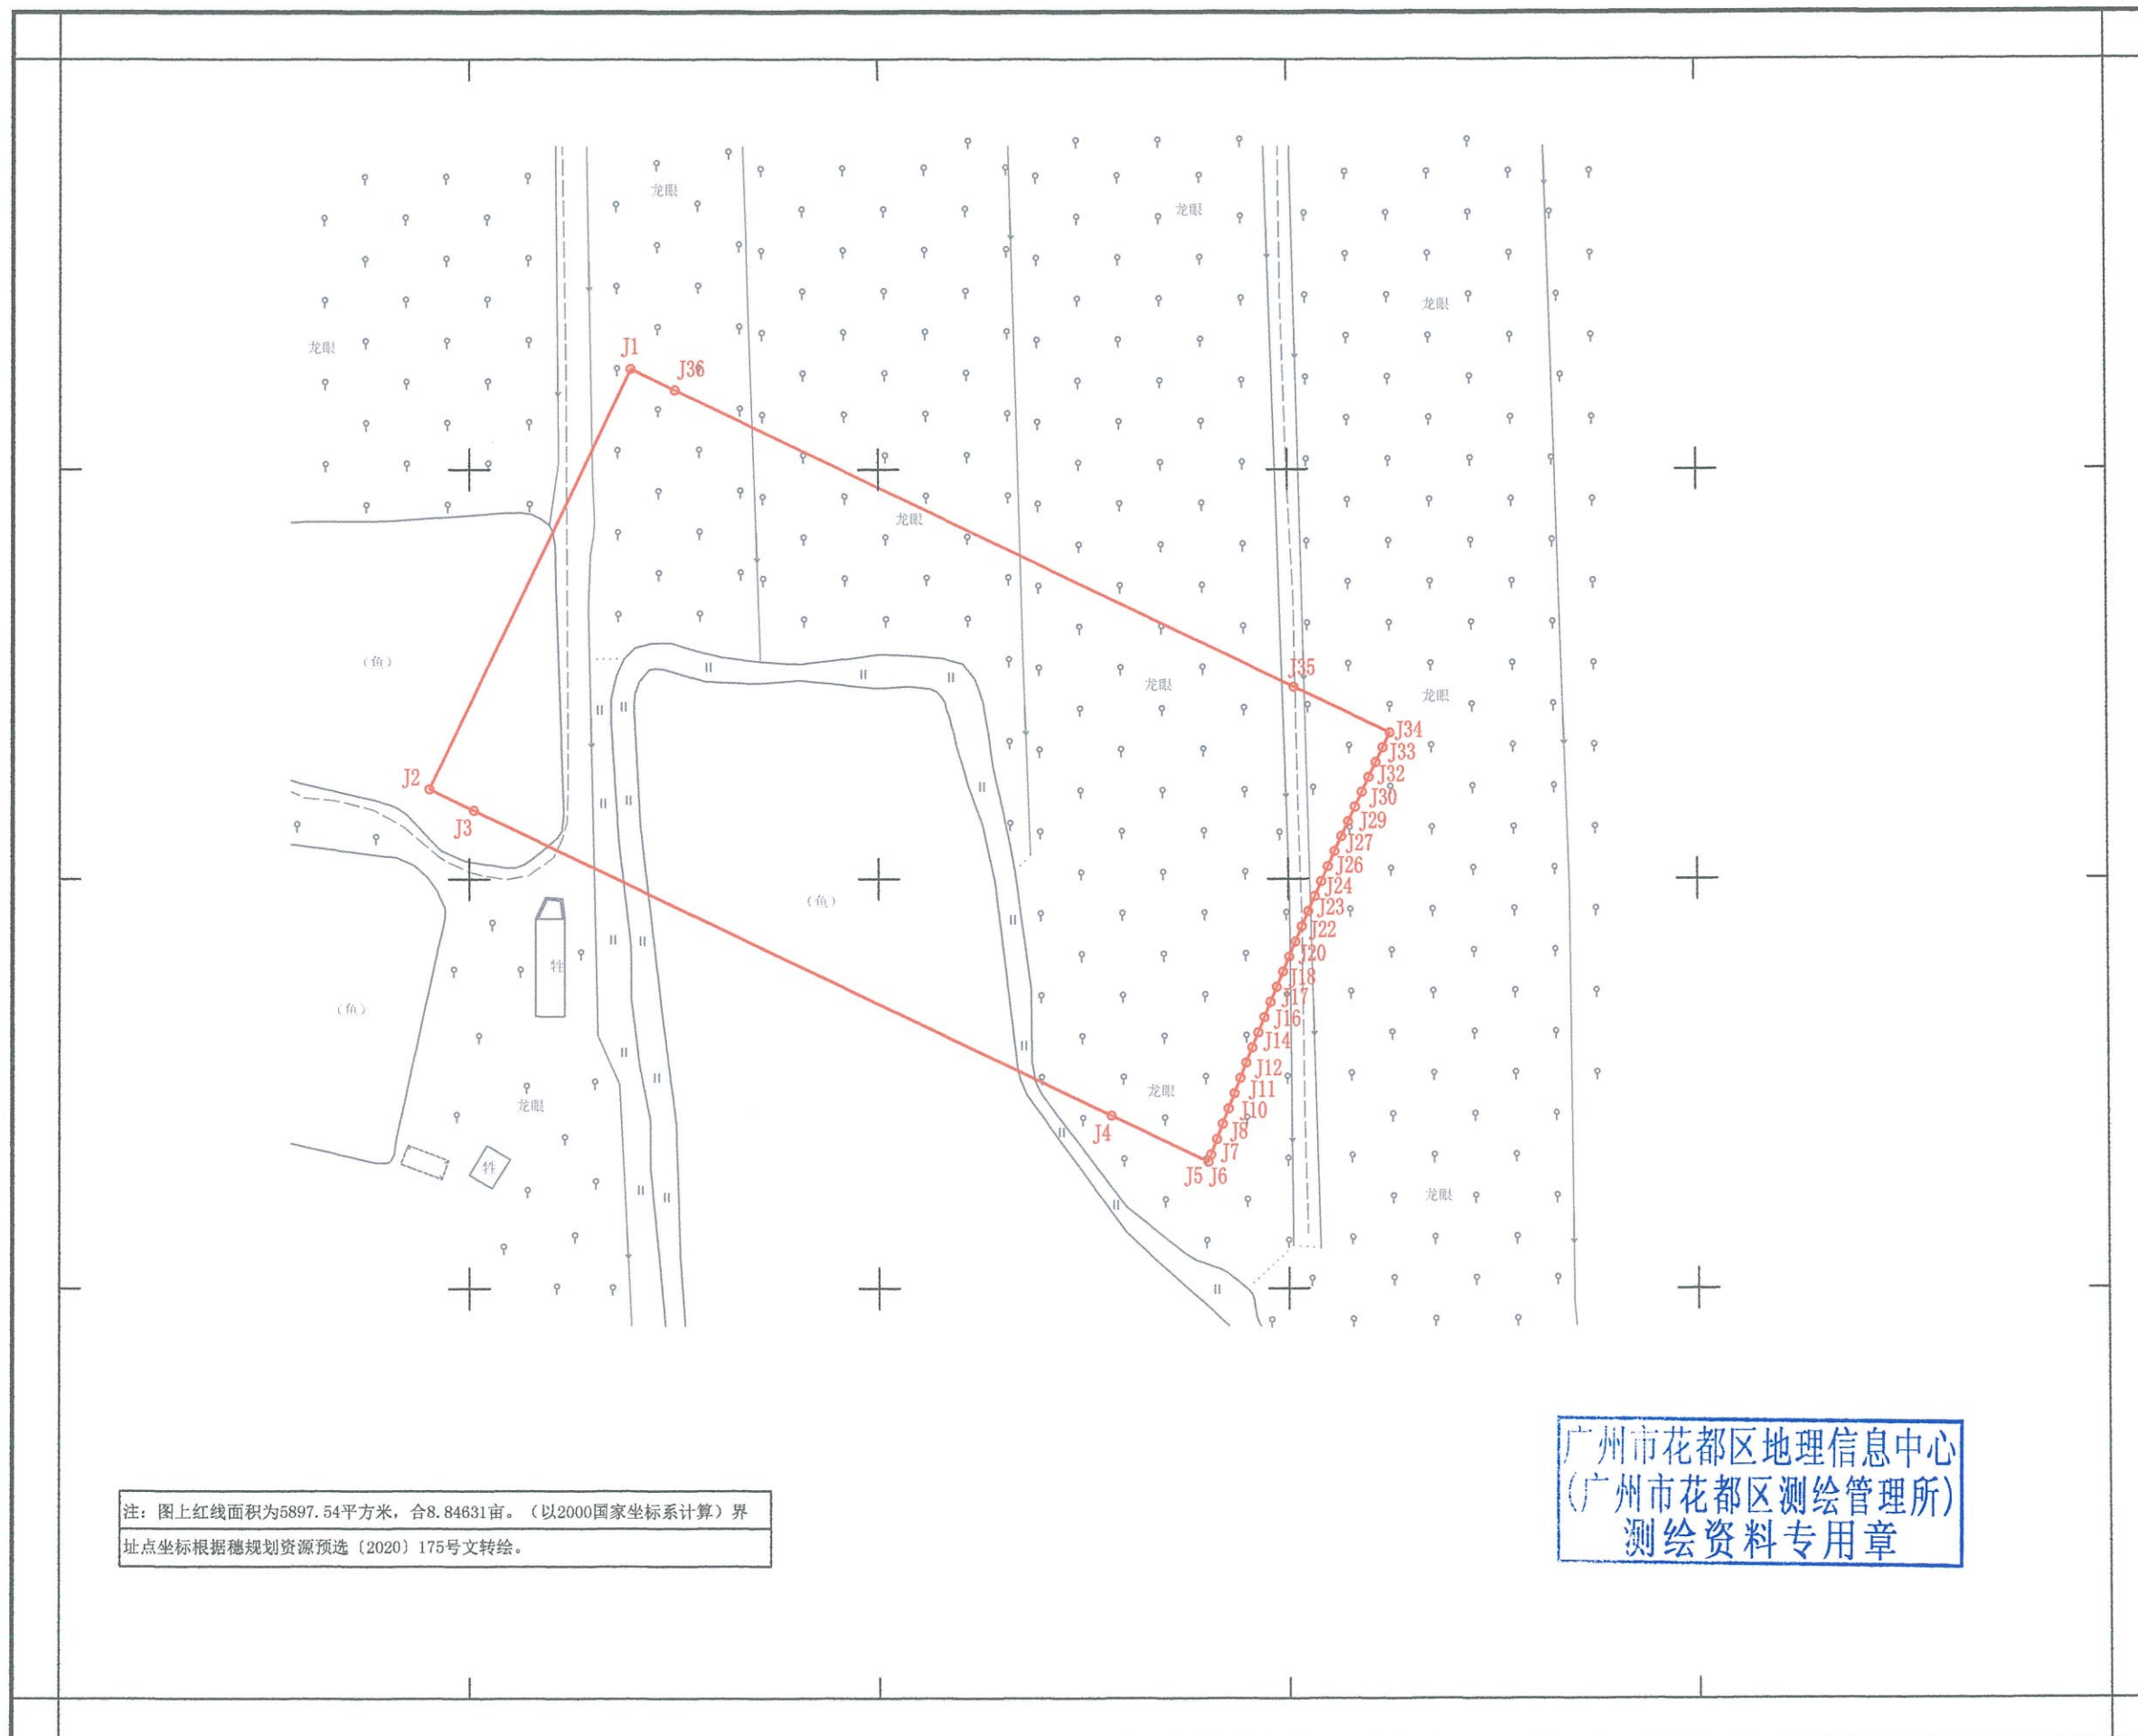

注: 图上红线面积为5897.54平方米, 合8.84631亩。(以2000国家坐标系计算) 址点坐标根据穗规划资源预选(2020)175号文转绘。

广州市花都区地理信息中心  
(广州市花都区测绘管理所)  
测绘资料专用章