


广州至清远城际轨道交通广州白云至广州北段项目（花都段）征收土地公告附图

用地方案号：440114GQ202011001
业务号：202301720-1

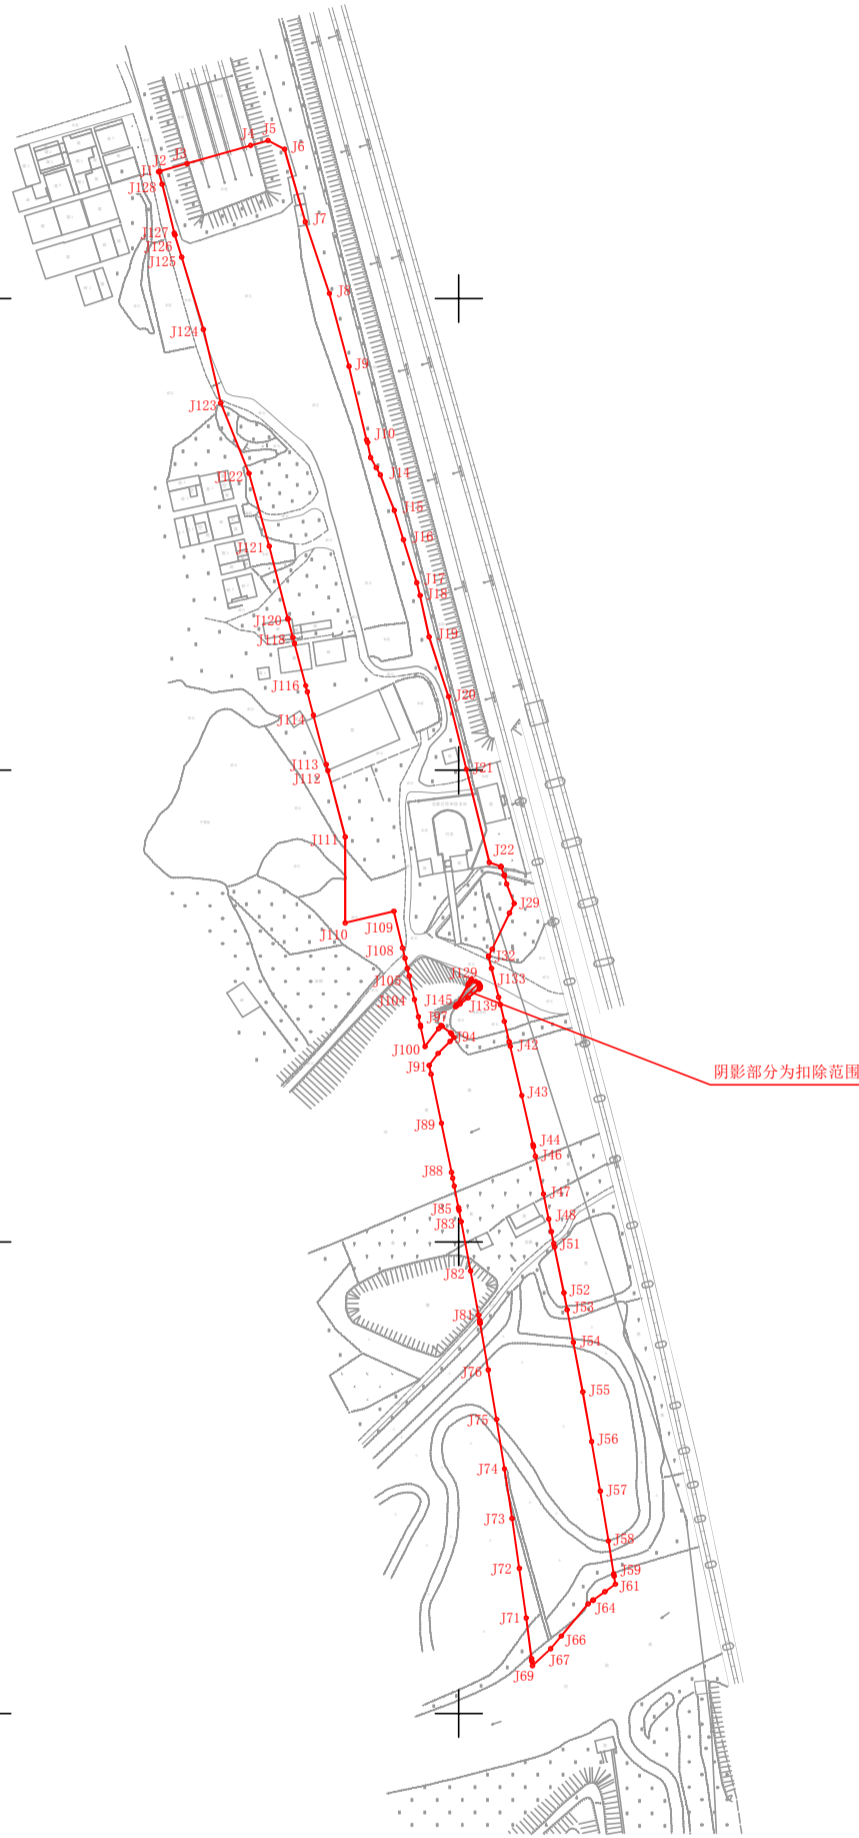

注：图上红线扣除阴影部分后面积为26515.1928平方米，合39.7727亩（以2000国家坐标系计算）。界址点坐标根据建设项目选址意见书（穗规划资源选[2020]10号）、《用地预审文号》粤自然资预函（委）[2020]1号文转绘。