


# 仙ZG2023063号广州市增城区土地开发储备中心征地示意图

土地坐落:广州市增城区仙村镇基岗村

用地面积: 5179.11平方米 合0.5179公顷

N  
1:800

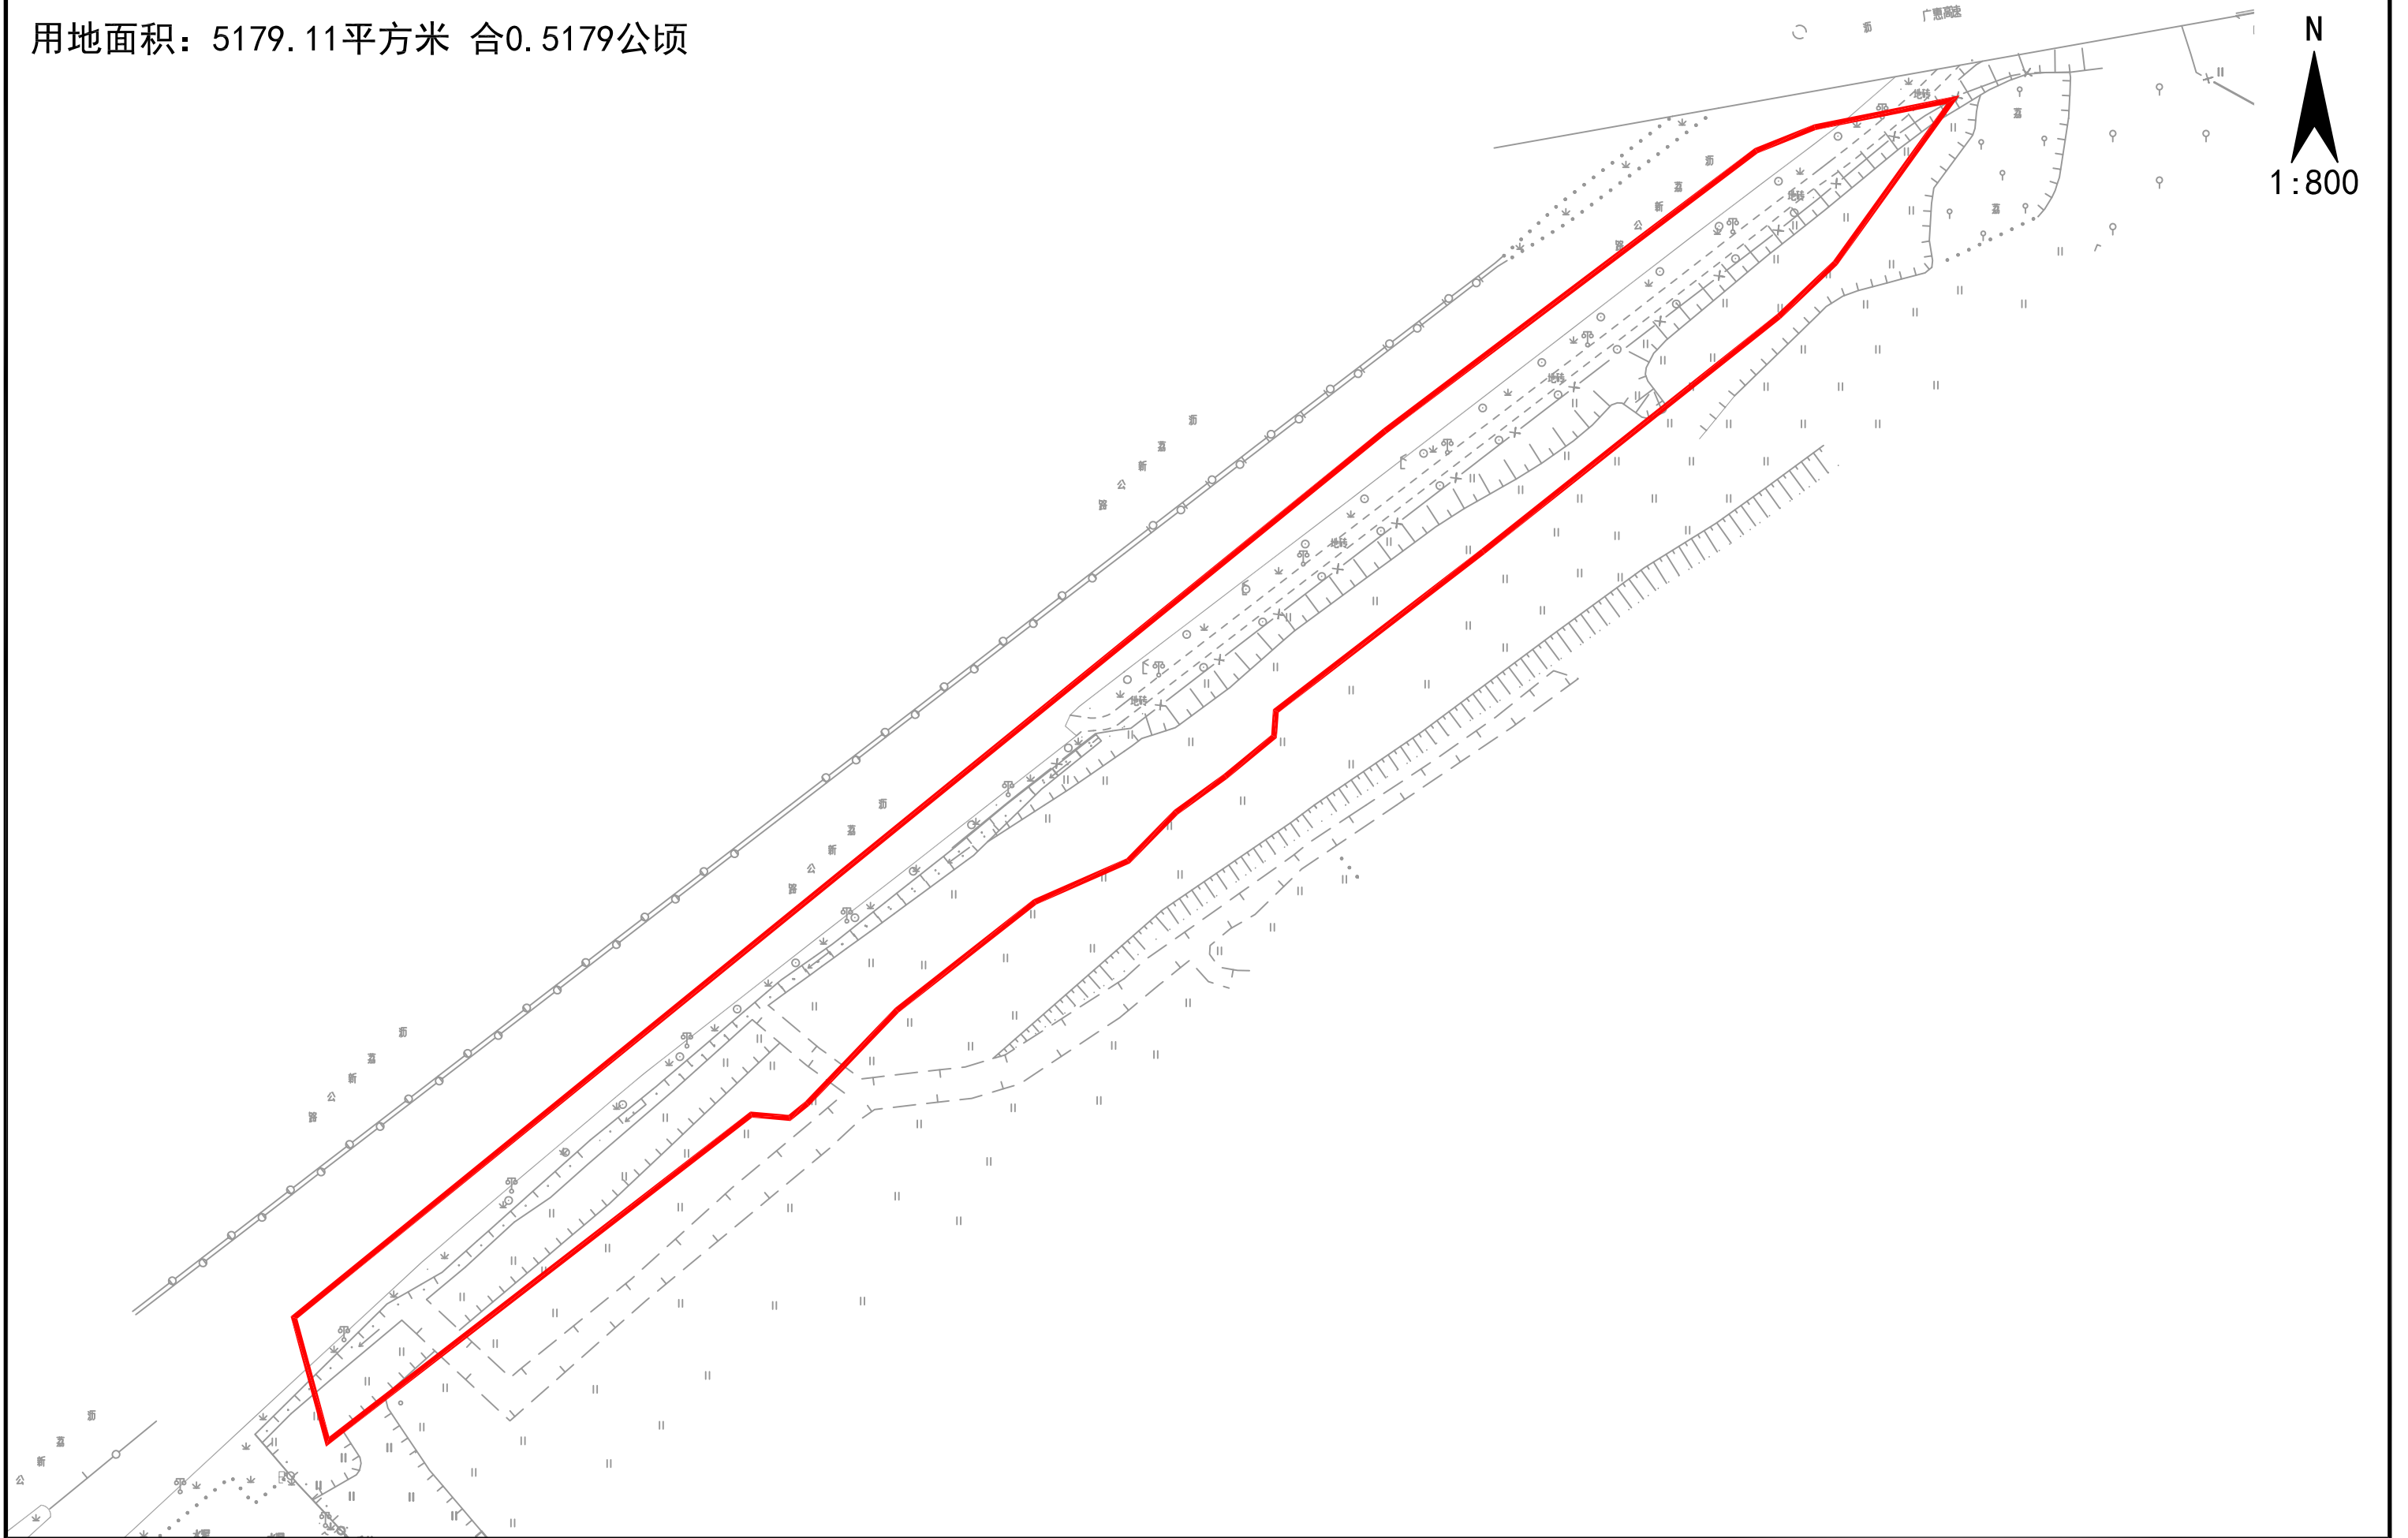

# 仙ZG2023064号广州市增城区土地开发储备中心征地示意图

土地坐落:广州市增城区仙村镇上境村

用地面积: 570.00平方米 合0.0570公顷

