


新ZG2024015号广州市增城区土地开发储备中心征地示意图

土地坐落: 广州市增城区新塘镇新墩村

红线范围总面积: 12584.83平方米 合1.2585公顷

N
1:1000

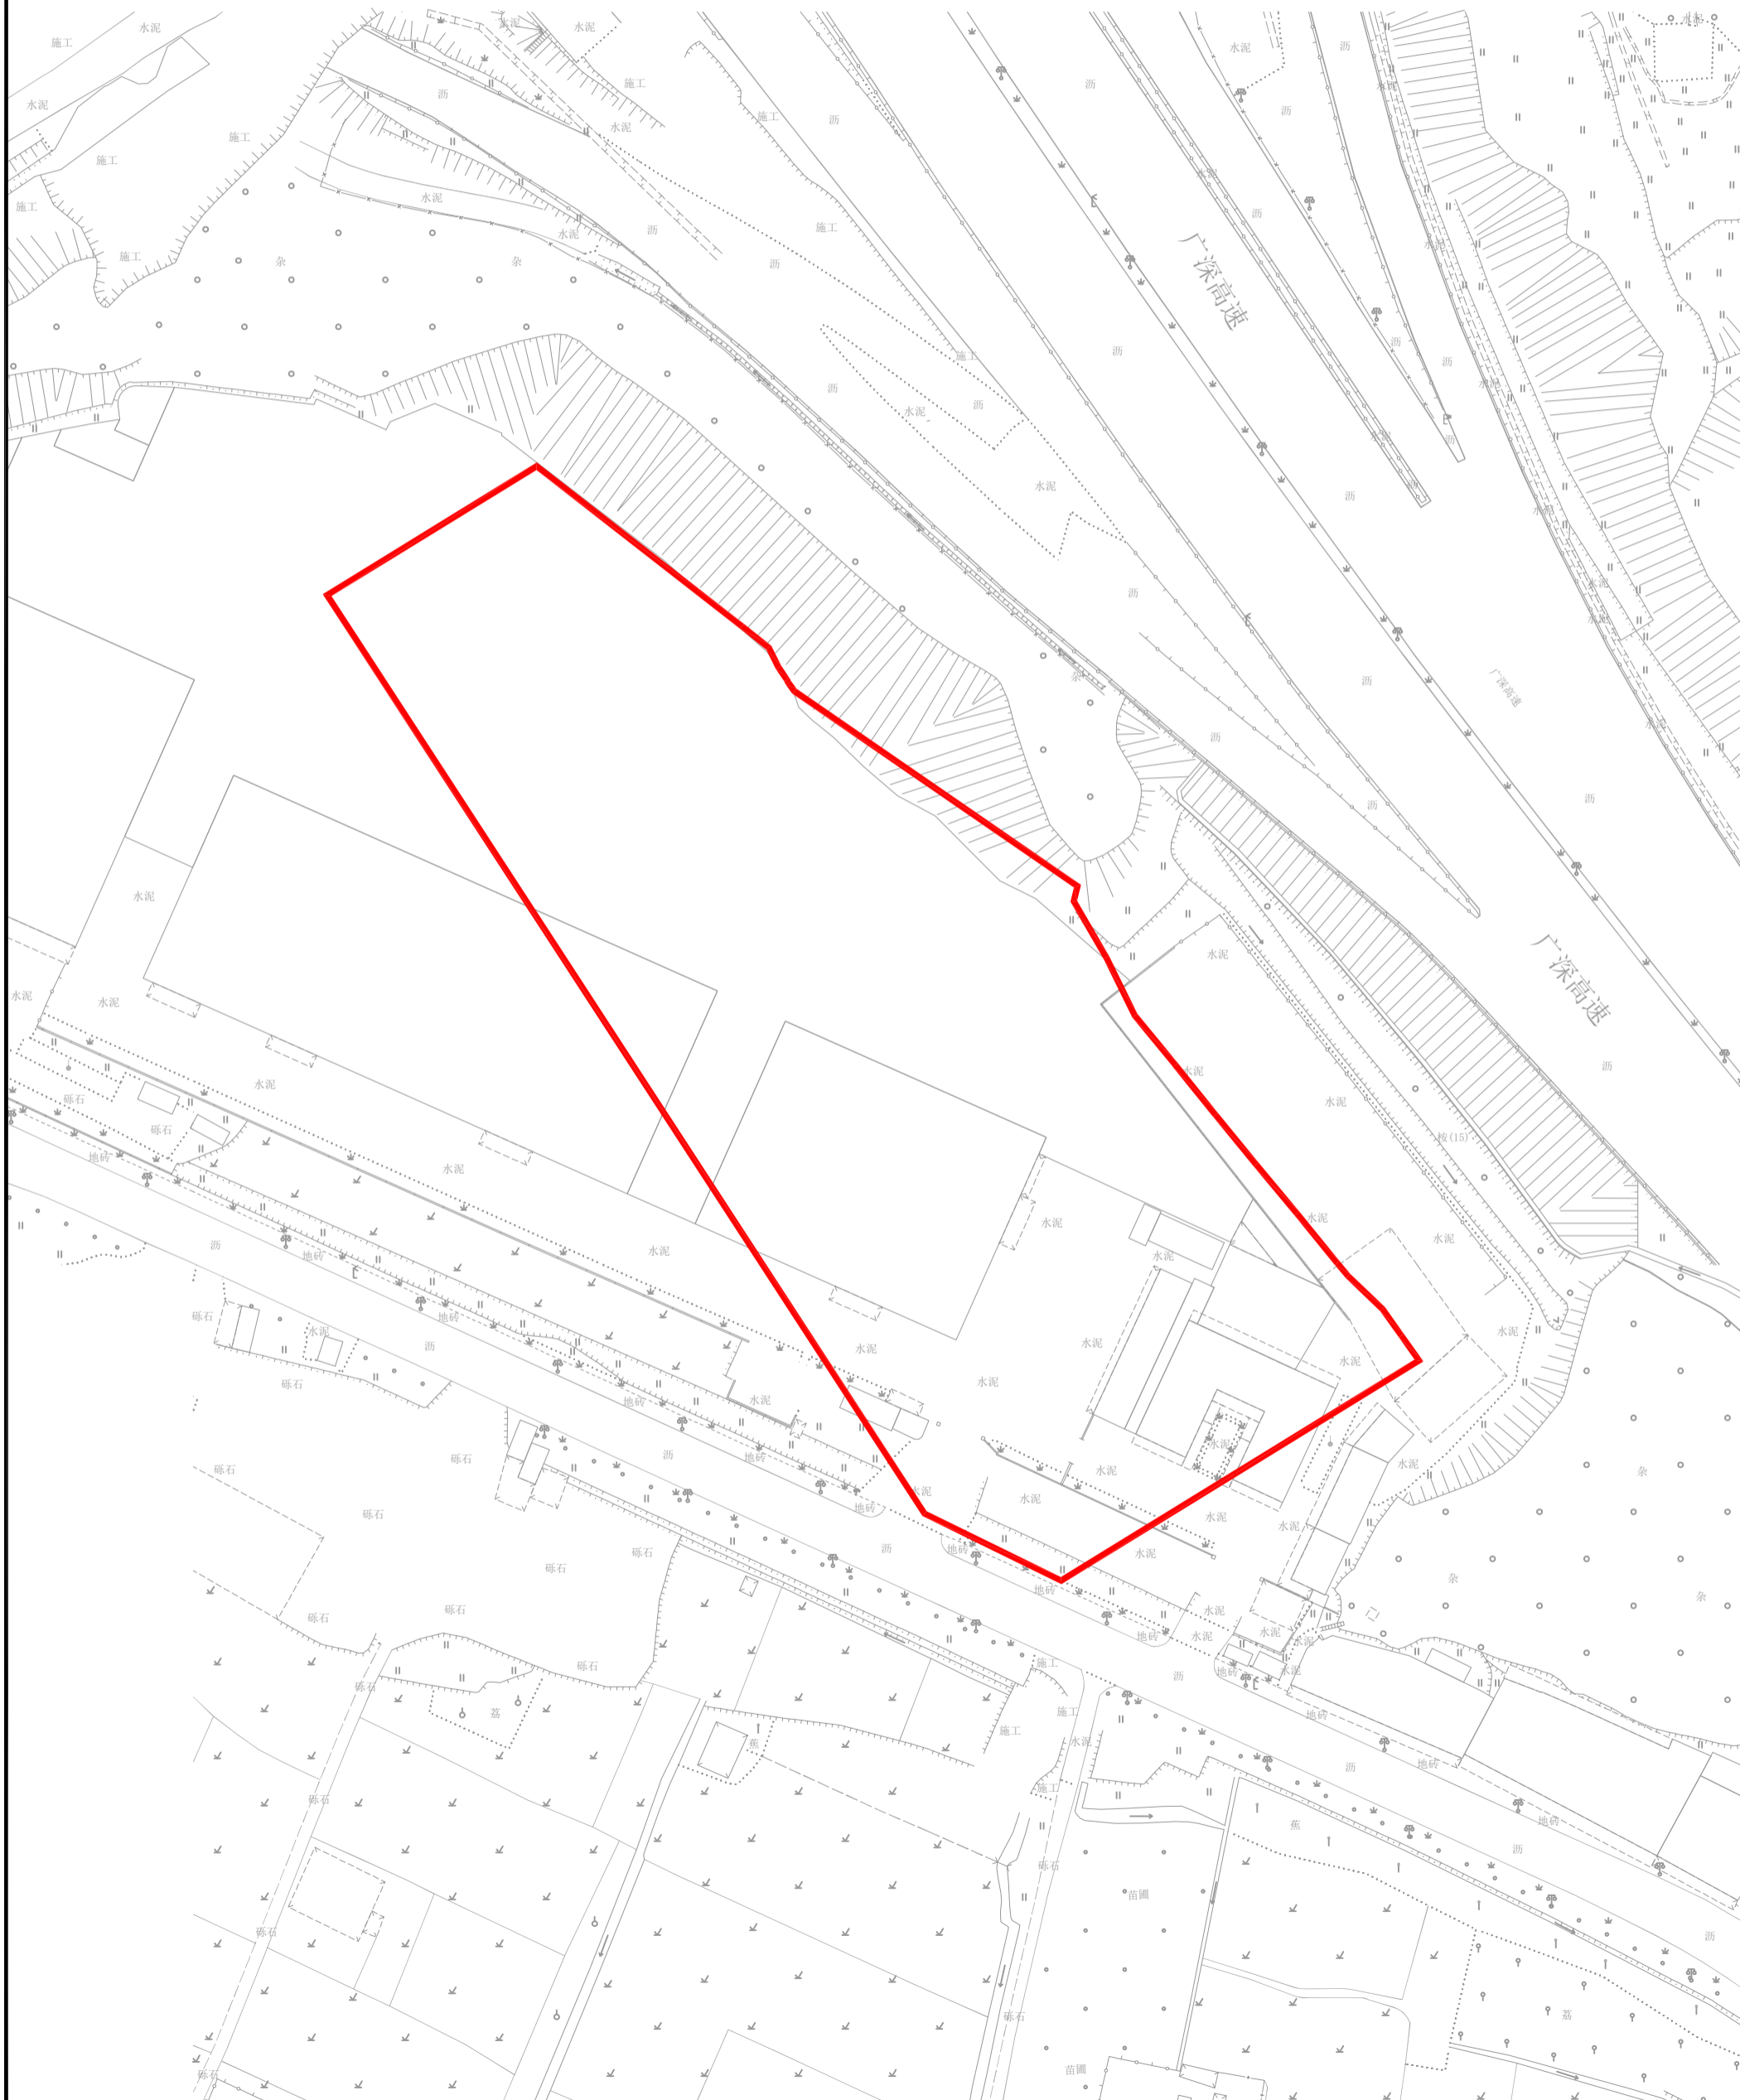

新ZG2024016号广州市增城区土地开发储备中心征地示意图

土地坐落: 广州市增城区新塘镇新墩村

红线范围总面积: 1259.00平方米 合0.1259公顷

