


不动产位置示意图

制图编号:新华街莲塘村018号

【公告日期： 年 月 日至 年 月 日】

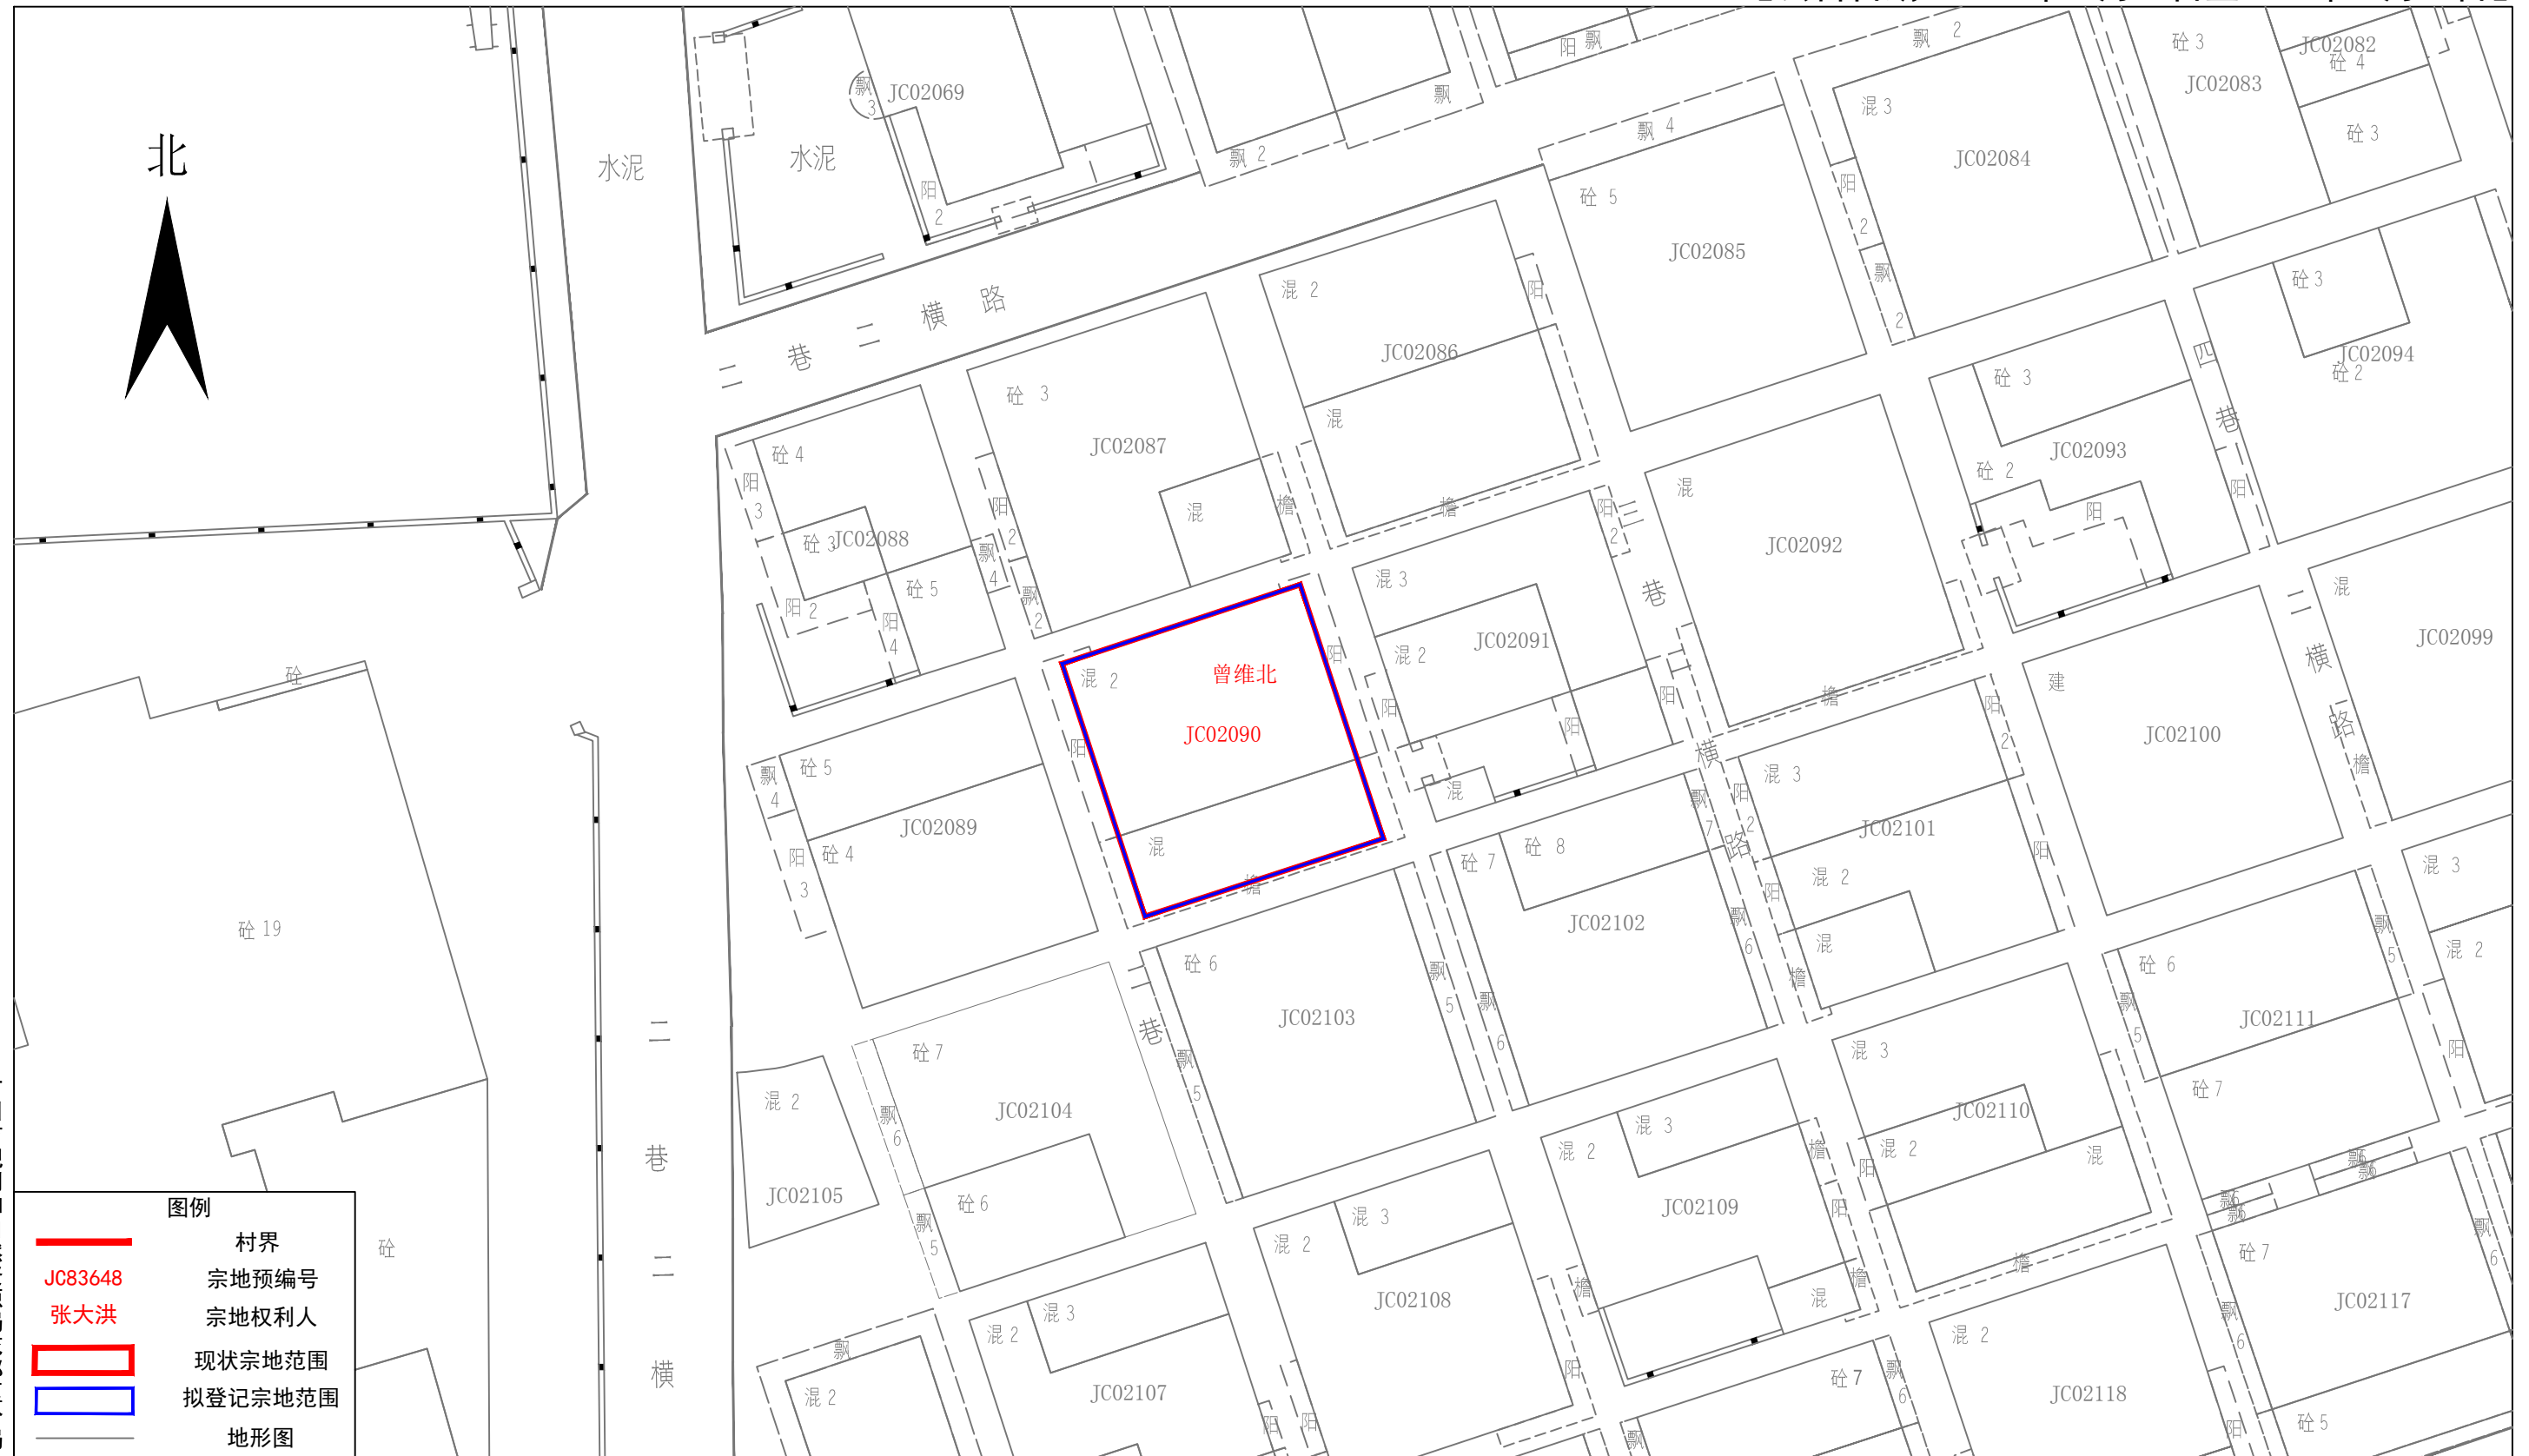

坐标系统: 广州2000坐标系
高程系统: 1985国家高程基准
制图日期: 2024年08月08日

1 : 300

注：除本次公告宗地外，图上其他信息仅作参考，不作为不动产权属依据。