


征地补偿安置公告附图

用地方案号:2024KJ01140344

工程编号:2024土21B181

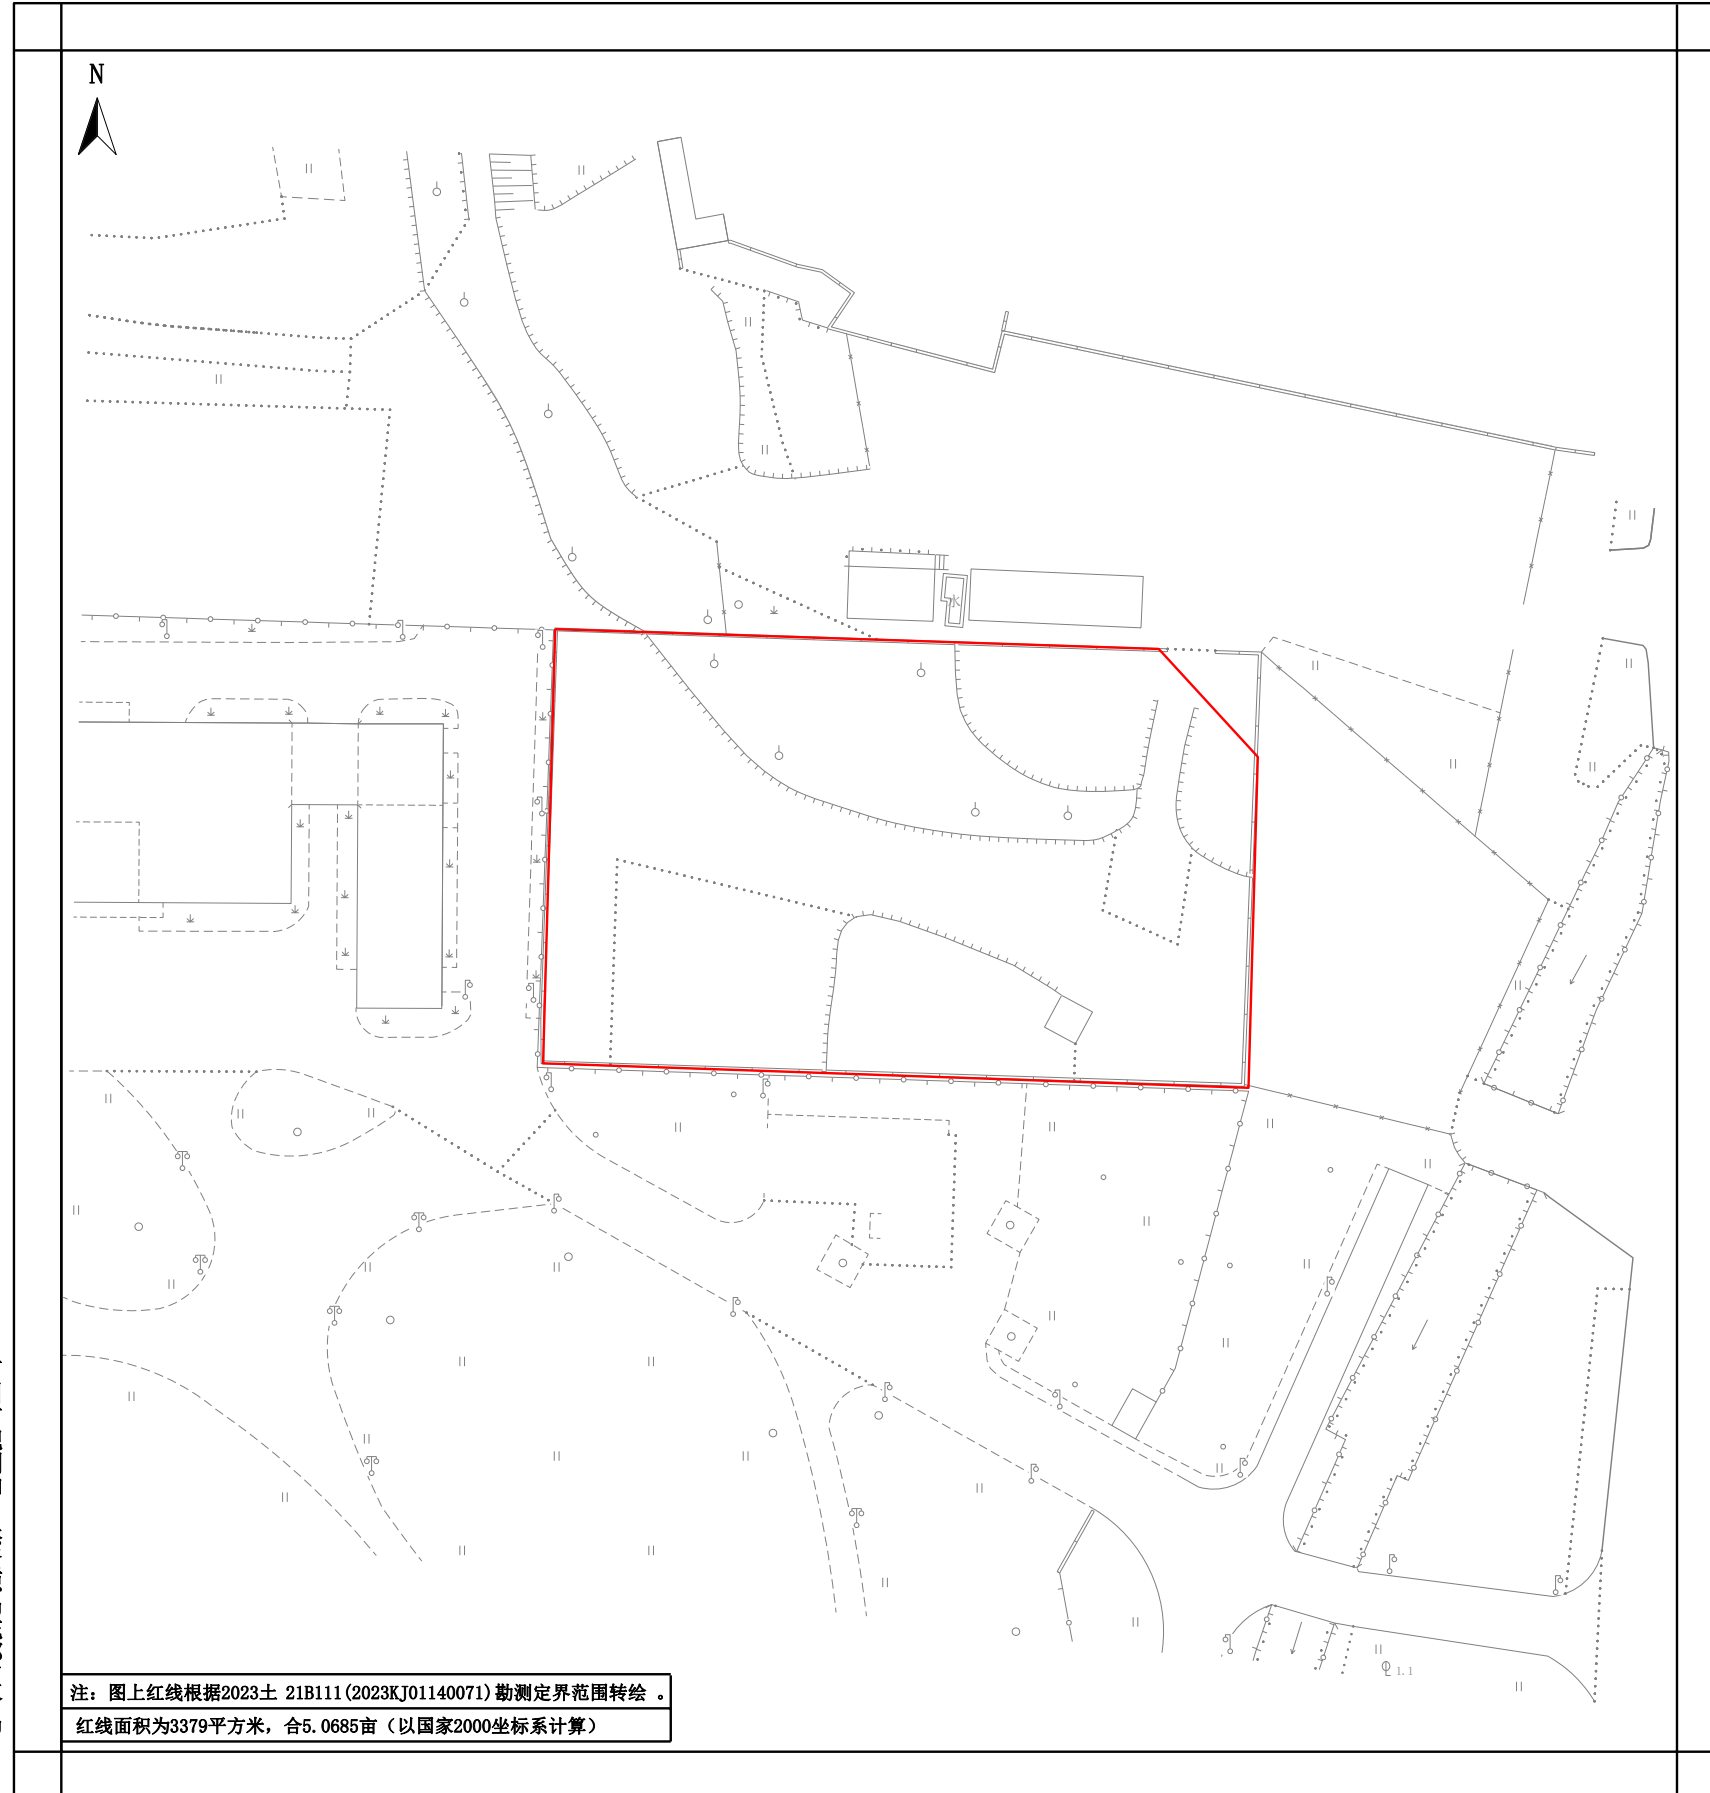

广州市规划和自然资源局花都区分局

国家2000坐标系

绘图日期: 2024年8月