


广州市花都区土地开发储备中心(中轴线融资地块五(一期))征地补偿安置公告附图

用地方案号:2024DX041
业务号:202401392

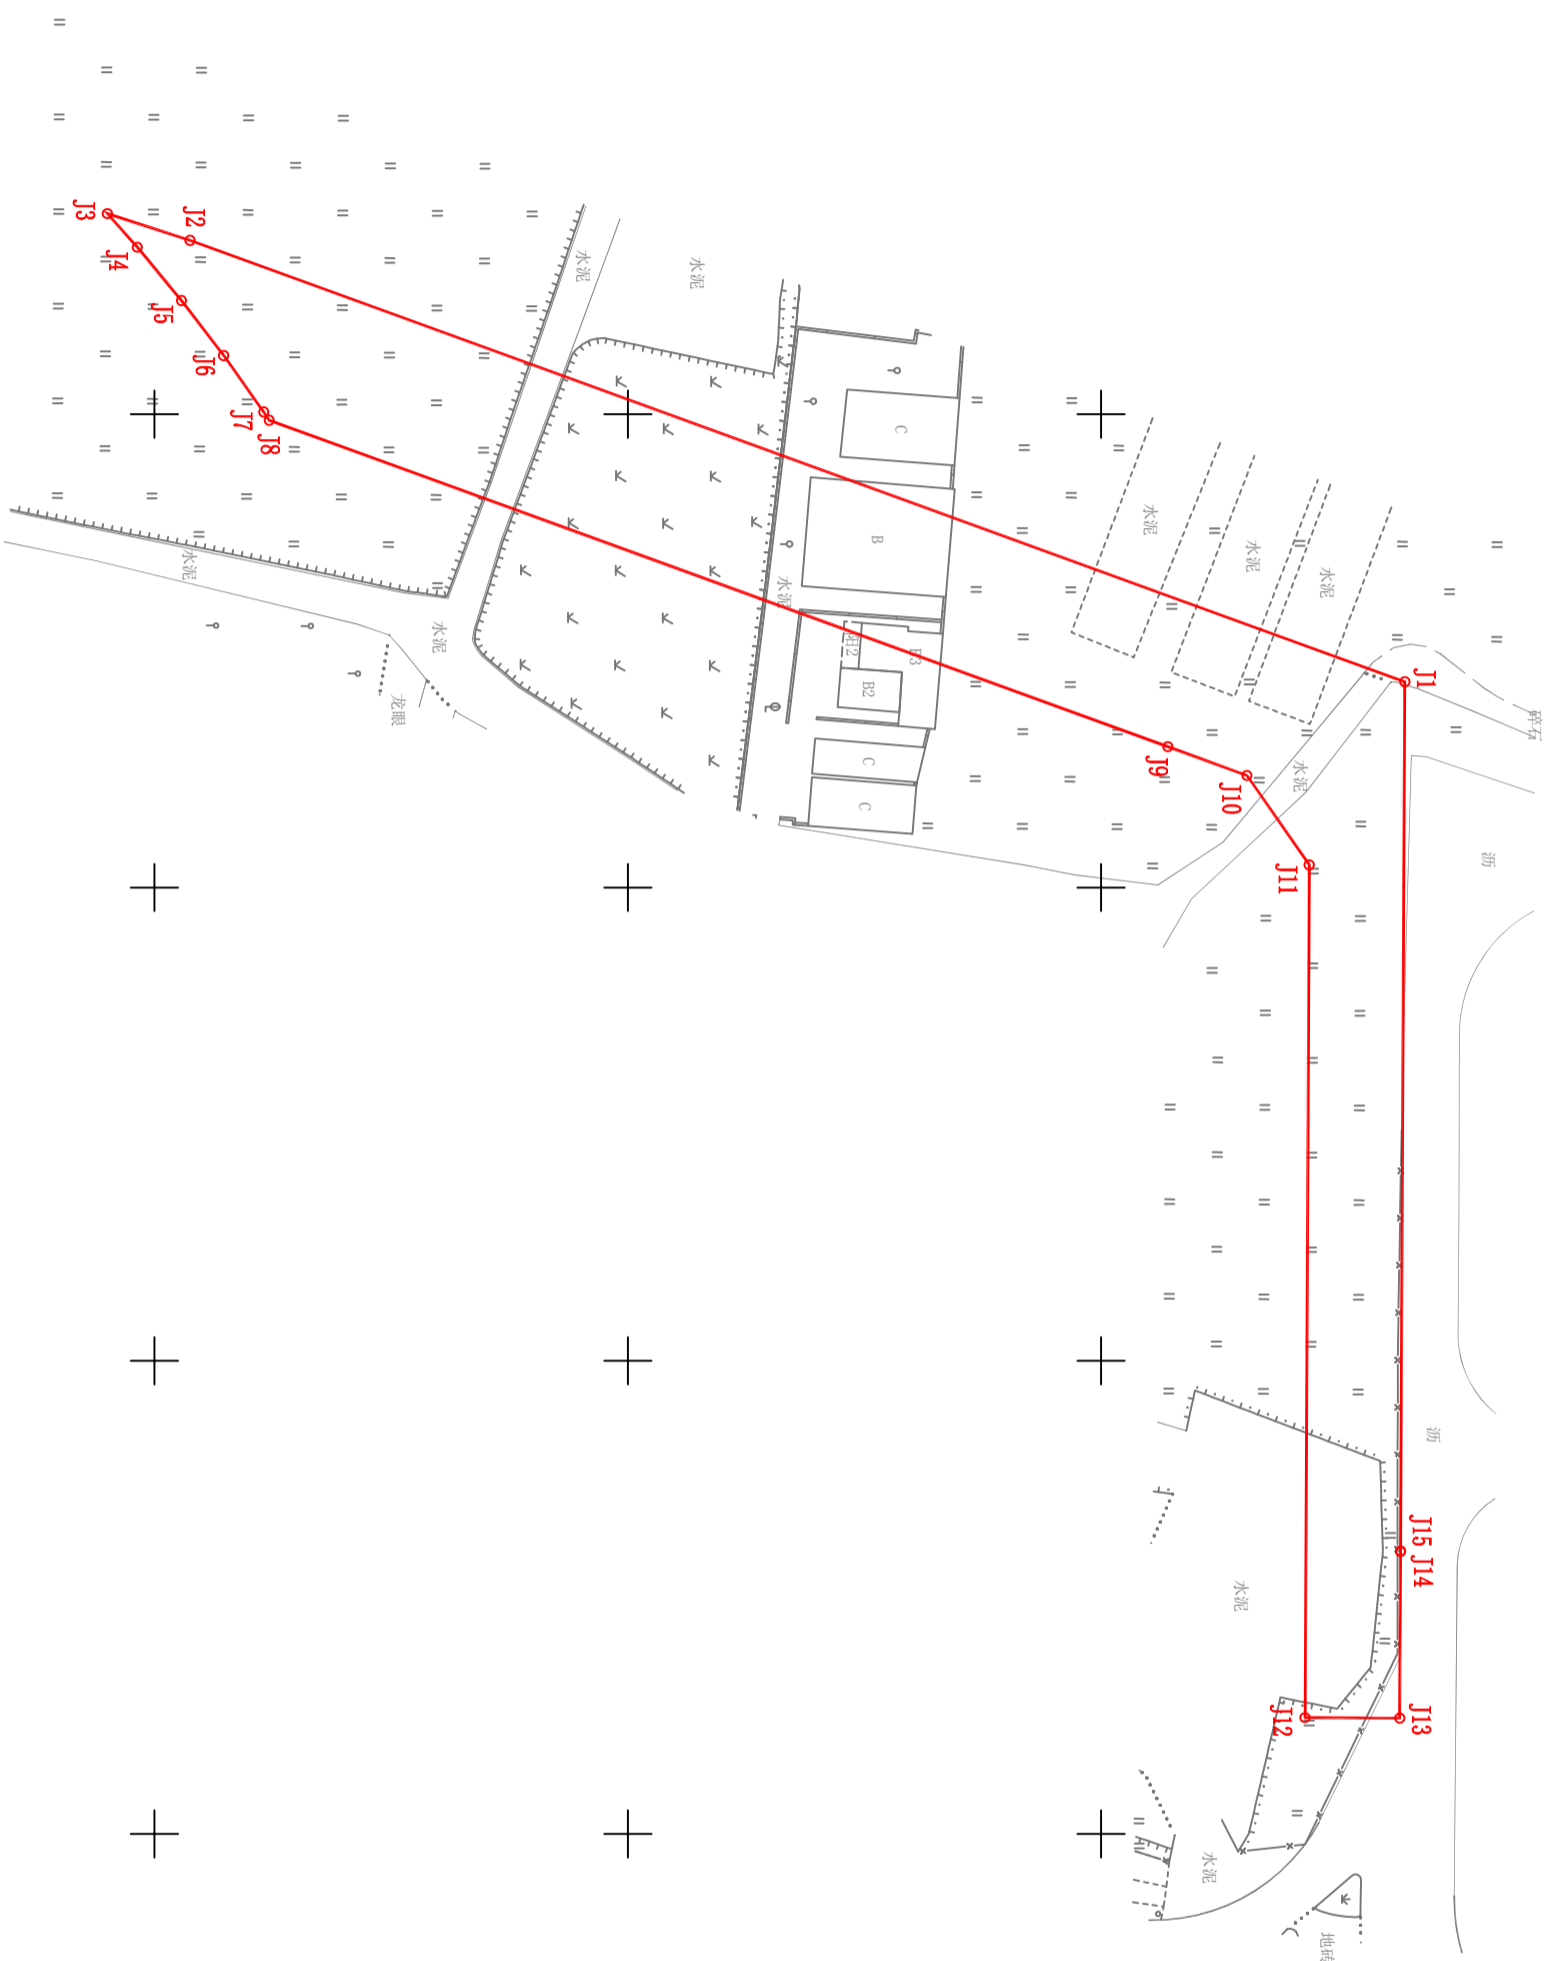

注: 图上红线面积为30220.06平方米, 合4.5301亩。(以2000国家坐标系计算) 界址点坐标根据穗规规划资源业务函(2024)4733号文转绘。

2000国家大地坐标系

1:500

绘图日期: 2024年8月19日