


征地补偿安置公告附图

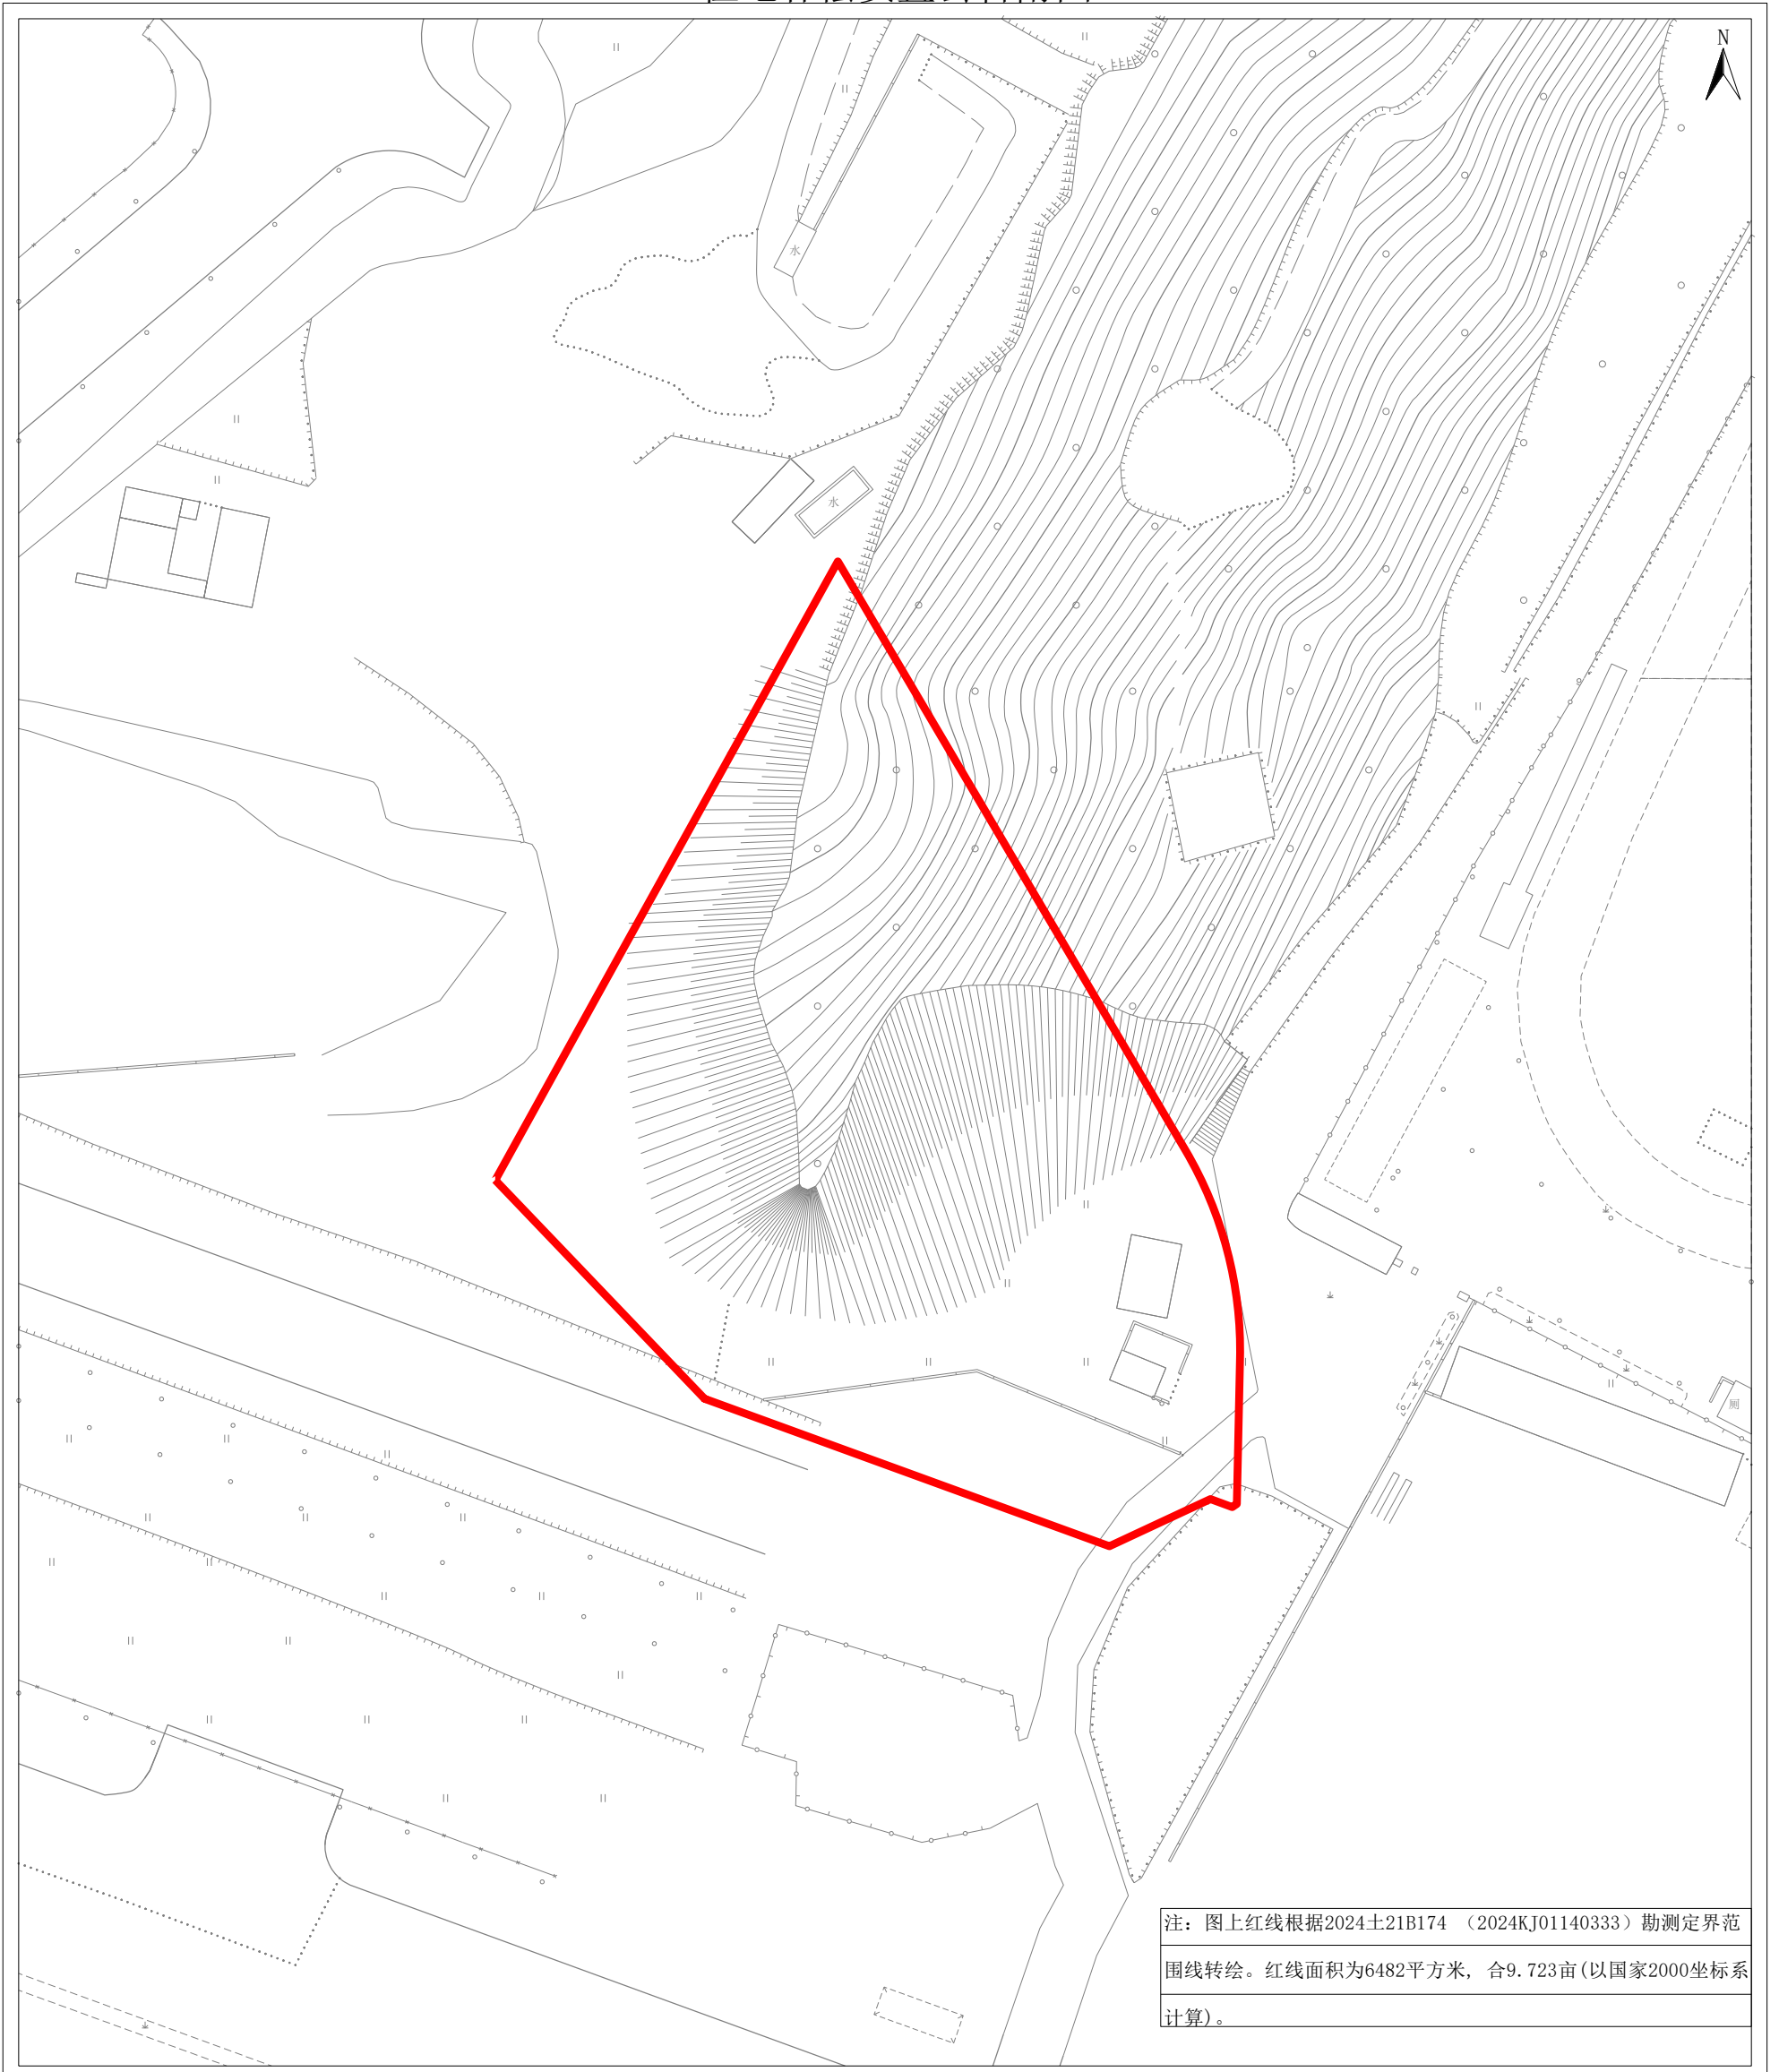

注：图上红线根据2024±21B174（2024KJ01140333）勘测定界范围线转绘。红线面积为6482平方米，合9.723亩（以国家2000坐标系计算）。