


# 宁西ZG2024001号广州市增城区土地开发储备中心征地示意图

土地坐落: 广州市增城区宁西街郭村村、中元村

红线范围总面积: 21993.56平方米 合2.1994公顷

N  
1:1000

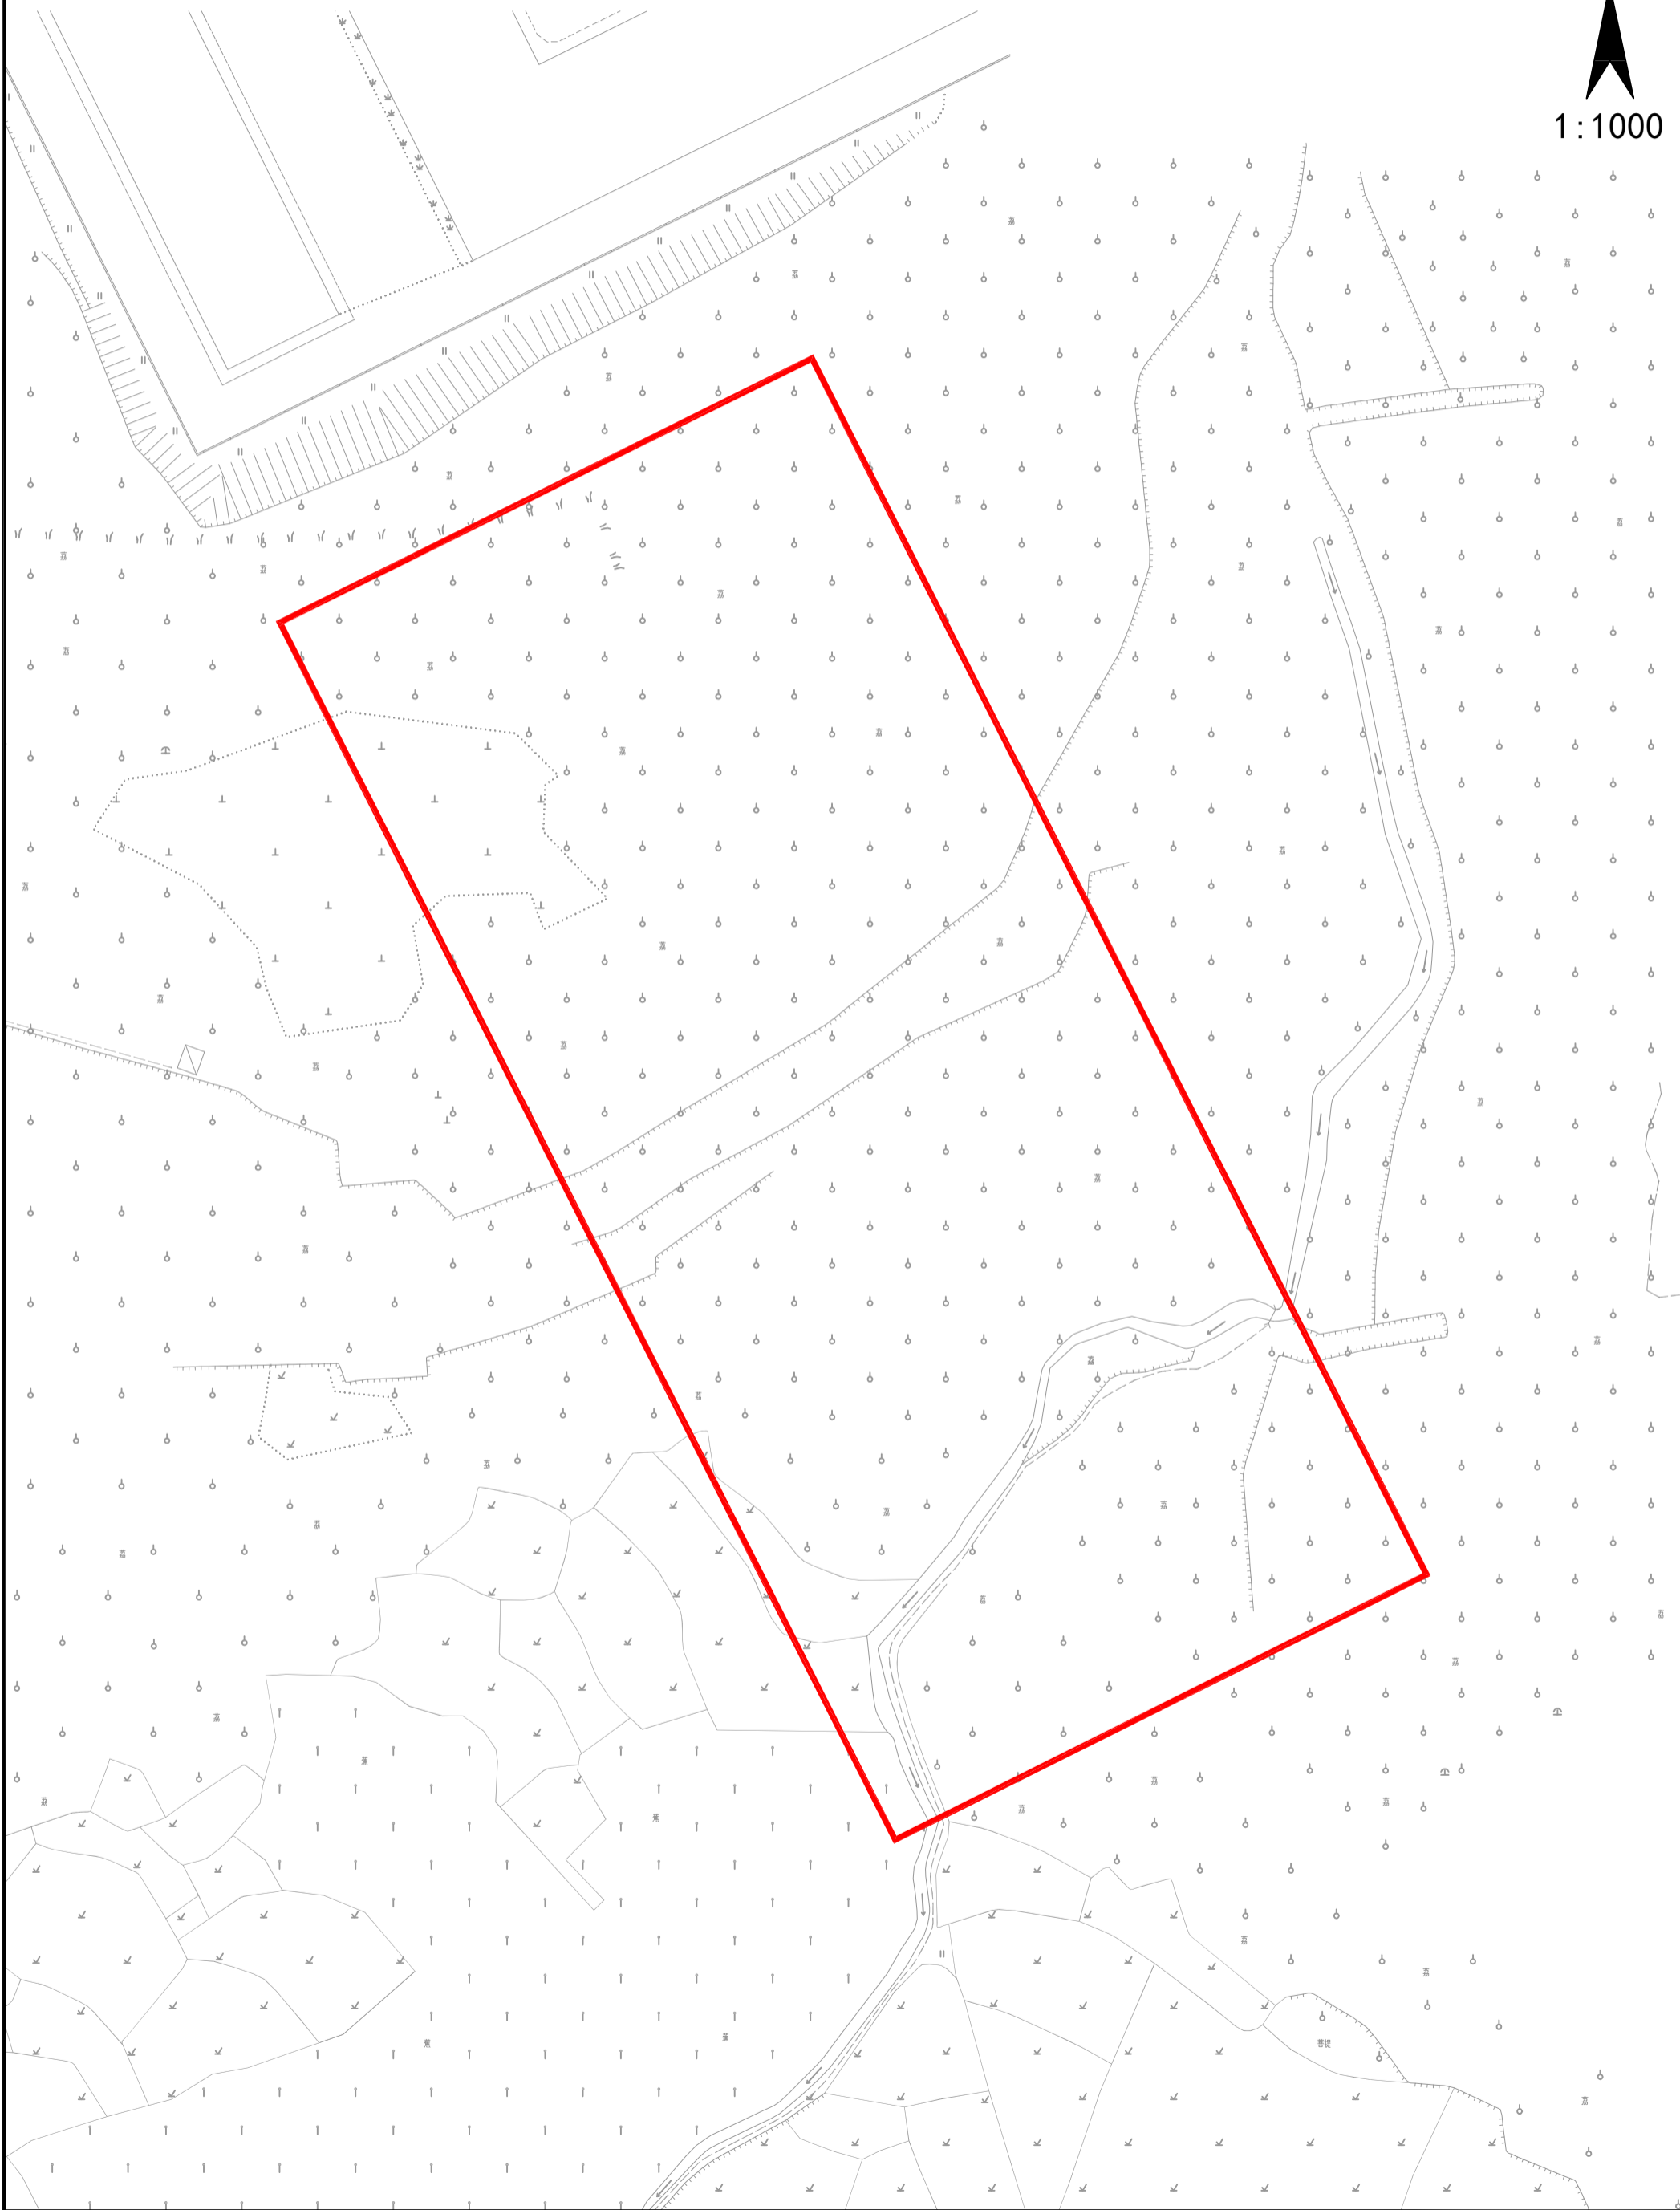

# 宁西ZG2024002号广州市增城区土地开发储备中心征地示意图

土地坐落: 广州市增城区宁西街郭村村

红线范围总面积: 2203.00 平方米 合计0.2203公顷

