

# 新ZG2024017号广州市增城区土地开发储备中心征地示意图


土地坐落:广州市增城区新塘镇新墩村

实际红线范围总面积: 24516.46平方米 合2.4516公顷

[注: A区面积:25204.50平方米 扣除部分B区面积:688.04平方米

实际红线范围总面积=A区面积-扣除部分B区面积]

N  
1:2000

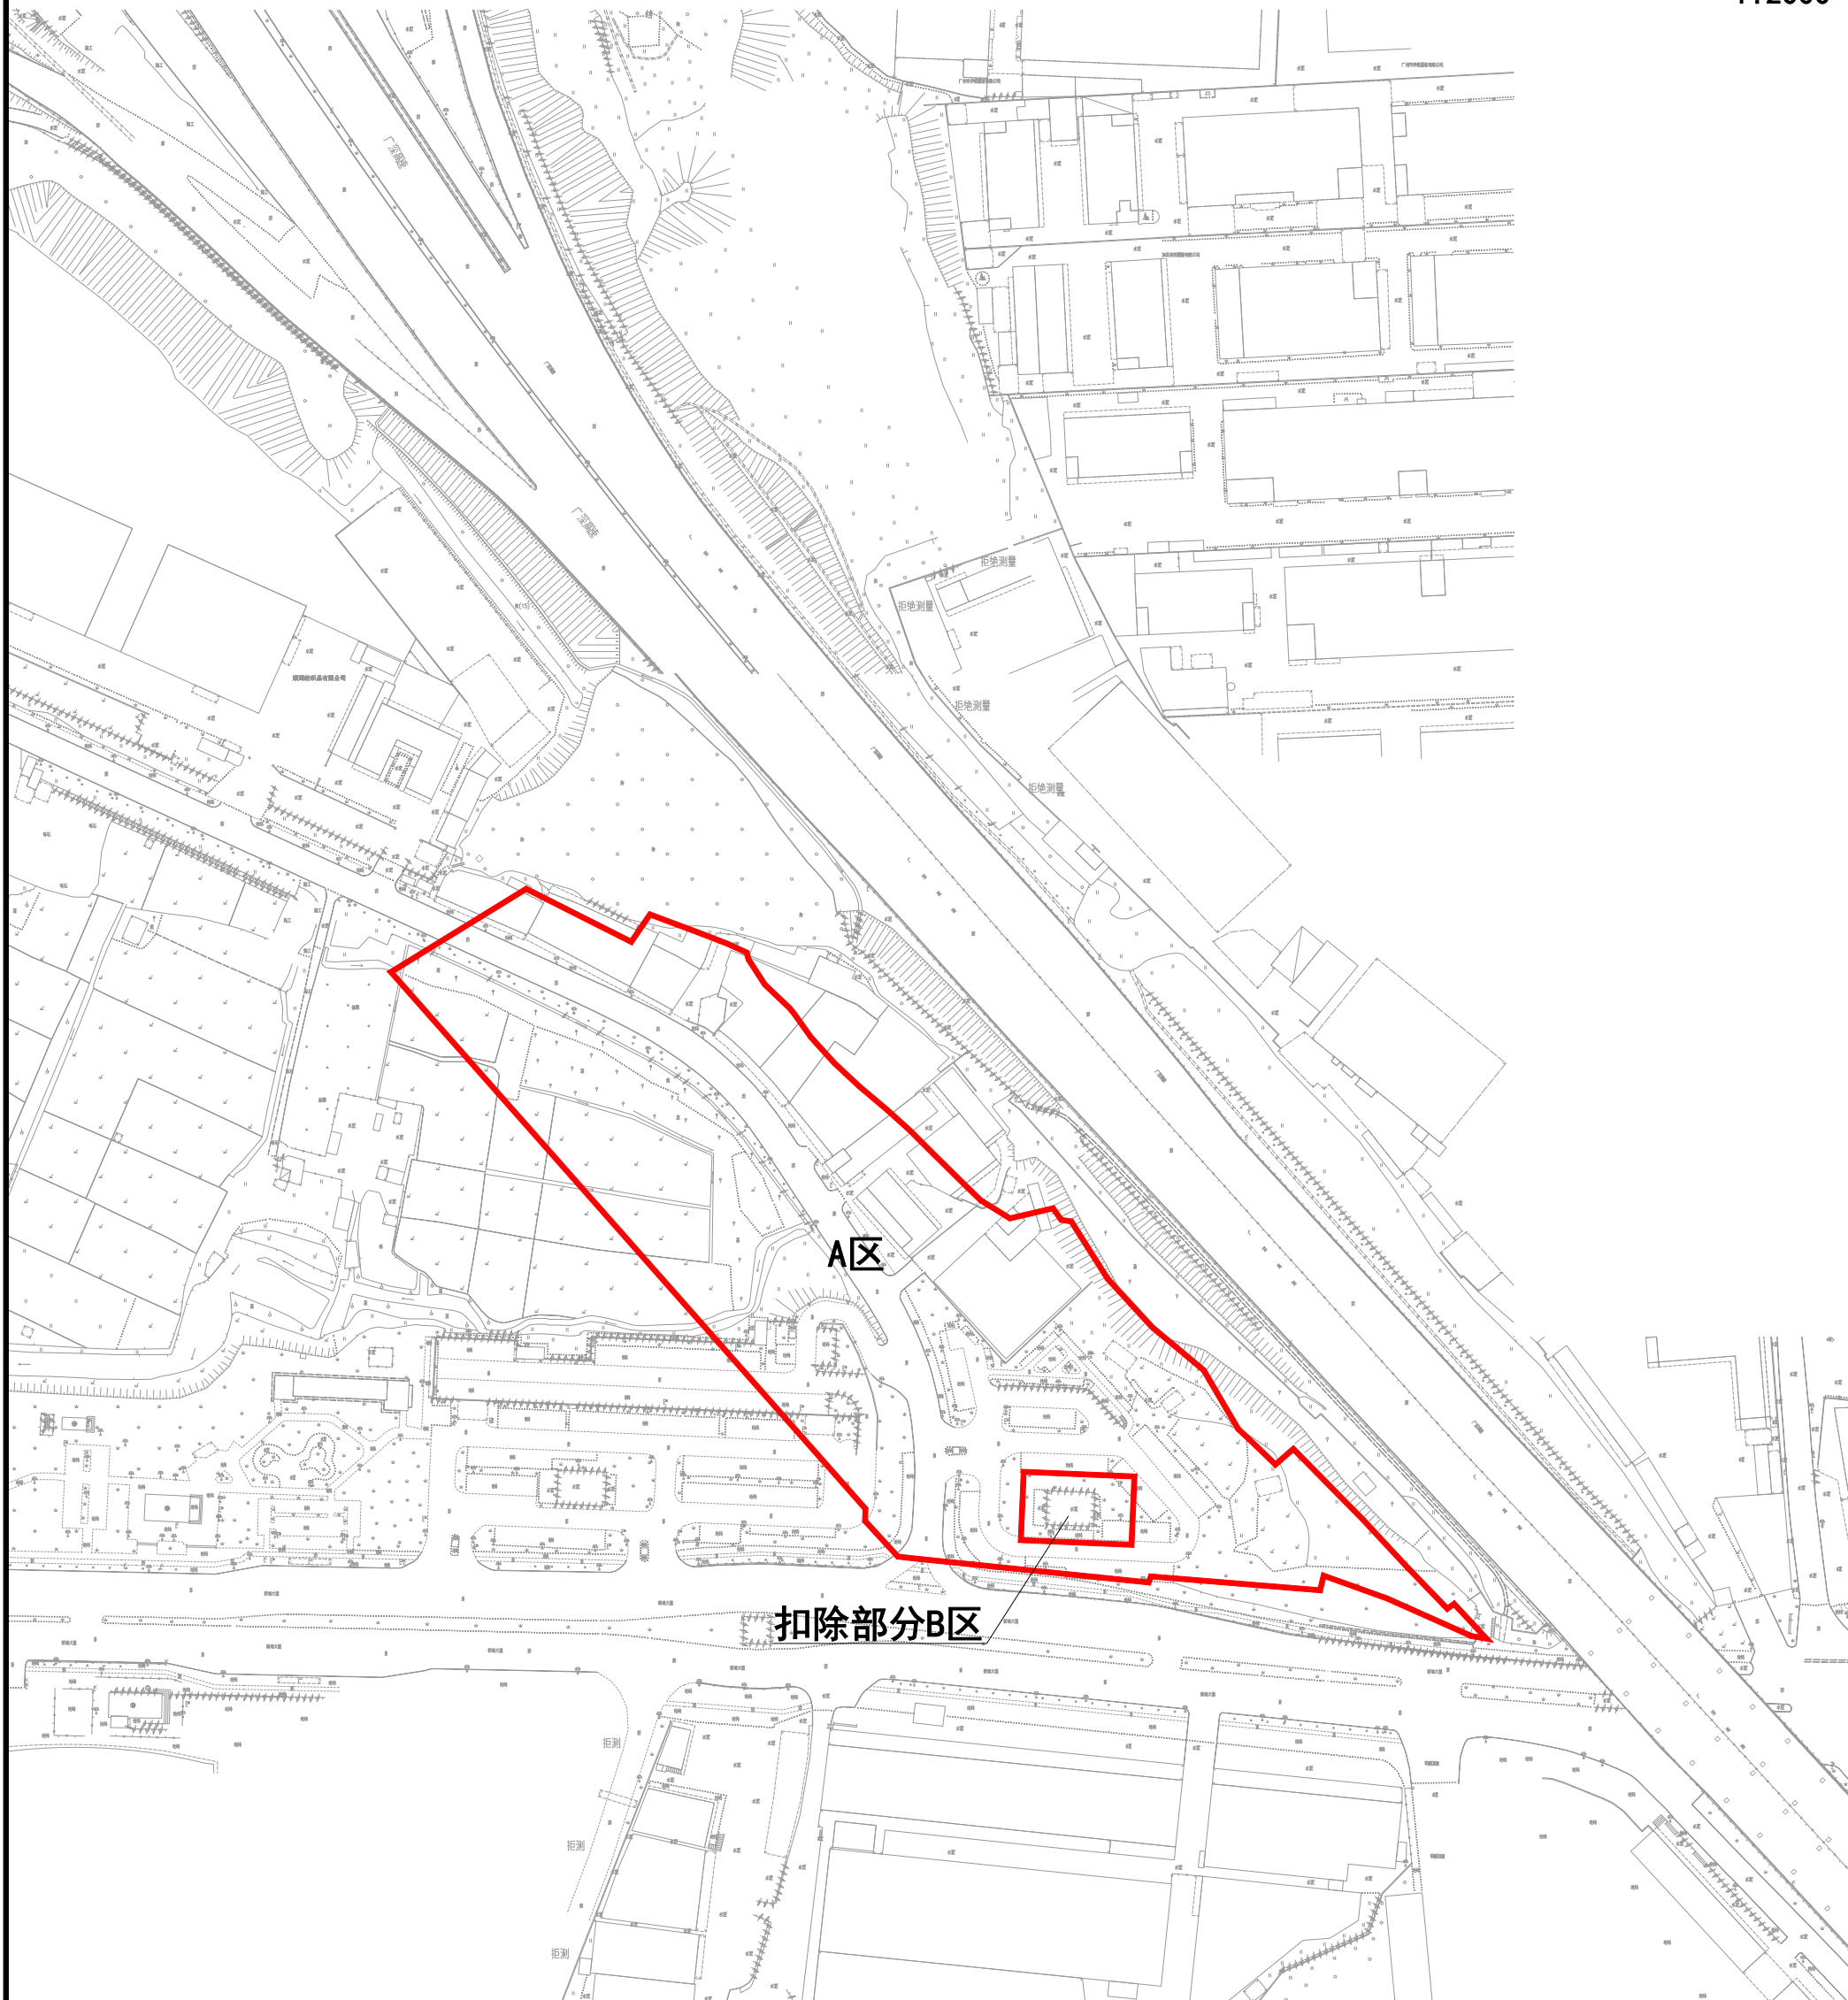

# 新ZG2024018号广州市增城区土地开发储备中心征地示意图

土地坐落:广州市增城区新塘镇新墩村

红线范围总面积: 2452.00平方米 合0.2452公顷

