

仙ZG2024007号广州市增城区土地开发储备中心征地示意图

土地坐落:广州市增城区仙村镇上境村

红线范围总面积:38809.60平方米 合3.8810公顷

[注: A区面积: 30038.66平方米


B区面积: 8748.88平方米

C区面积: 22.06平方米

红线范围总面积=A区面积+B区面积+C区面积]

N

1:3500

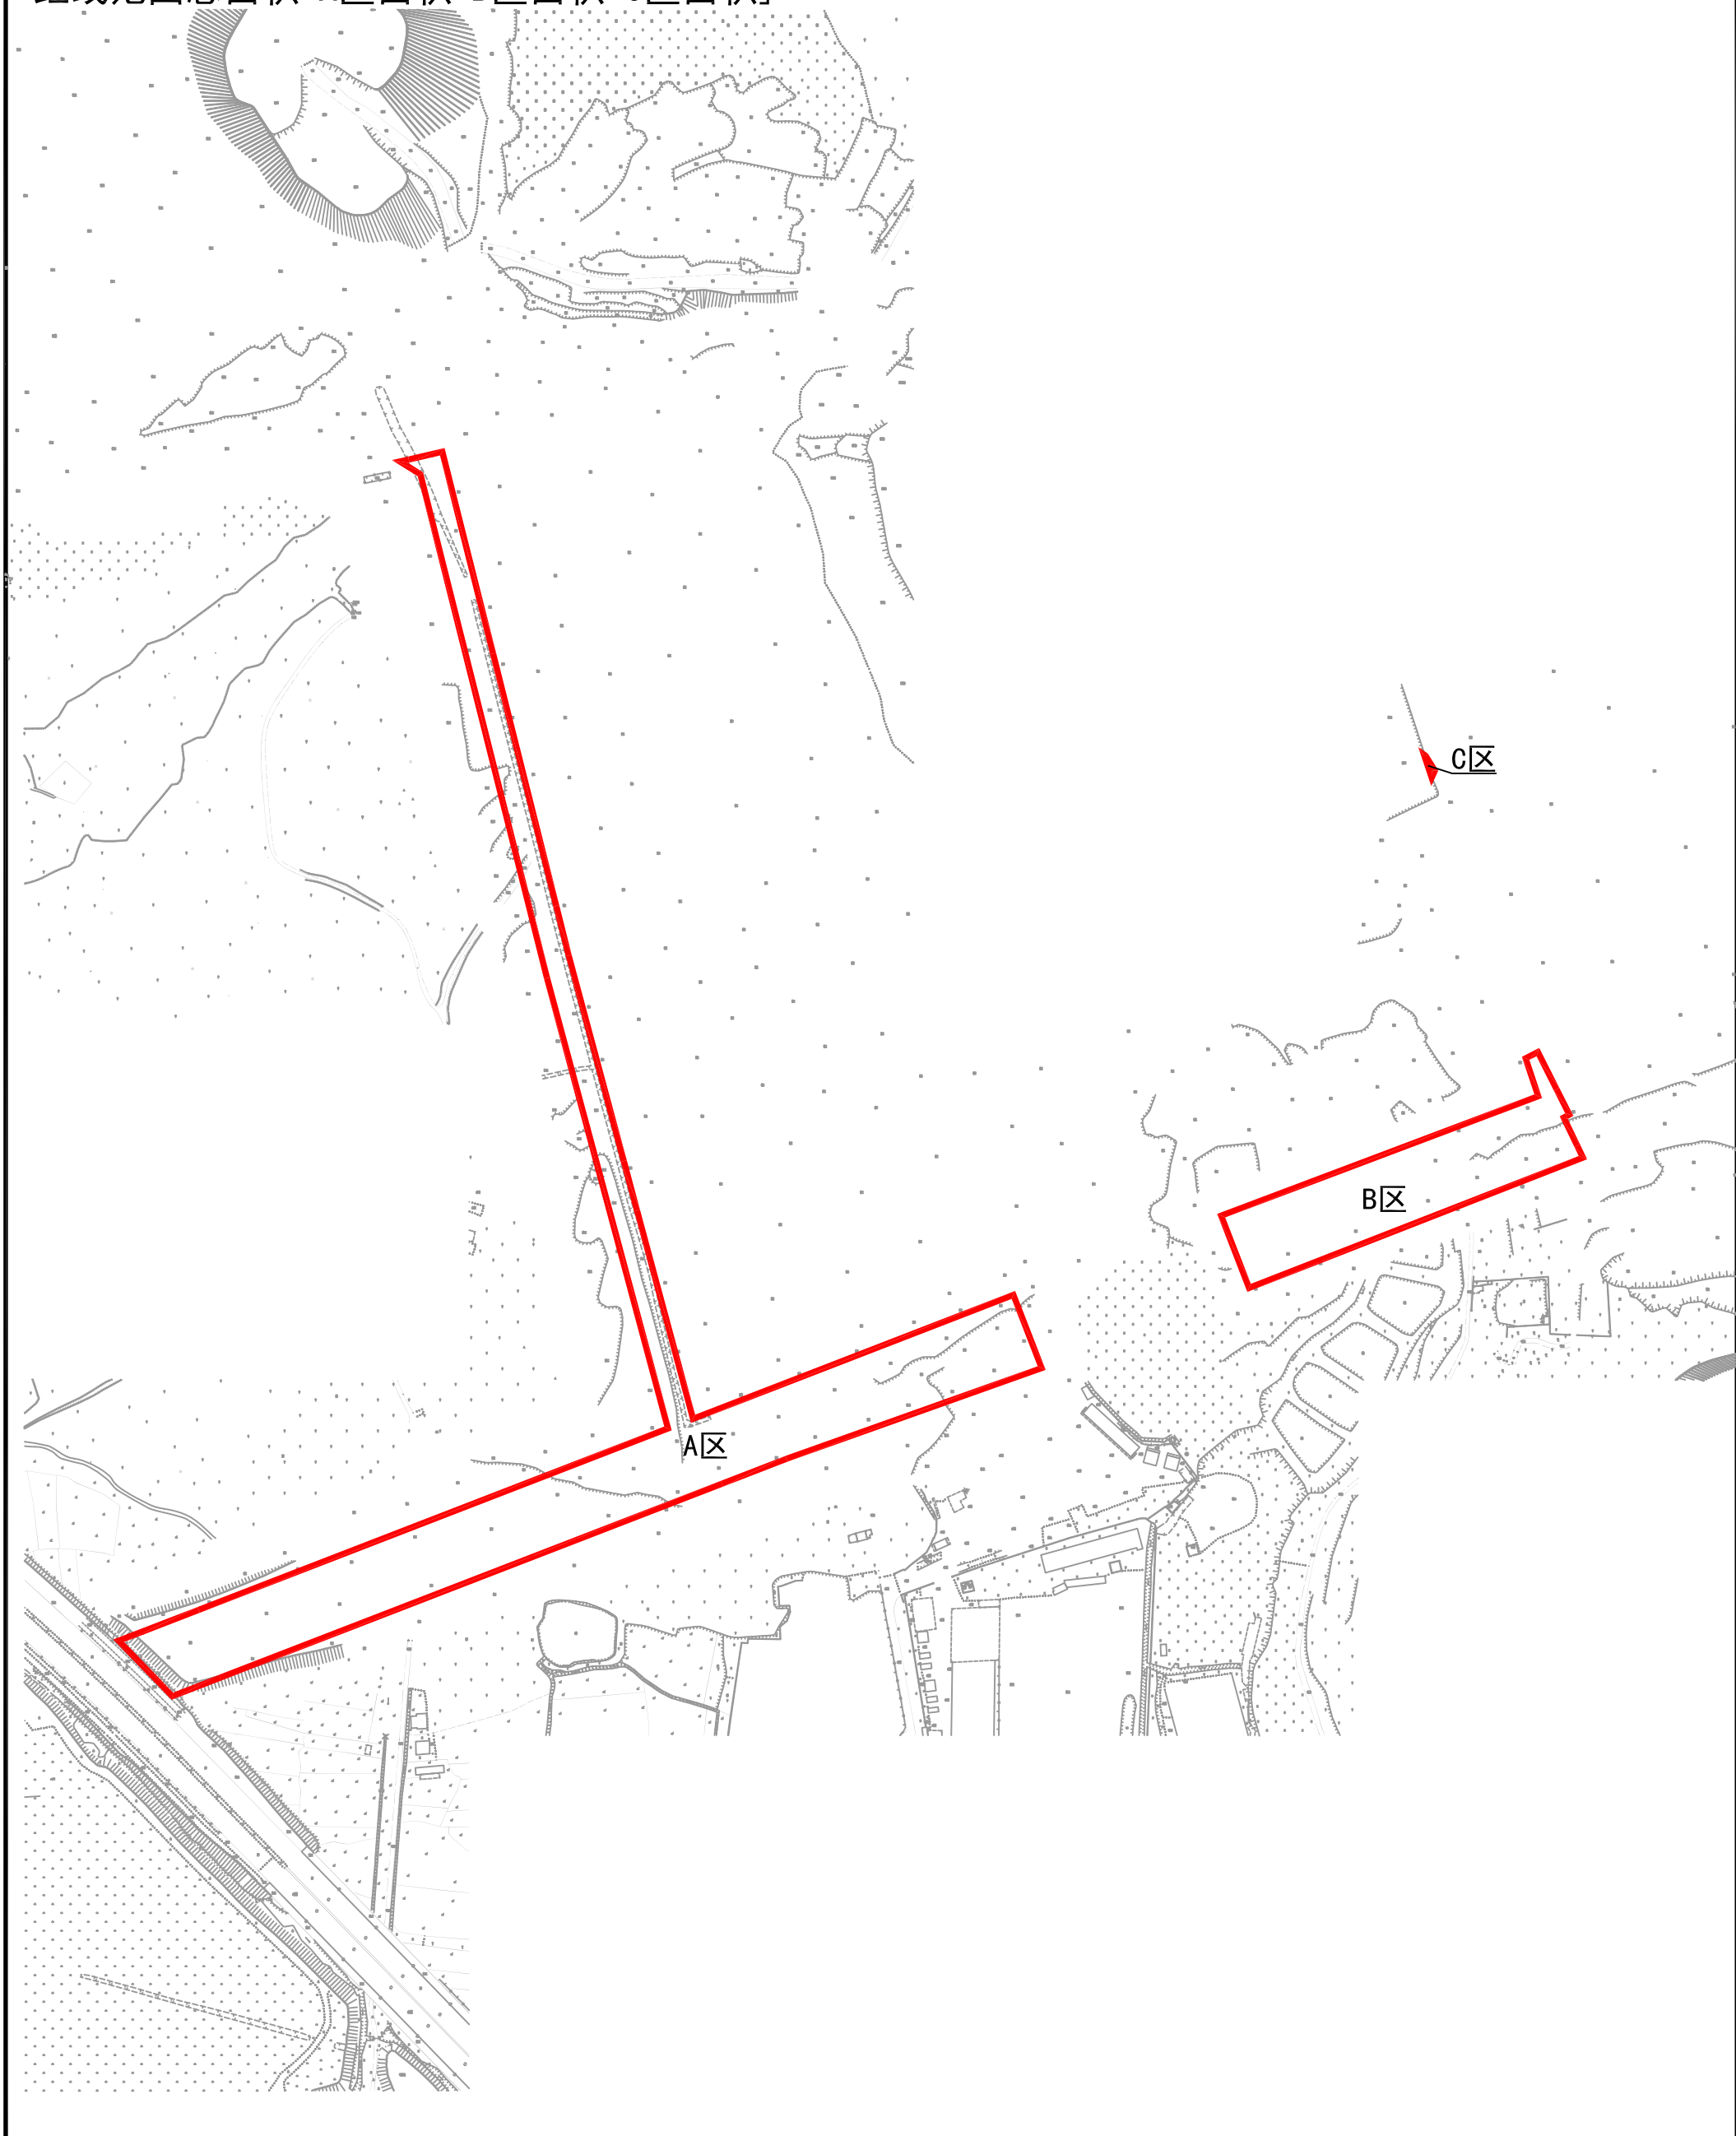

仙ZG2024008号广州市增城区土地开发储备中心征地示意图

土地坐落:广州市增城区仙村镇上境村

红线范围总面积:3880.96平方米 合0.3881公顷

N
1:1000

