


永宁ZG2023005号广州市增城区土地开发储备中心征地示意图

土地坐落：广州市增城区永宁街塔岗村

214182.00平方米 合21.4182公顷

N
1:2500

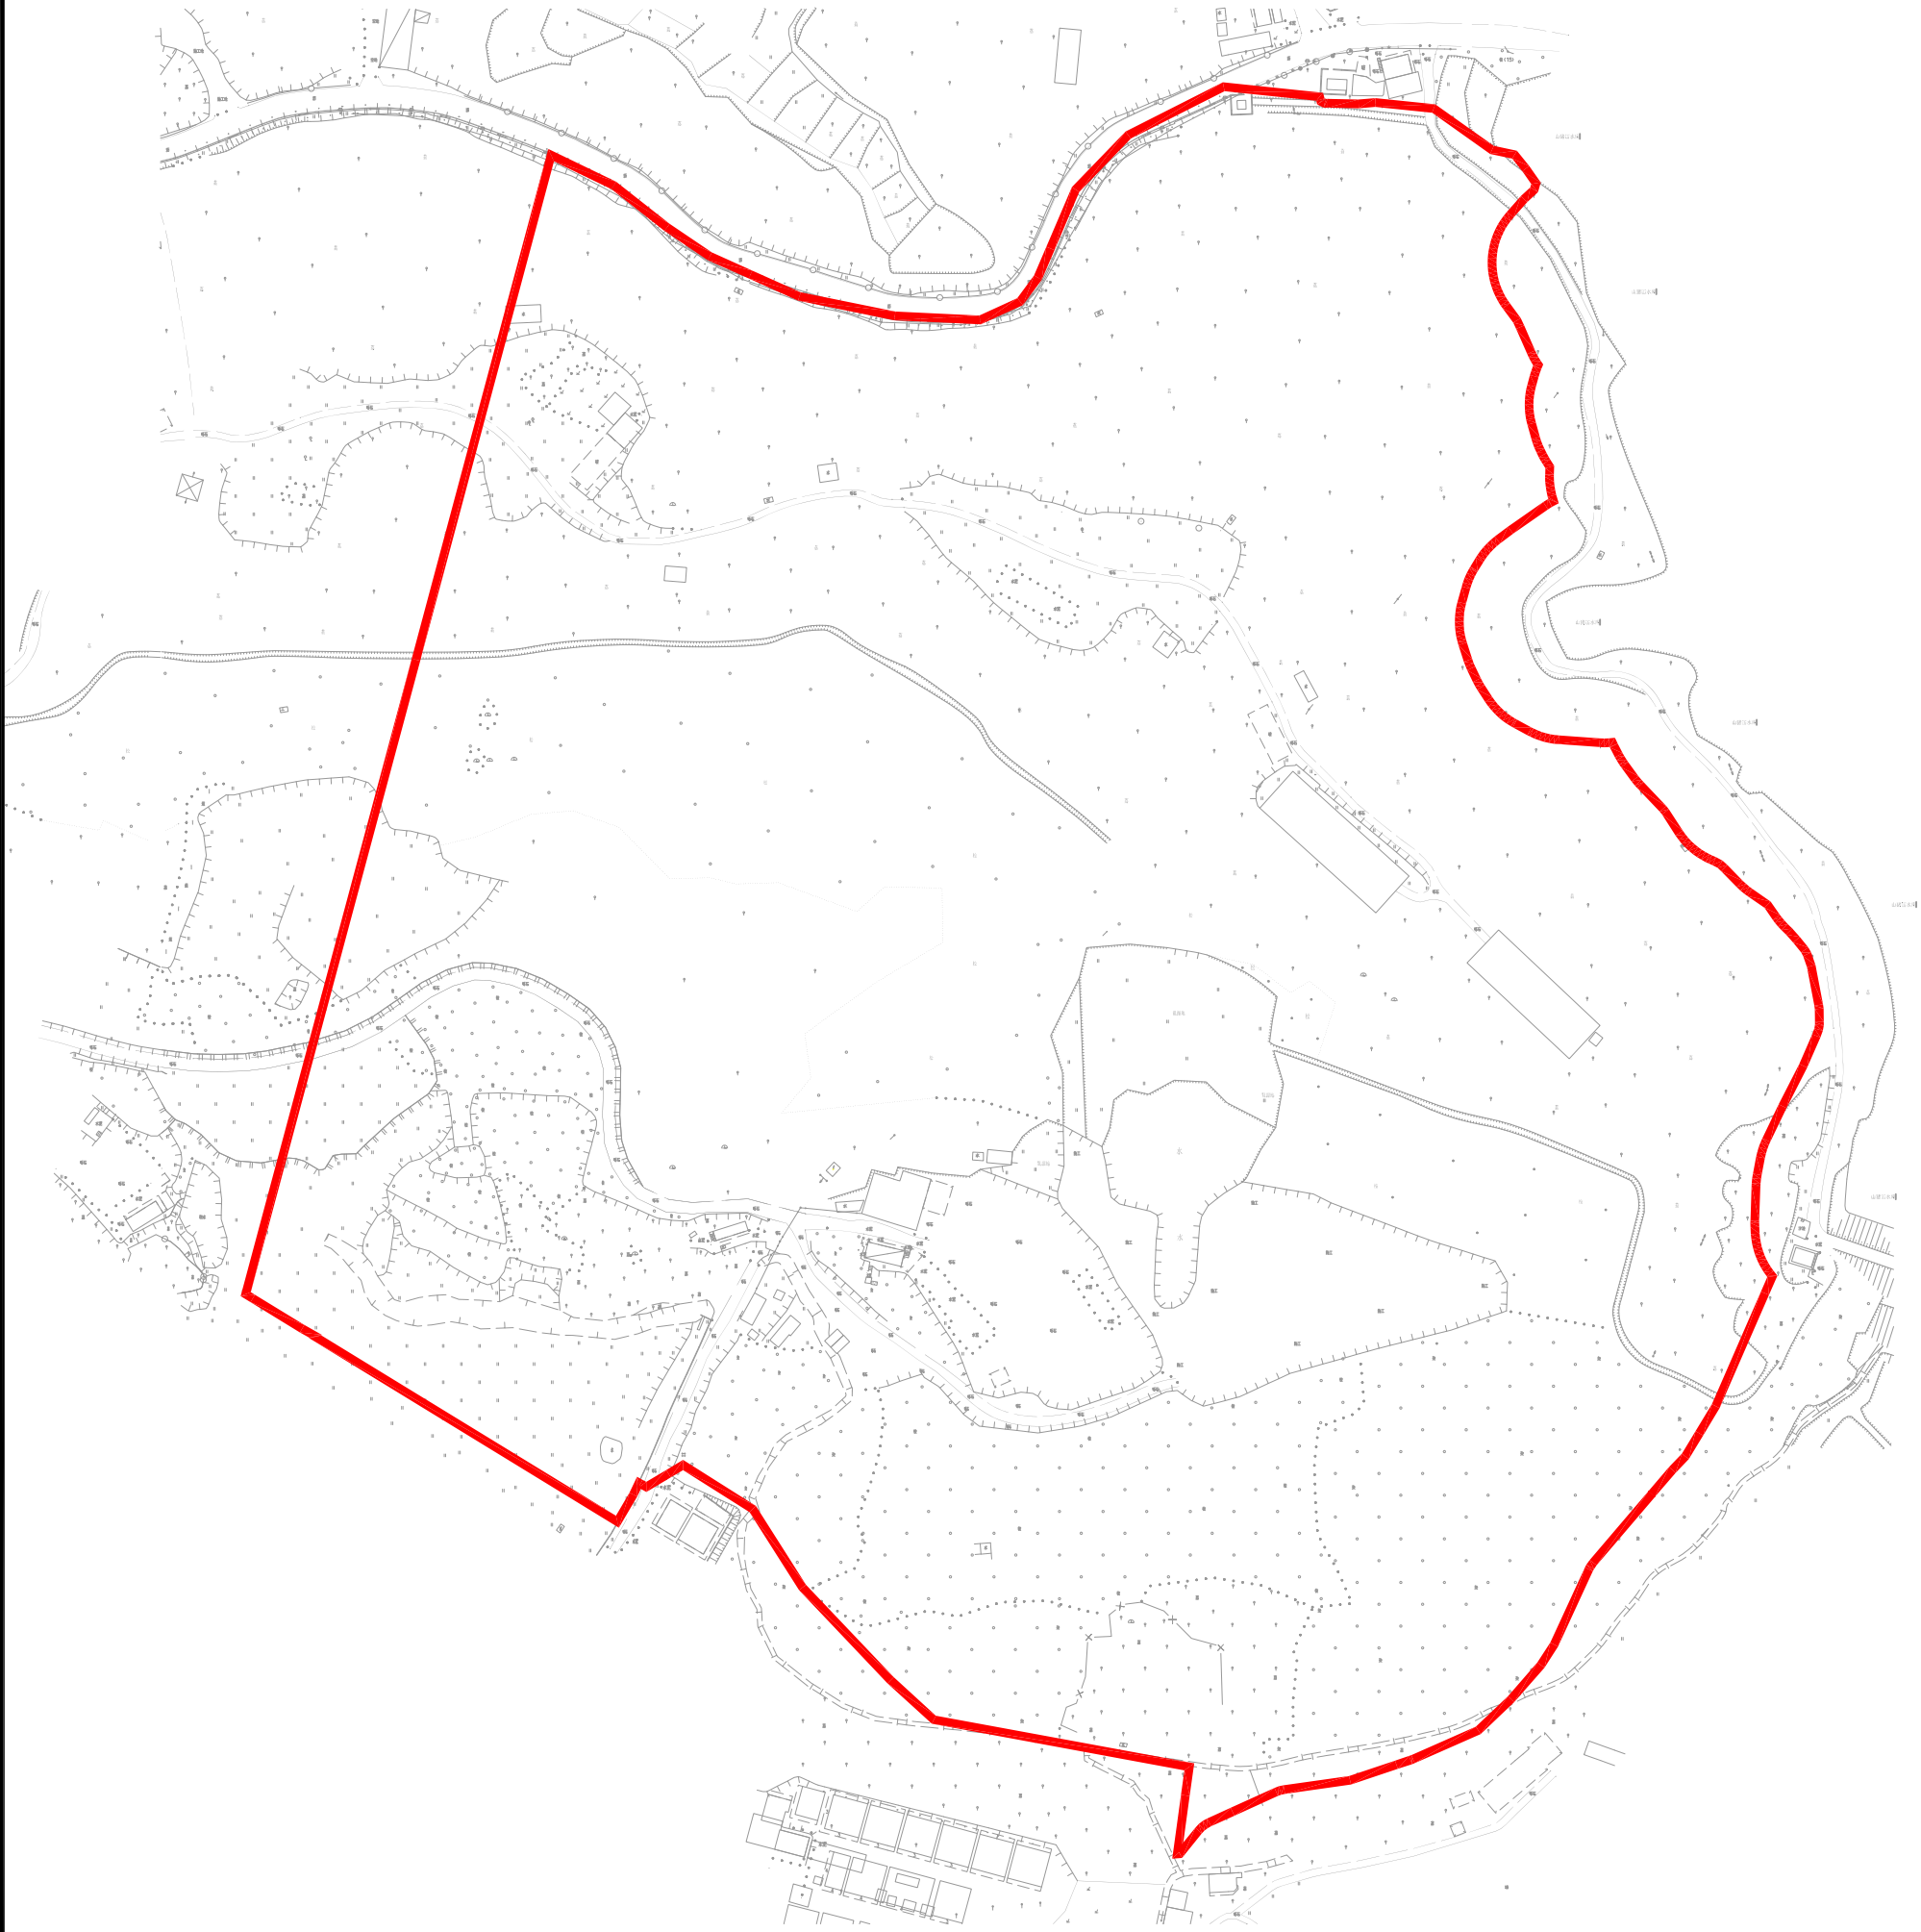

永宁ZG2023006号广州市增城区土地开发储备中心征地示意图

土地坐落:广州市增城区永宁街塔岗村

用地面积: 21417.76平方米 合2.1418公顷

N
1:2000

