


荔湖ZG2023005号广州市增城区土地开发储备中心征地示意图

土地坐落:广州市增城区荔湖街罗岗村

红线范围总面积: 581.57平方米 合0.0582公顷

N
1:500

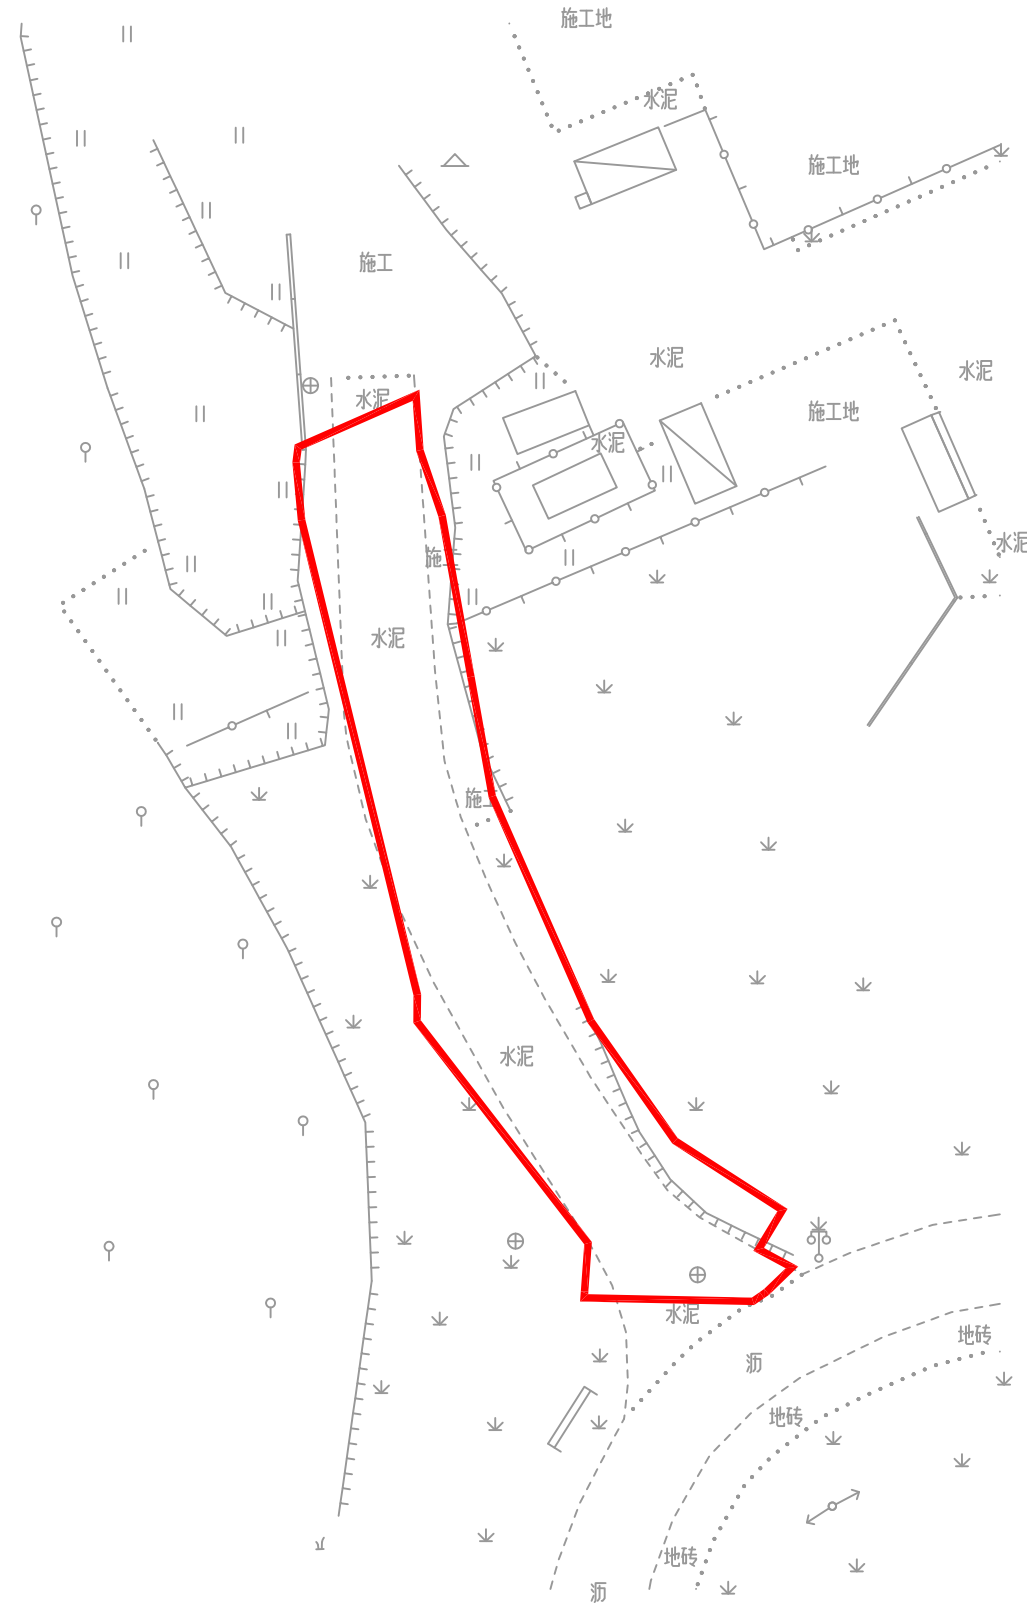

荔湖ZG2023006号广州市增城区土地开发储备中心征地示意图

土地坐落:广州市增城区荔湖街罗岗村

红线范围总面积: 58.16平方米 合0.0058公顷

