


宁西ZG2023084号广州市增城区土地开发储备中心征地示意图

土地坐落:广州市增城区宁西街章陂村

红线范围总面积: 12764.56 平方米 合1.2765公顷

N
1:1000

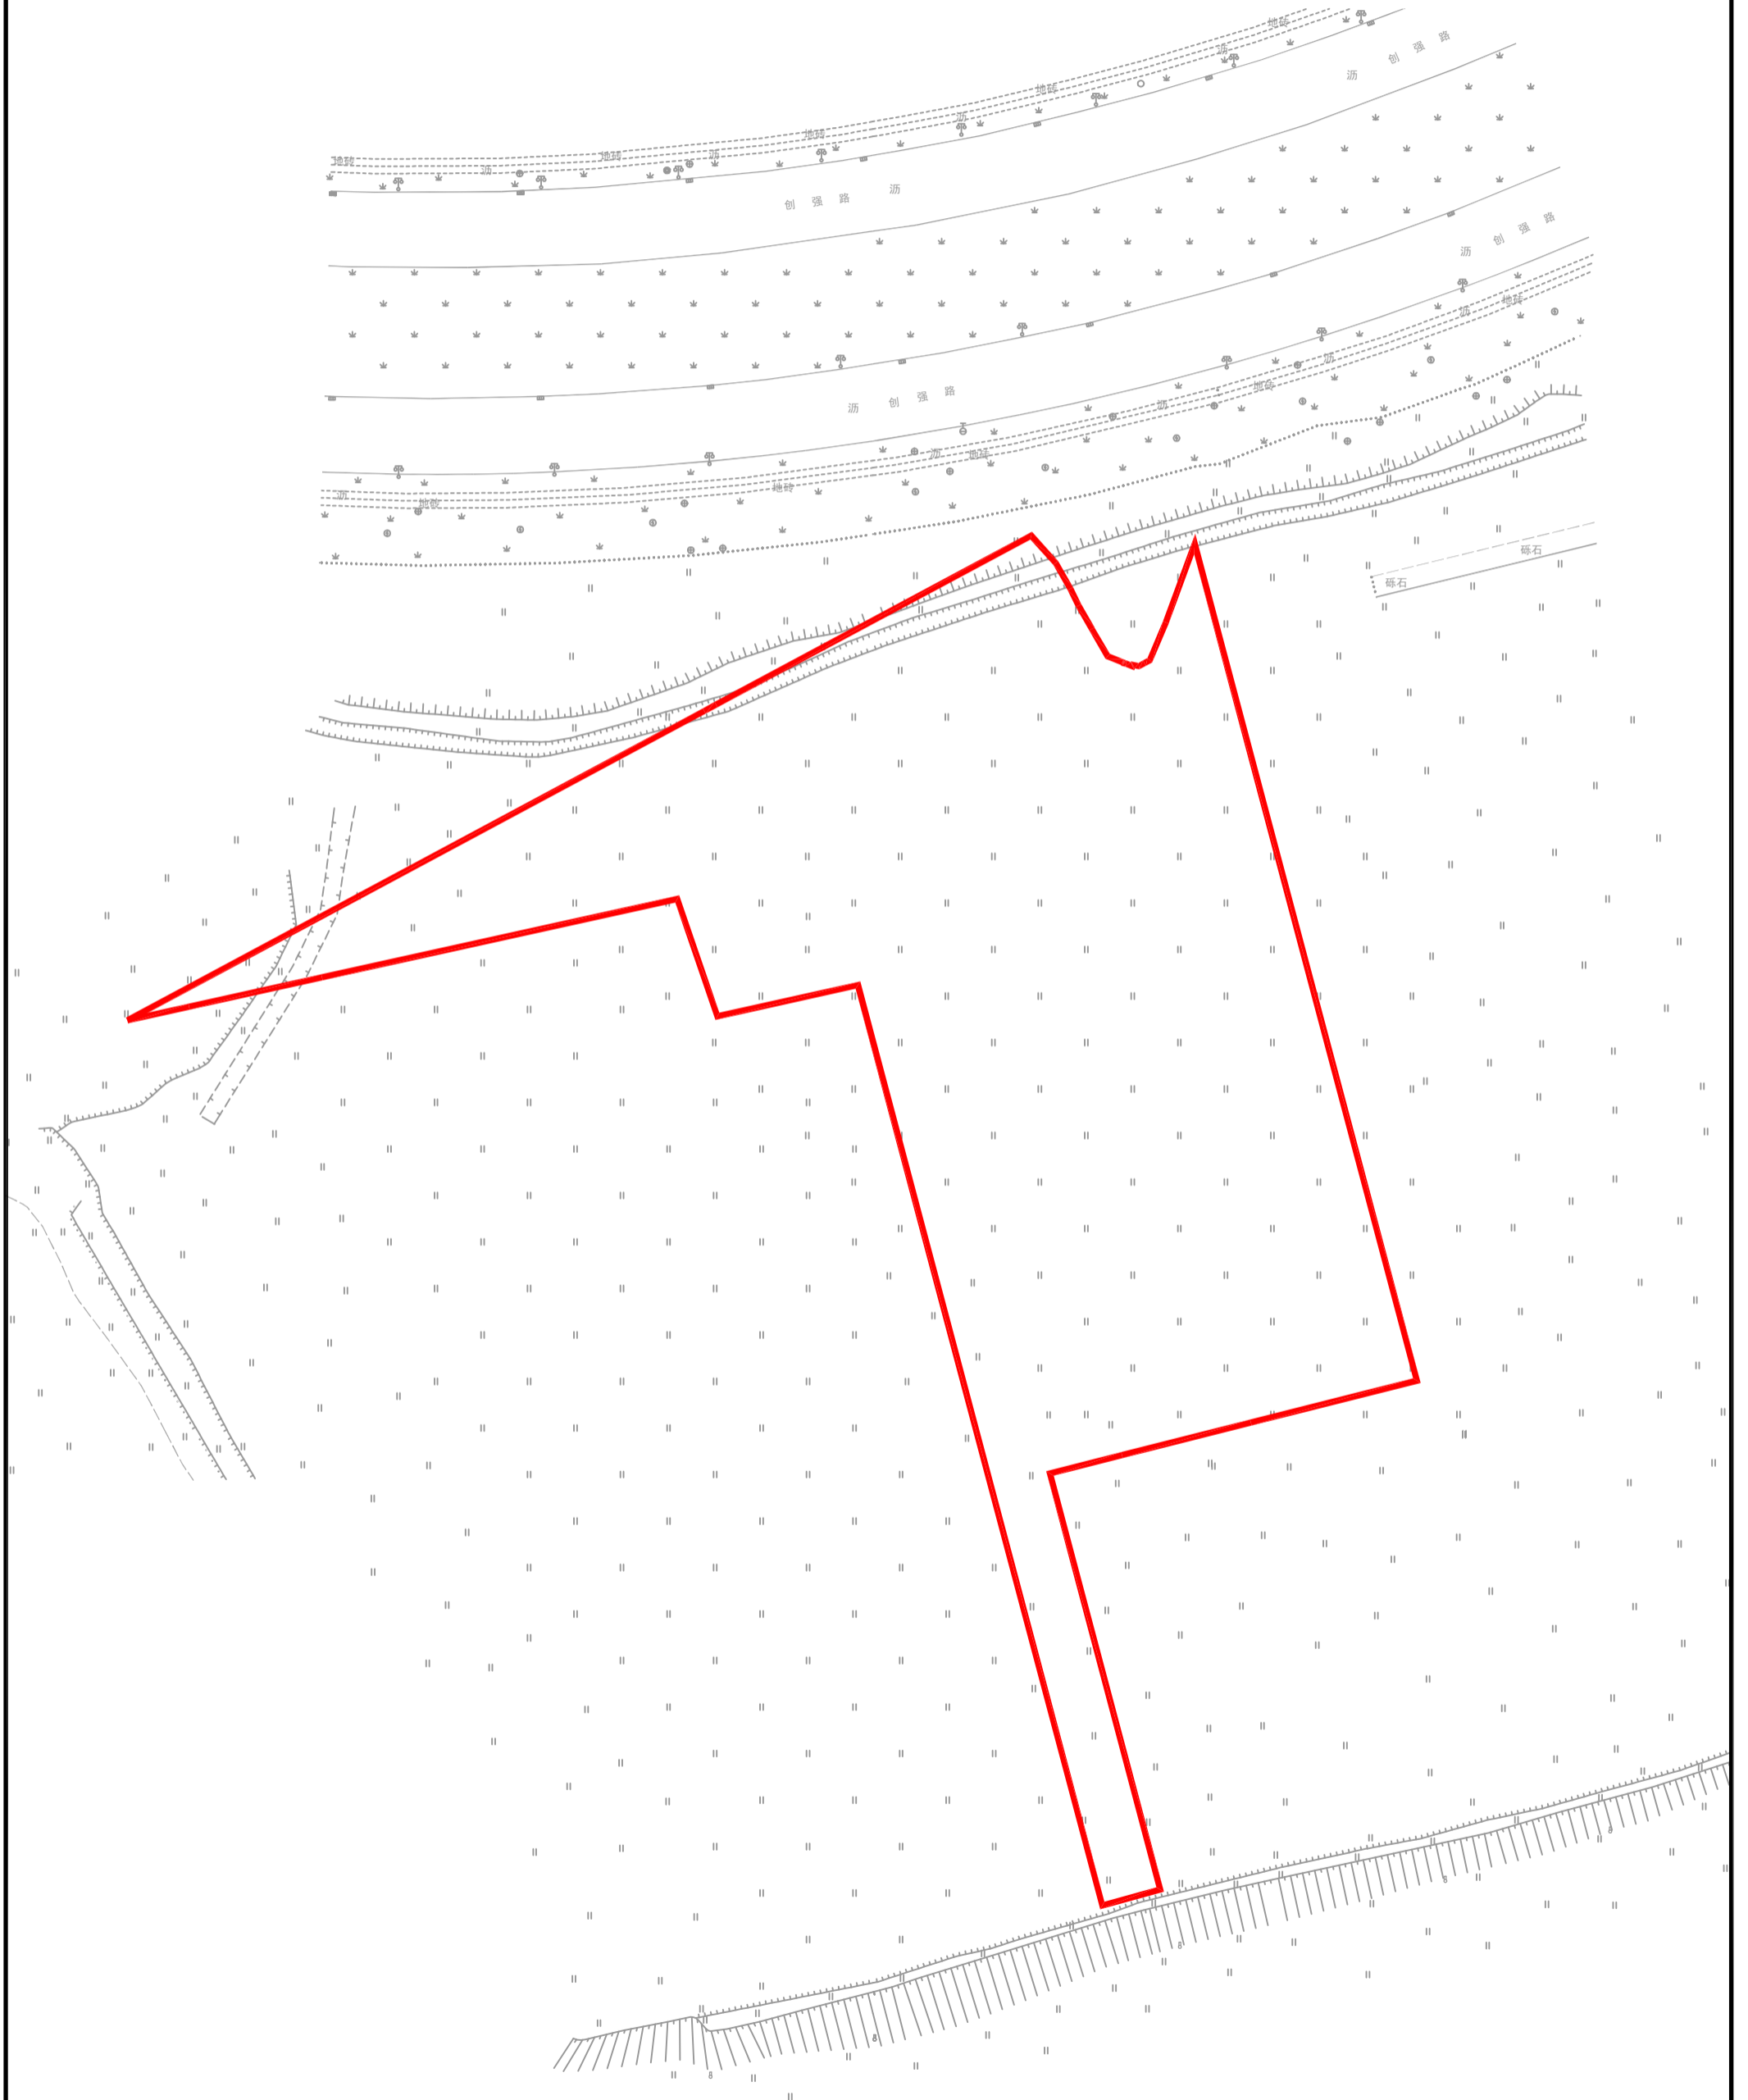

宁西ZG2023085号广州市增城区土地开发储备中心征地示意图

土地坐落:广州市增城区宁西街章陂村

红线范围总面积: 1277.00 平方米 合0.1277公顷

