

中ZG2023012号广州市增城区土地开发储备中心征地示意图

土地坐落:广州市增城区中新镇莲塘村、慈岭村

红线范围总面积: 468107.35平方米 合46.8107公顷

[注: A区面积:18897.00平方米


B区面积:449210.35平方米

红线范围总面积=A区面积+B区面积]

N



1:5000

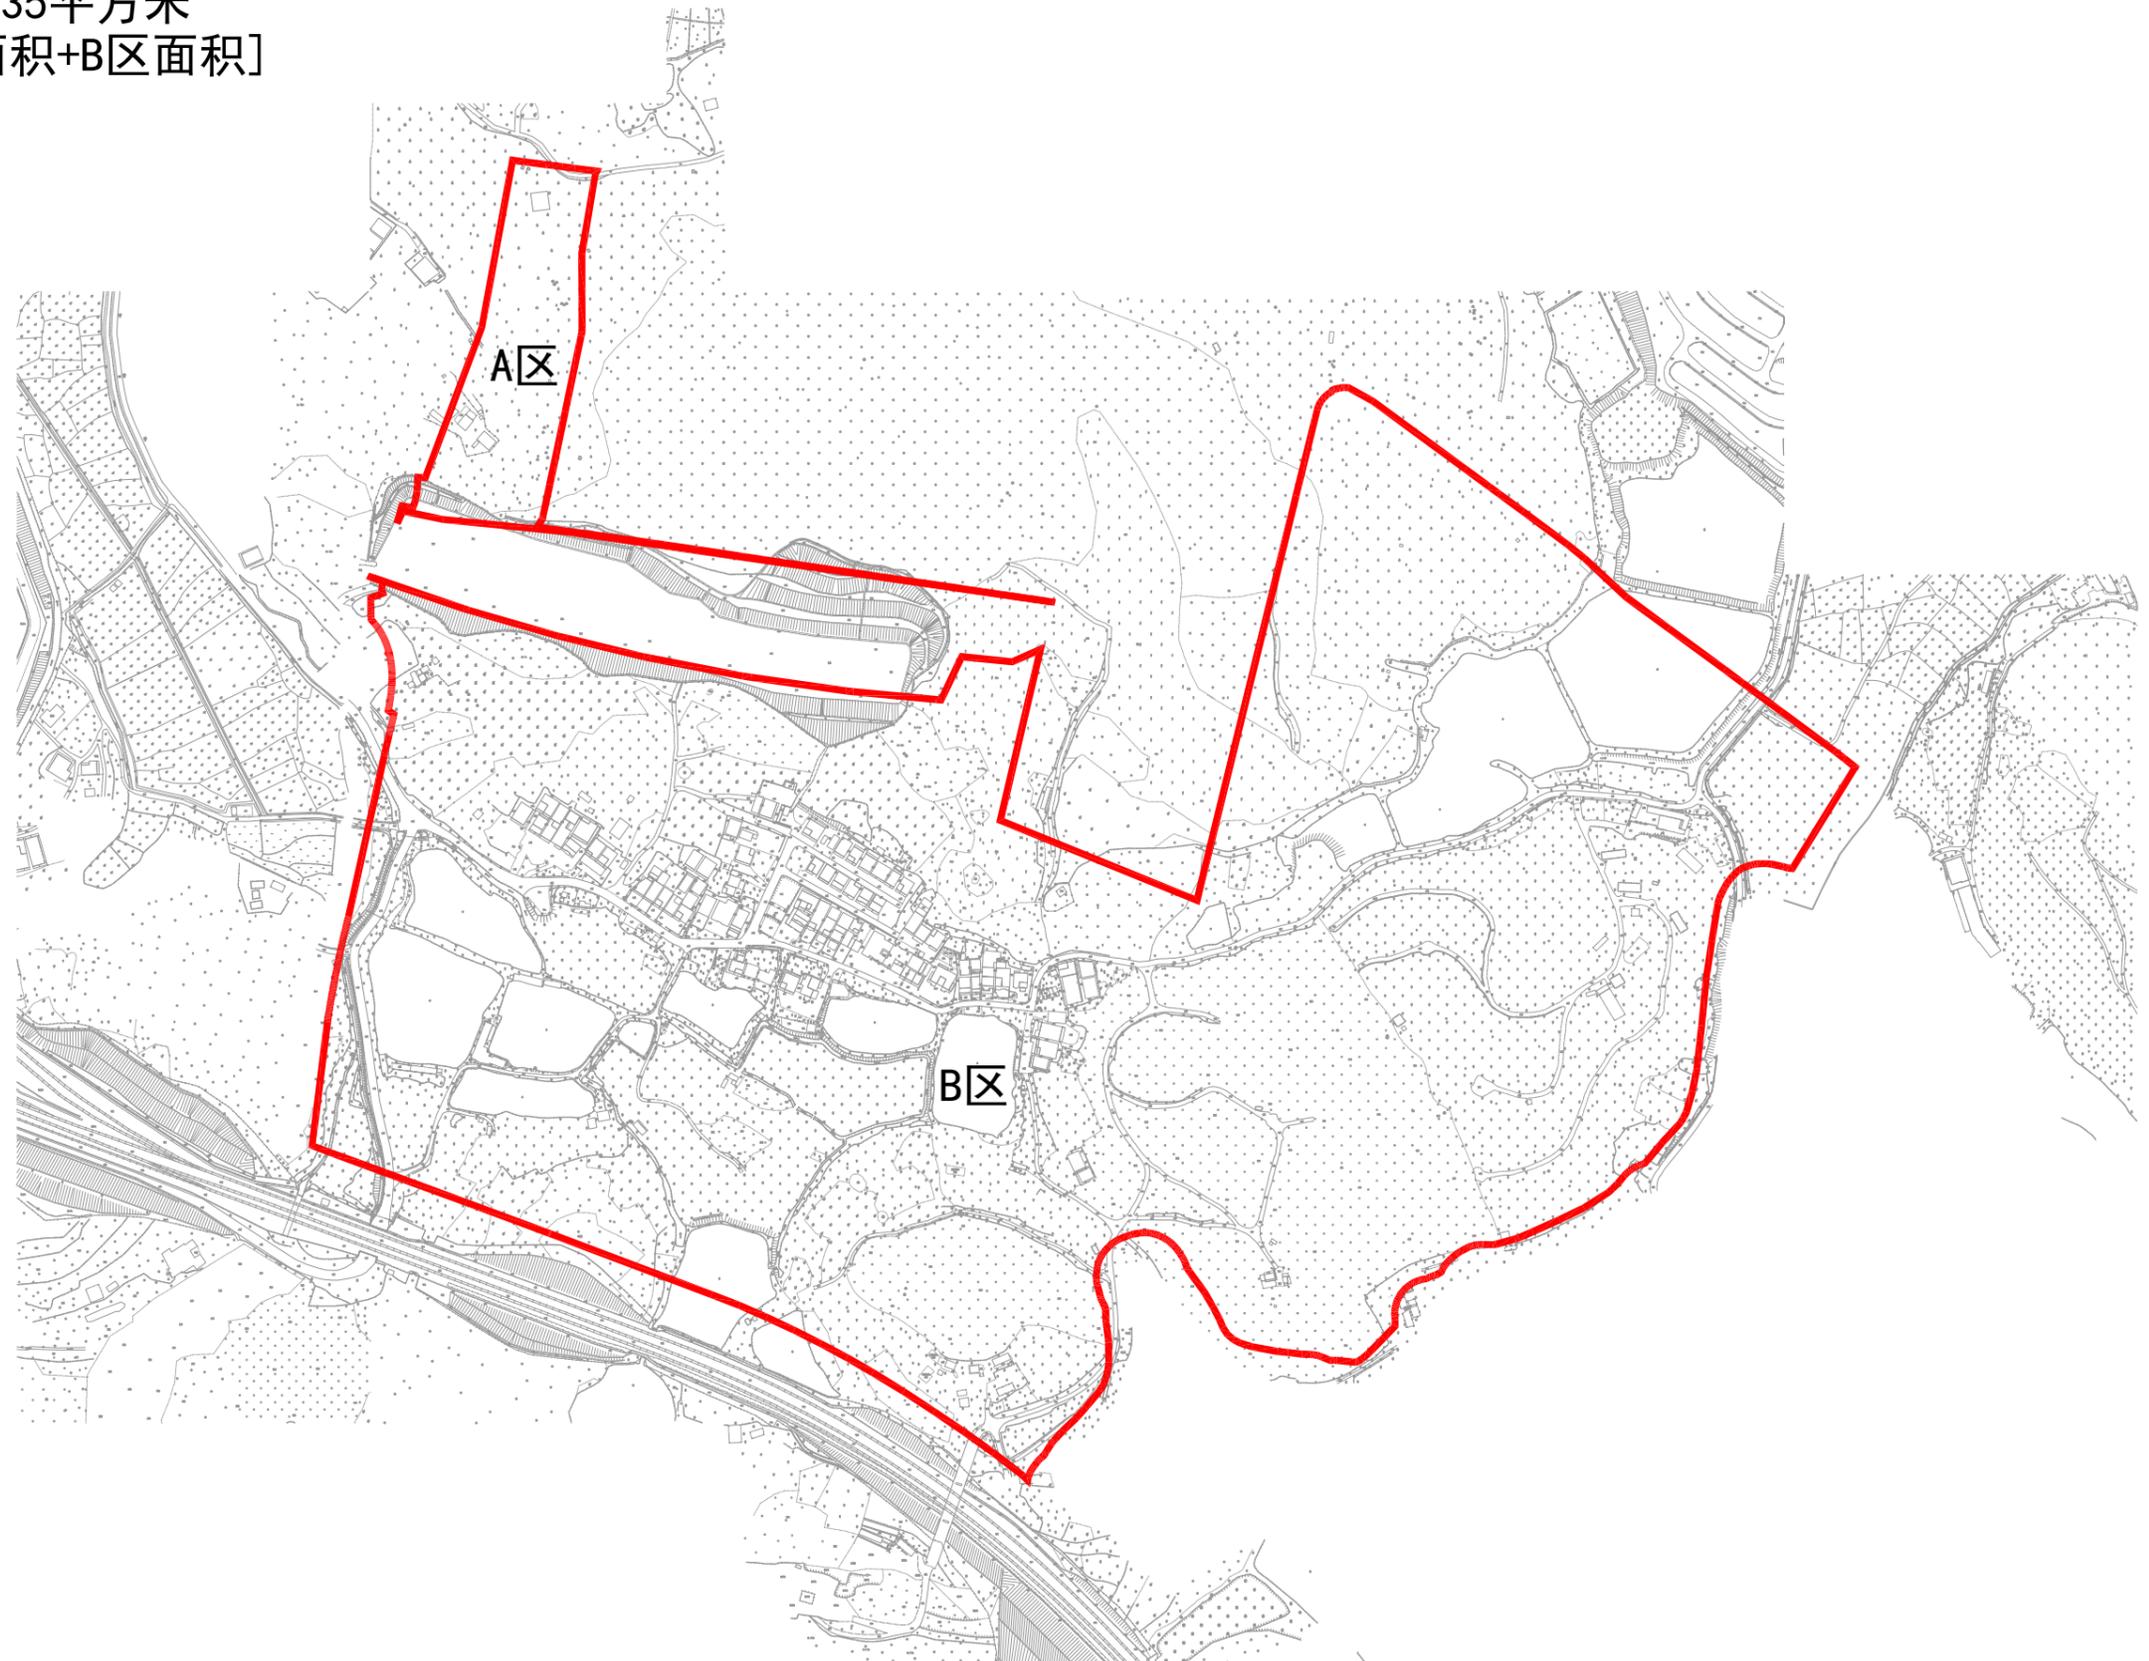

中ZG2023013号广州市增城区土地开发储备中心征地示意图

土地坐落:广州市增城区中新镇集丰村、坑贝村

红线范围总面积: 51491.81平方米 合5.1492公顷

N
1:2000

