


图 示 意 置 位 产 动 不

制图编号: 狮岭镇新庄村005号

【公告日期】 年 月 日至 年 月 日

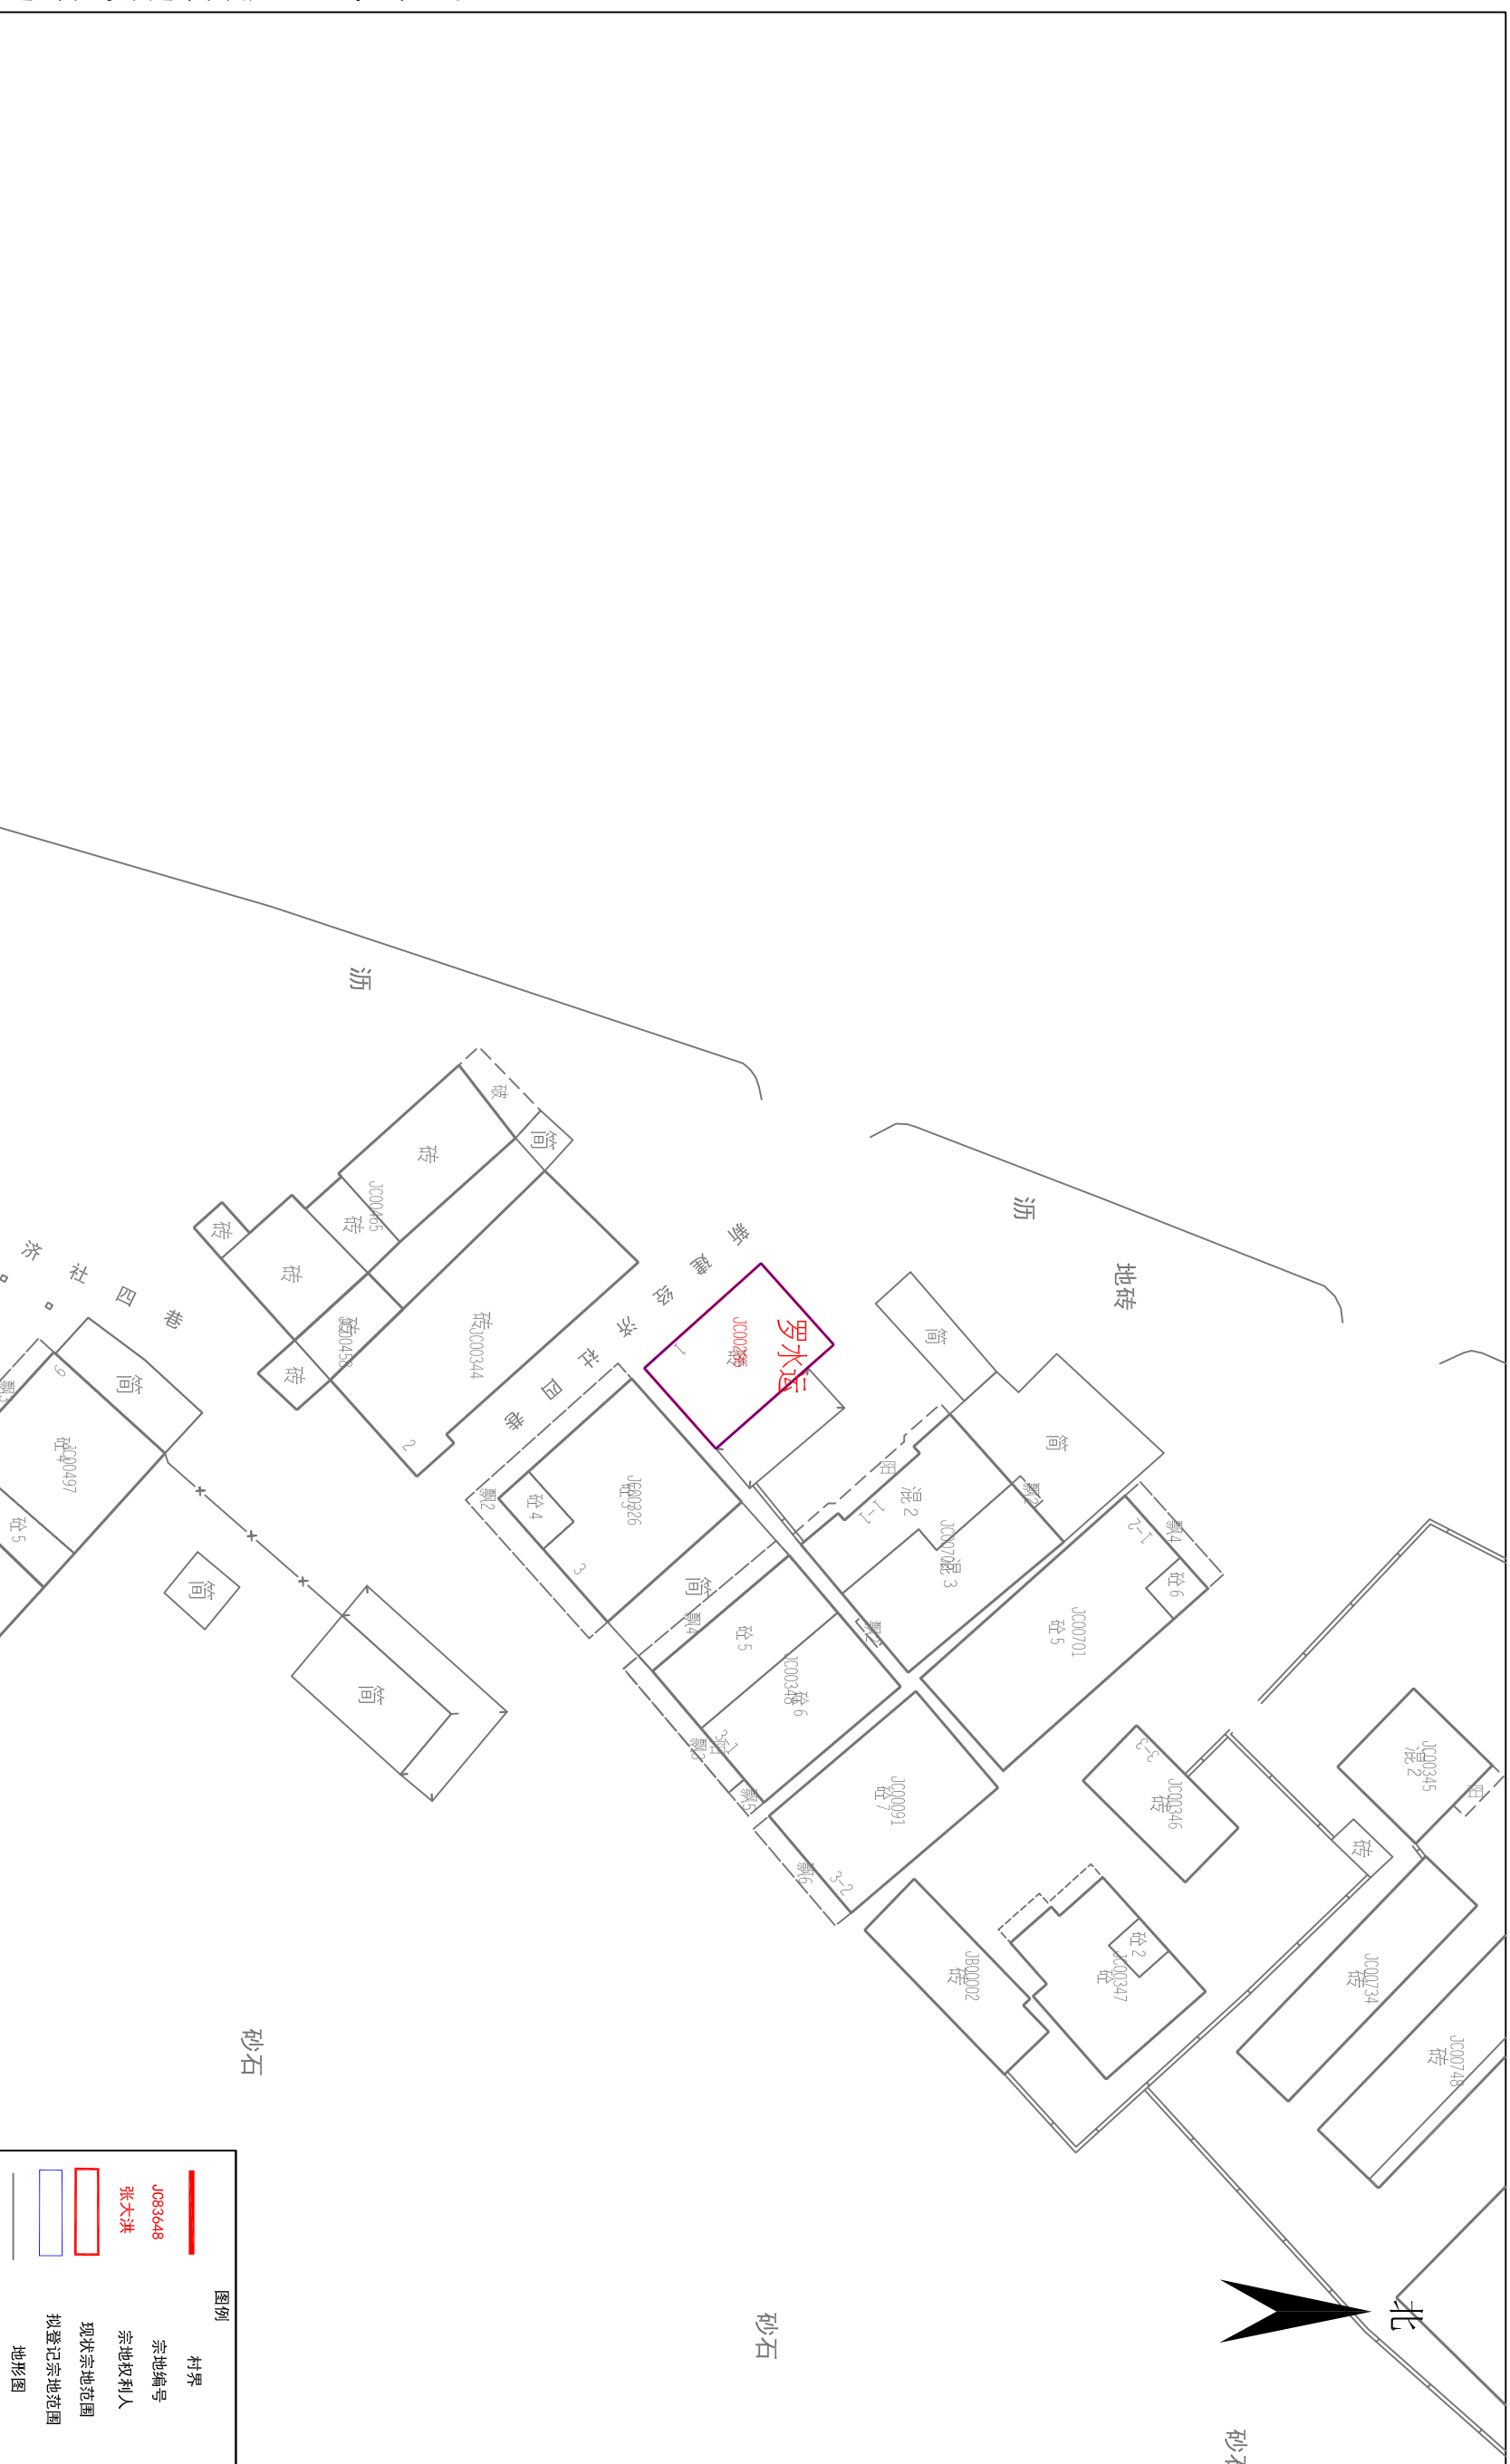

广州市规划和自然资源局花都区分局

坐标系统: 广州2000坐标系
高程系统: 1985国家高程基准
制图日期: 2024年08月05日

1:500

注：除本次公告宗地外，图上其他信息仅作参考，不作为不动产权属依据