


# 不动产位置示意图

制图编号：狮岭镇新庄村004号

【公告日期： 年 月 日至 年 月 日】

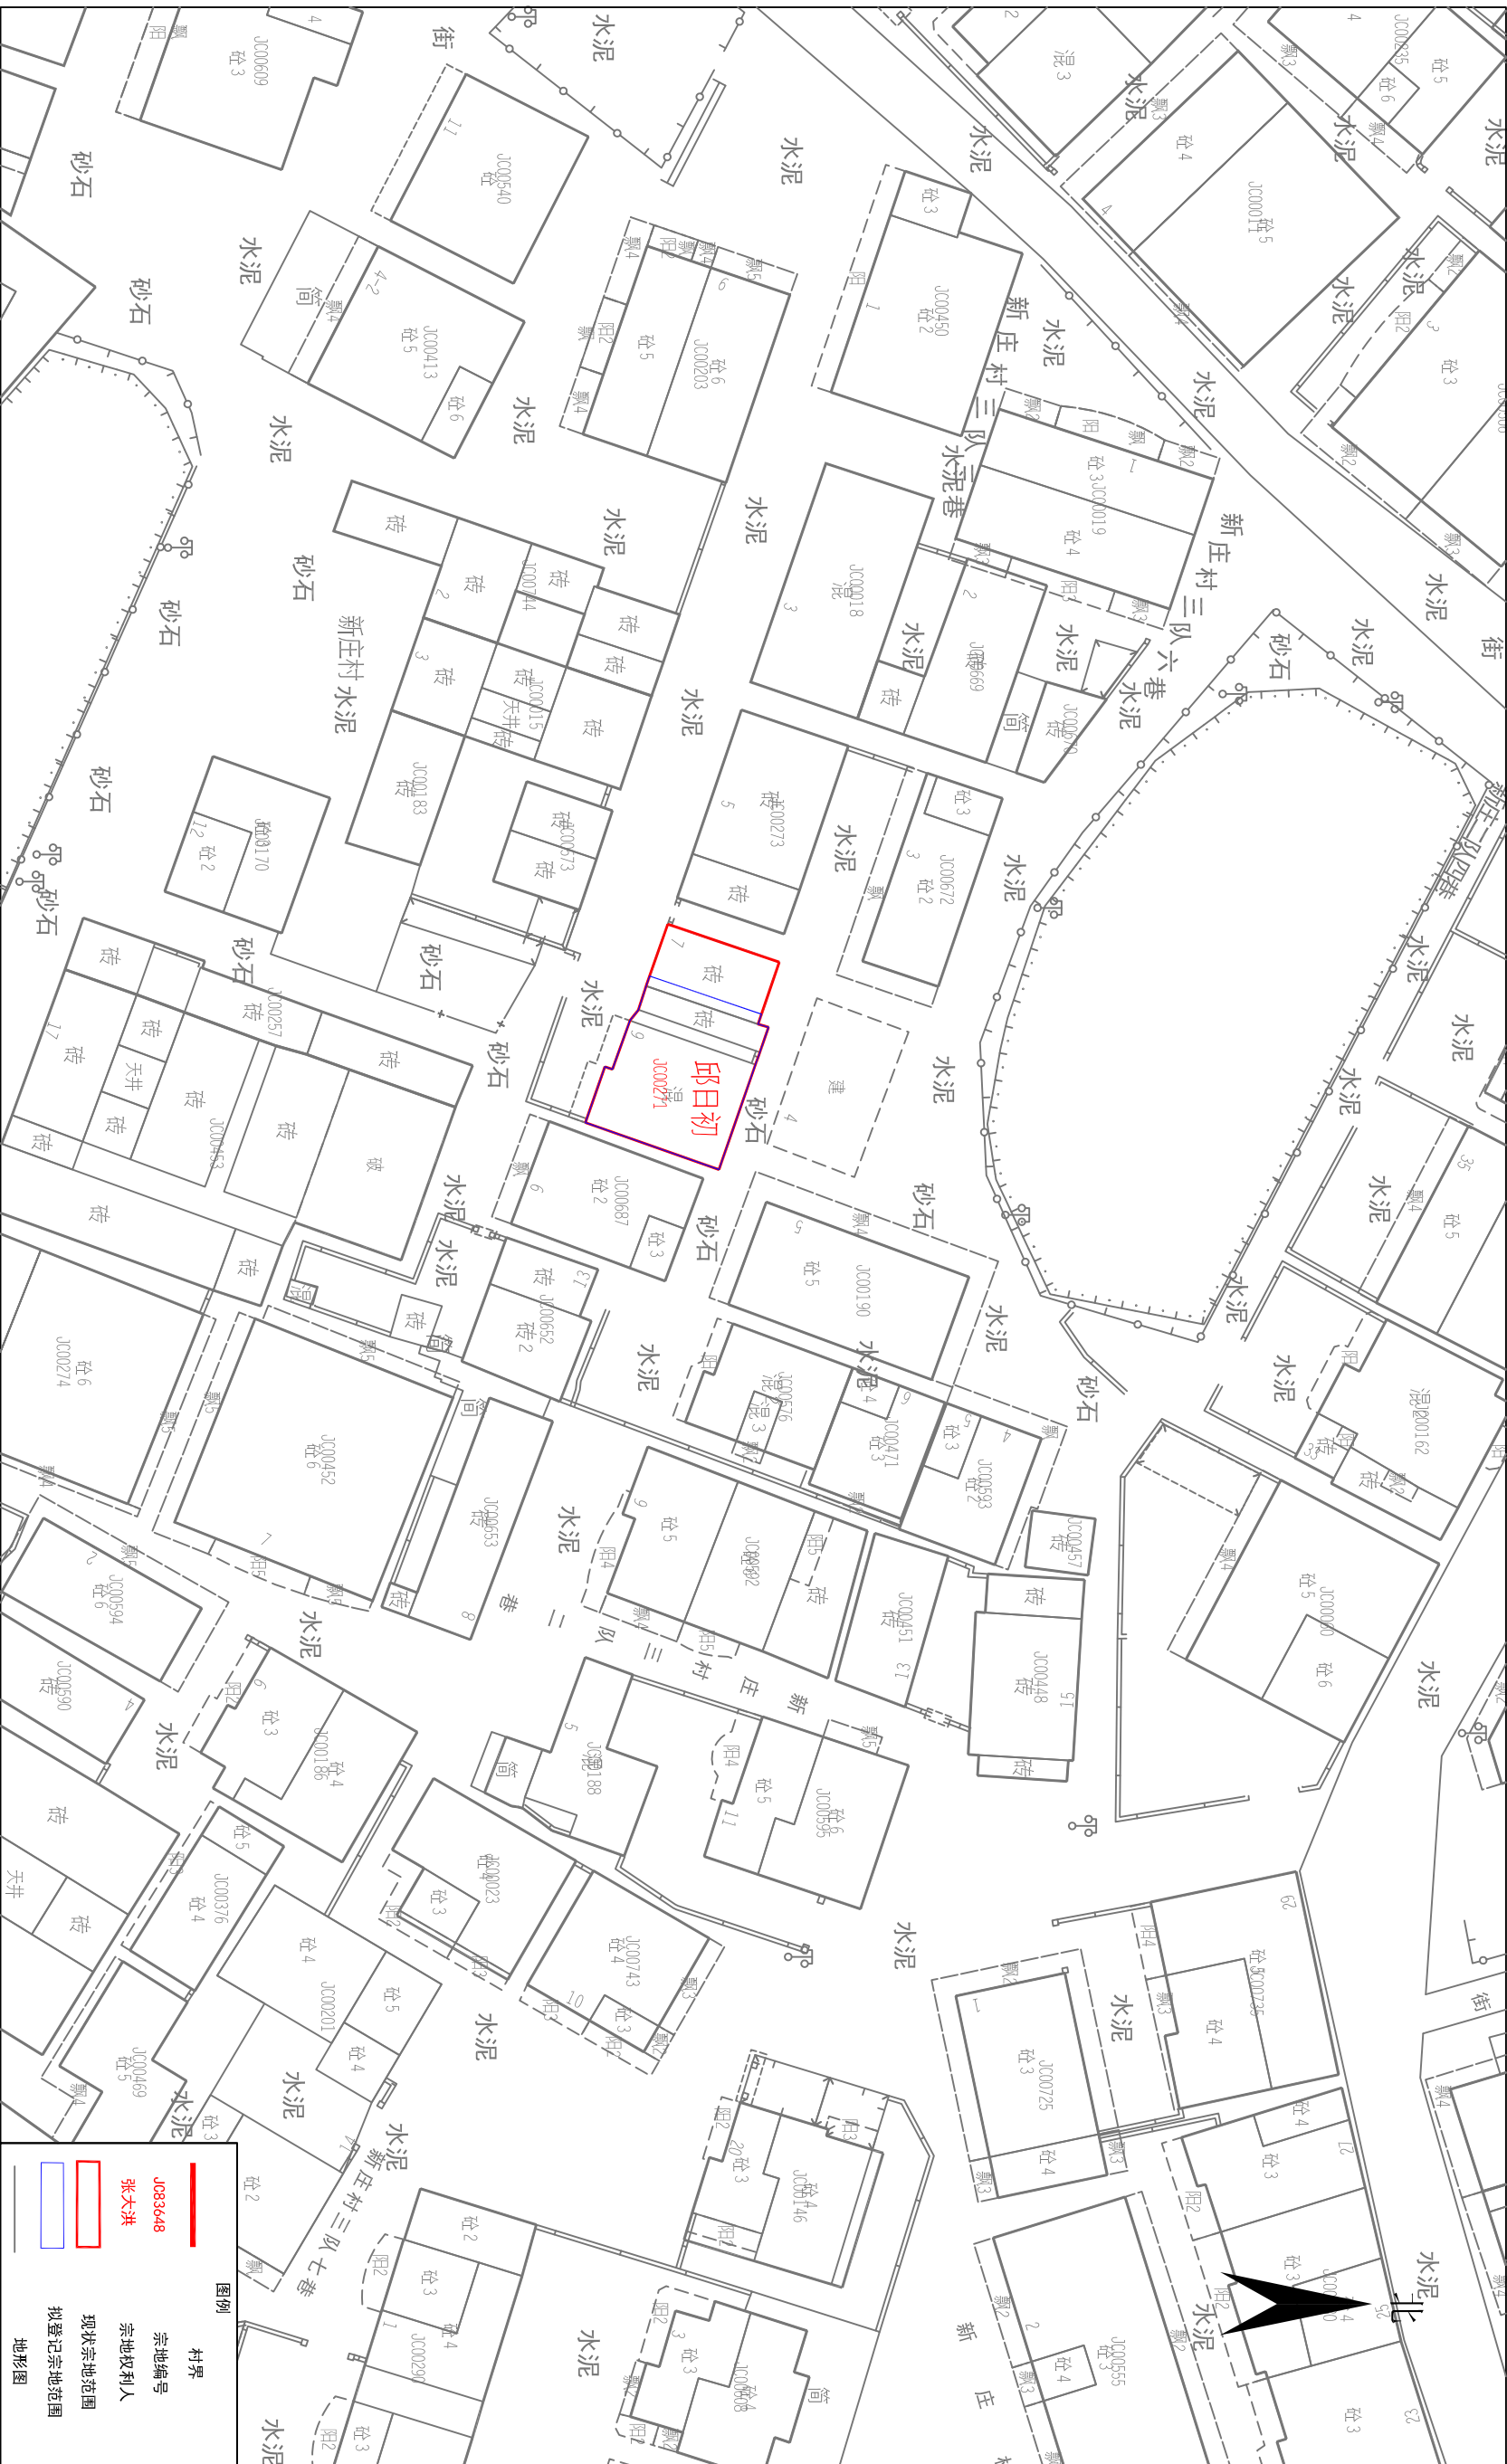

广州市规划和自然资源局花都区分局

坐标系：广州2000坐标系  
高程系统：1985国家高程基准  
制图日期：2024年08月05日

1:500

注：除本次公告宗地外，图上其他信息仅供参考，不作为不动产权属依据。