

不动产附图




10CH88220117000049

面积单位: m²

坐落	广州市白云区嘉禾上胜东街23号7号楼			图幅地号	5210-6-2 (6)	不动产单元号				
建筑种类 层数面积 (m ²)	(共)用地面积	42941.9890	A9	76.0768	飘楼2-2	0.2155	不封闭阳台3-8	6.3000	专有建筑 面积	13084.0805
	占地面积	2297.1806	A8	1182.9396	挑廊2-3	10.2652	A1-3, 不封闭阳 台4-8	43.1256	分摊建筑 面积	0
	总建筑面积	13084.0805	A3	161.5568	挑廊2-2	11.0234	A1-2, 无柱走廊 4-8	32.7520	建筑面积	13084.0805
			A2	676.7810	不封闭阳台4-8	20.2532	A1-2, 不封闭阳 台4-8	15.9620		
							A1-2, 不封闭阳 台3-8	107.9868		

院地

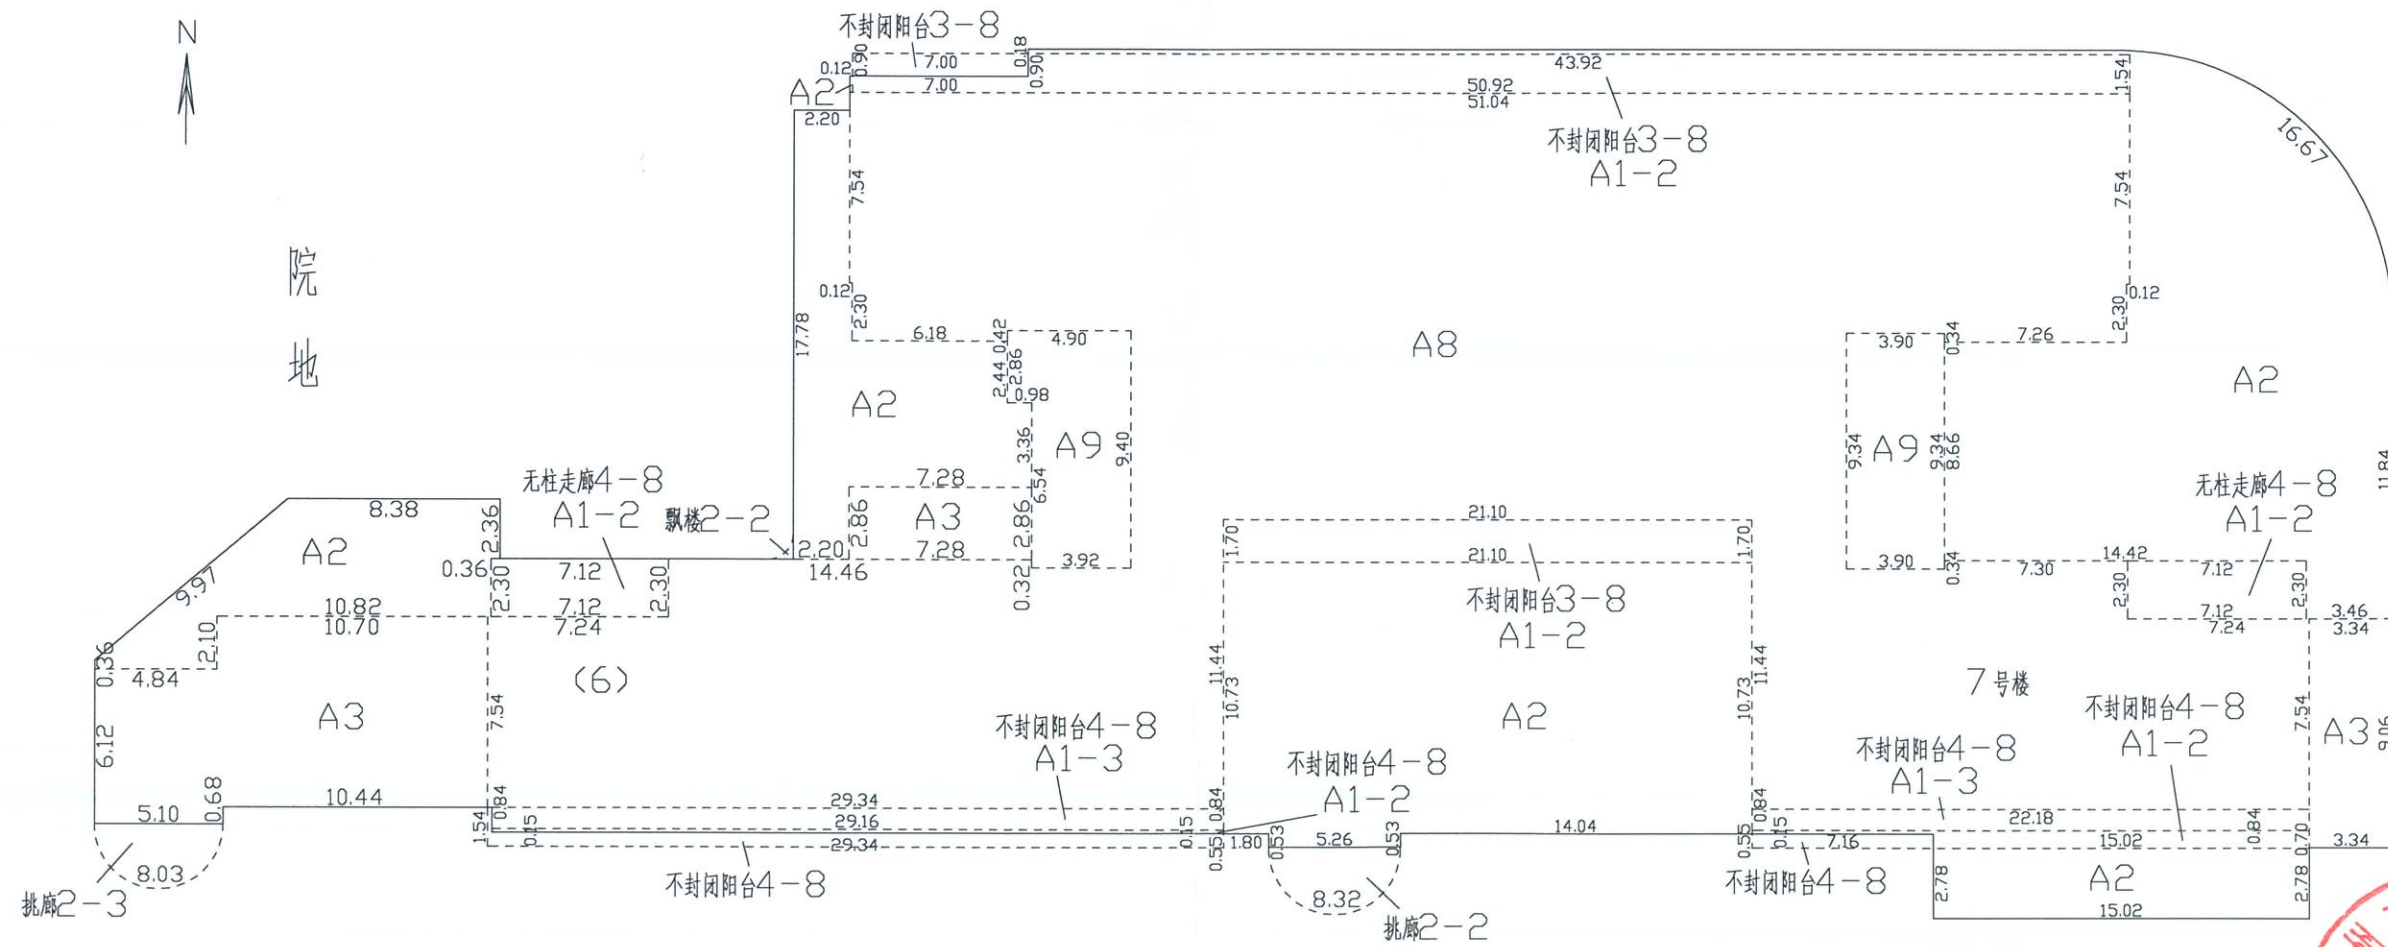

嘉禾上胜东街井23大院
2

广州市房地测绘院

