


# 征地预告附图

## 2548-38418-9 (12)

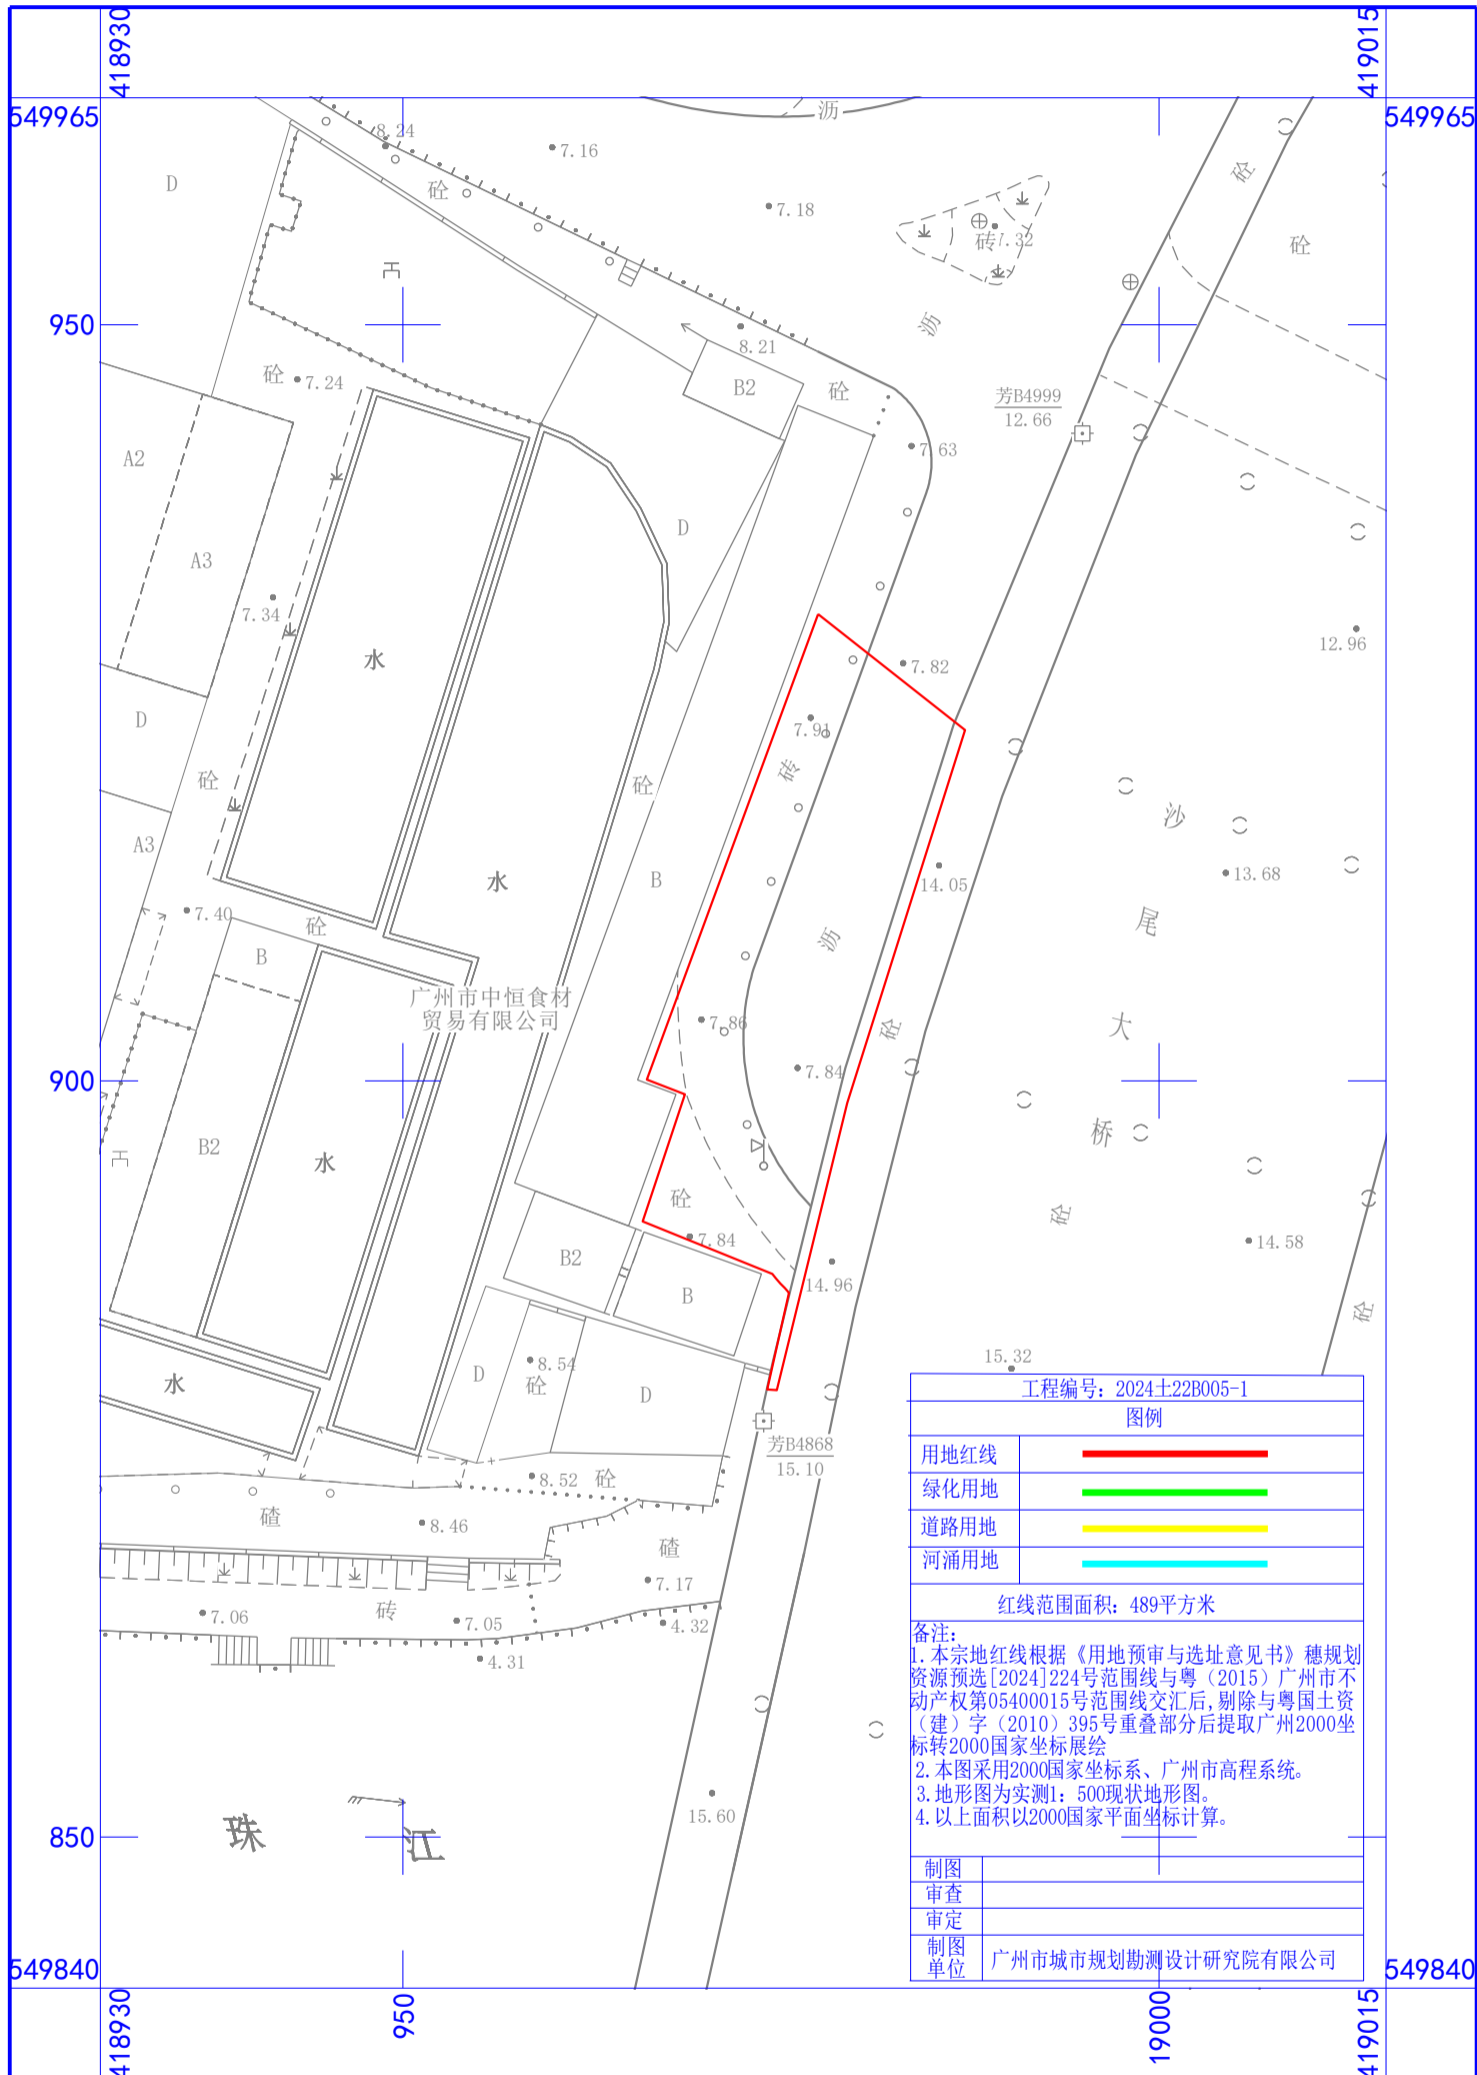

工程编号: 2024±22B005-1	
图例	
用地红线	——
绿化用地	——
道路用地	——
河涌用地	——
红线范围面积: 489平方米	
备注:	
1. 本宗地红线根据《用地预审与选址意见书》穗规划资源预选[2024]224号范围线与粤(2015)广州市不动产权第05400015号范围线交汇后,剔除与粤国土资(建)字(2010)395号重叠部分后提取广州2000坐标转2000国家坐标展绘	
2. 本图采用2000国家坐标系、广州市高程系统。	
3. 地形图为实测1:500现状地形图。	
4. 以上面积以2000国家平面坐标计算。	
制图	
审查	
审定	
制图单位	广州市城市规划勘测设计研究院有限公司