


征收土地预告附图

图 例

征地红线 ————

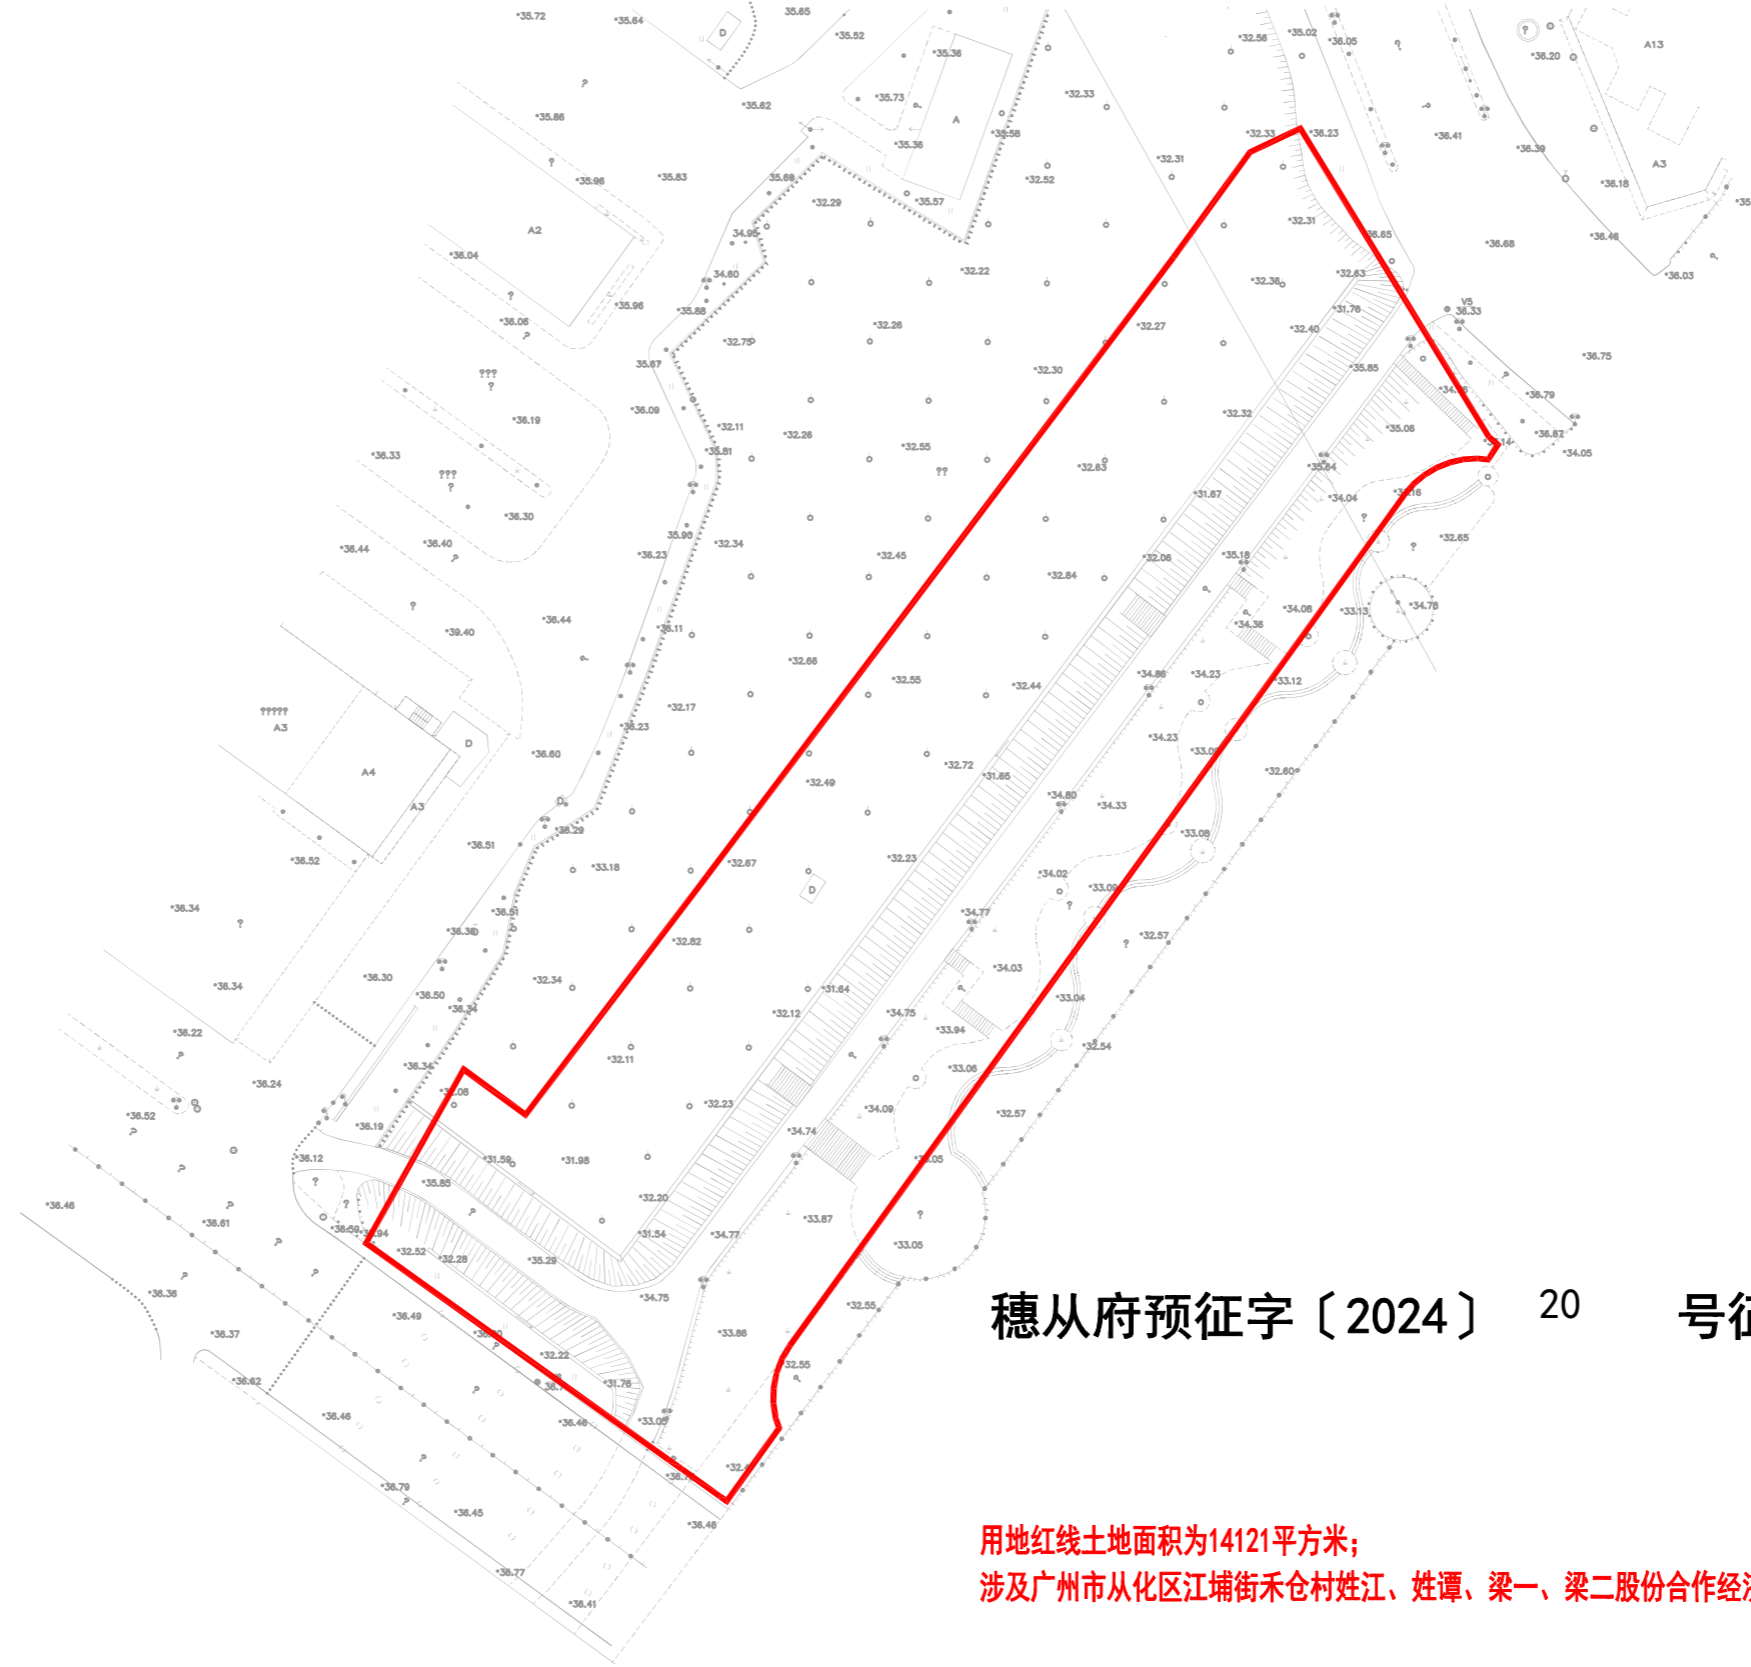

穗从府预征字〔2024〕20 号征收土地预告附图

用地红线土地面积为14121平方米;
涉及广州市从化区江埔街禾仑村姓江、姓谭、梁一、梁二股份合作经济社集体土地;