



新建广州南沙港铁路增加客运功能项目（南沙段）征收土地预公告附图-1

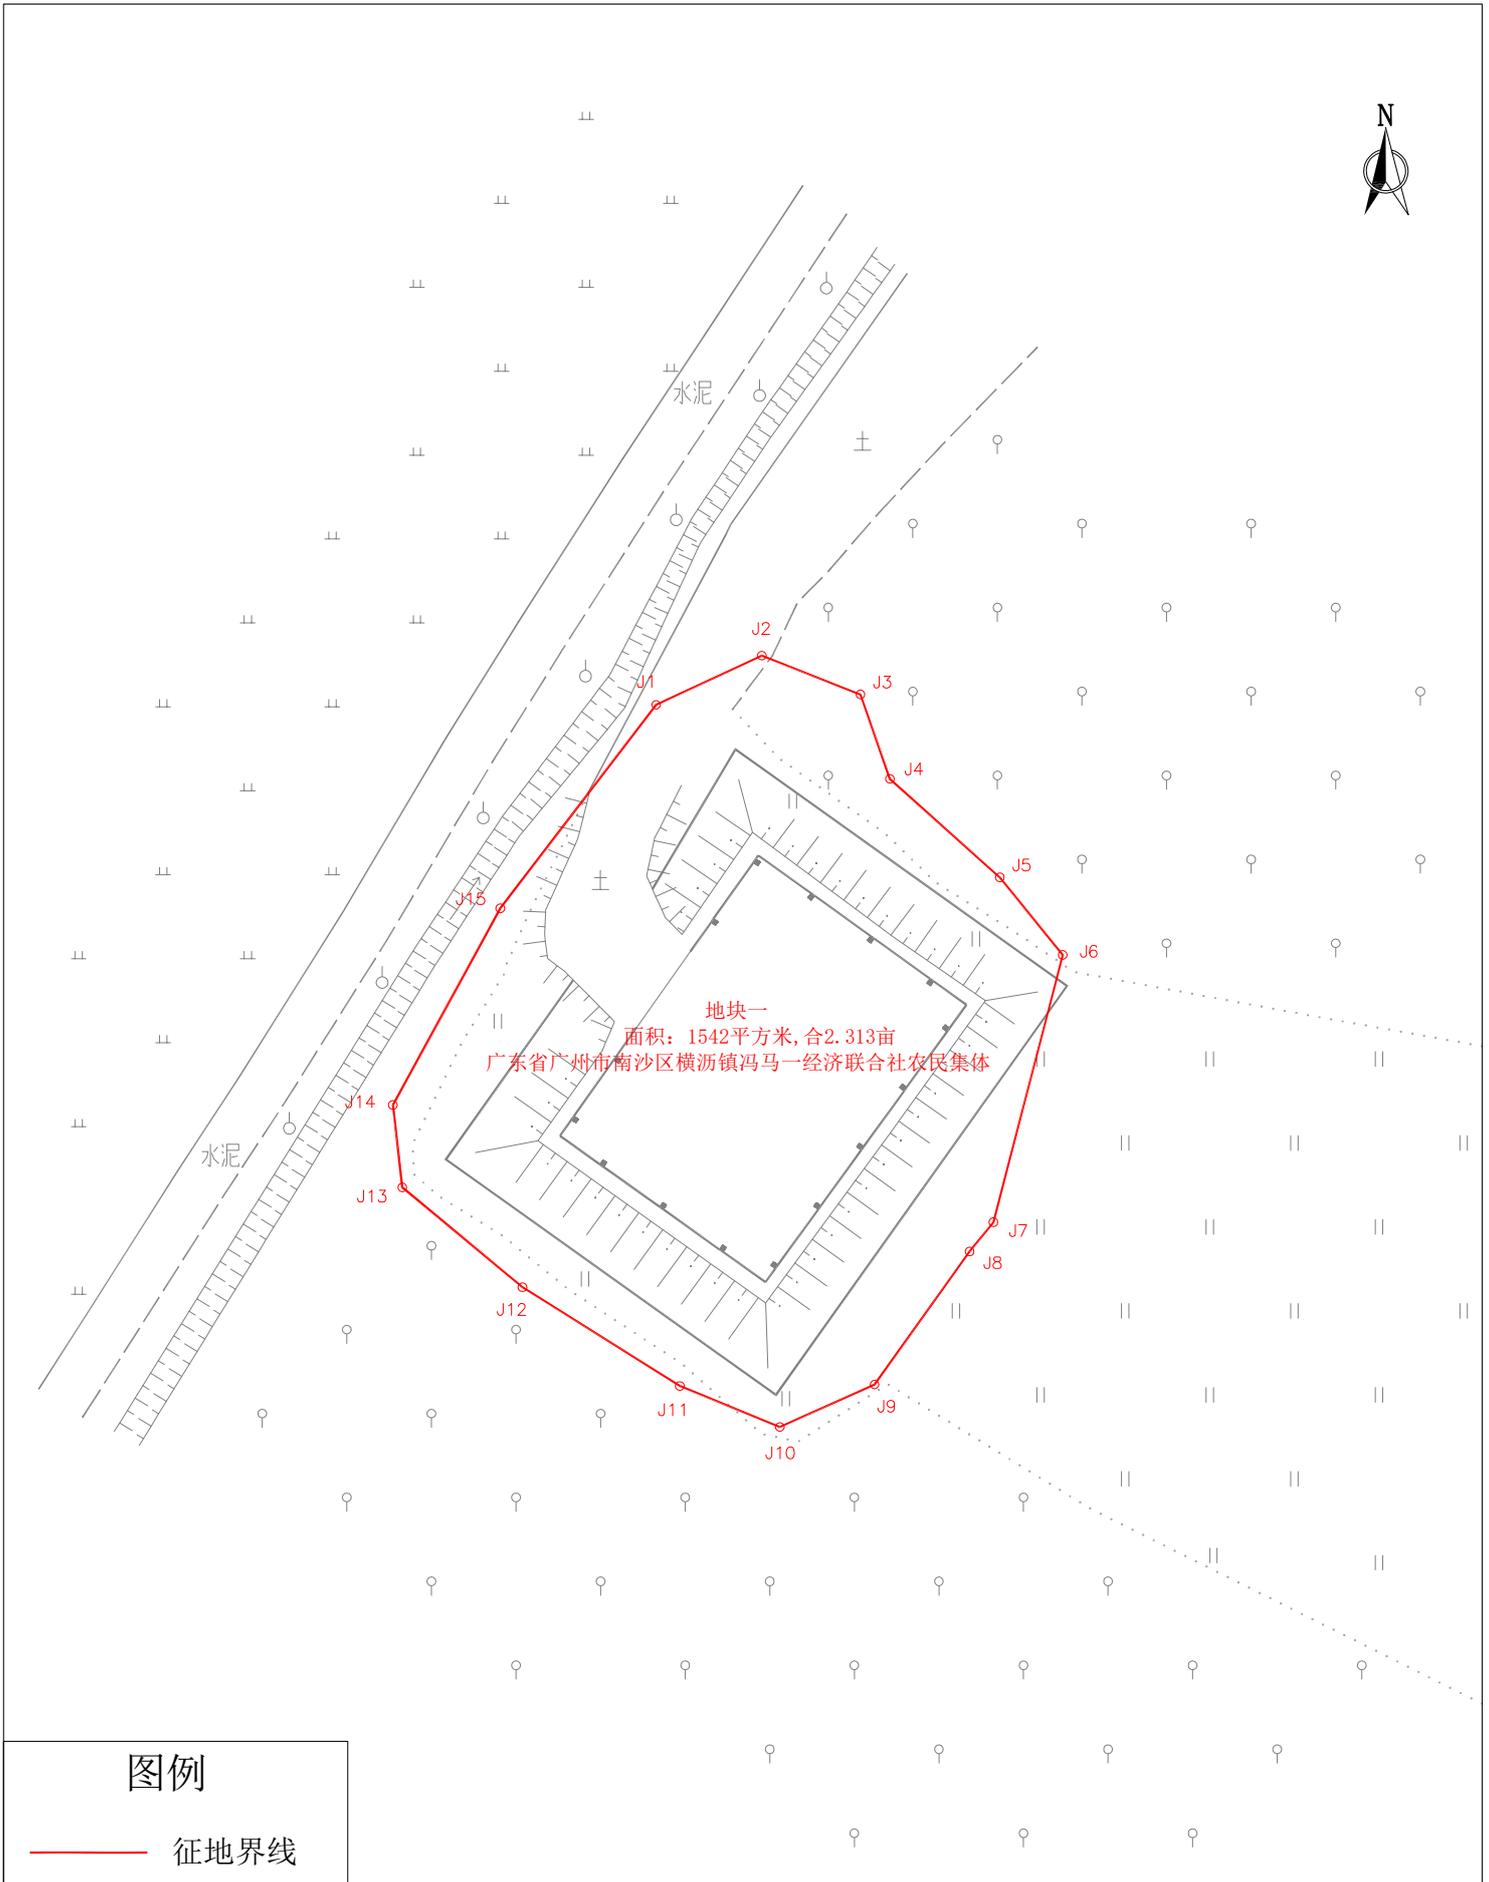

新建广州南沙港铁路增加客运功能项目（南沙段）征收土地预公告附图-2

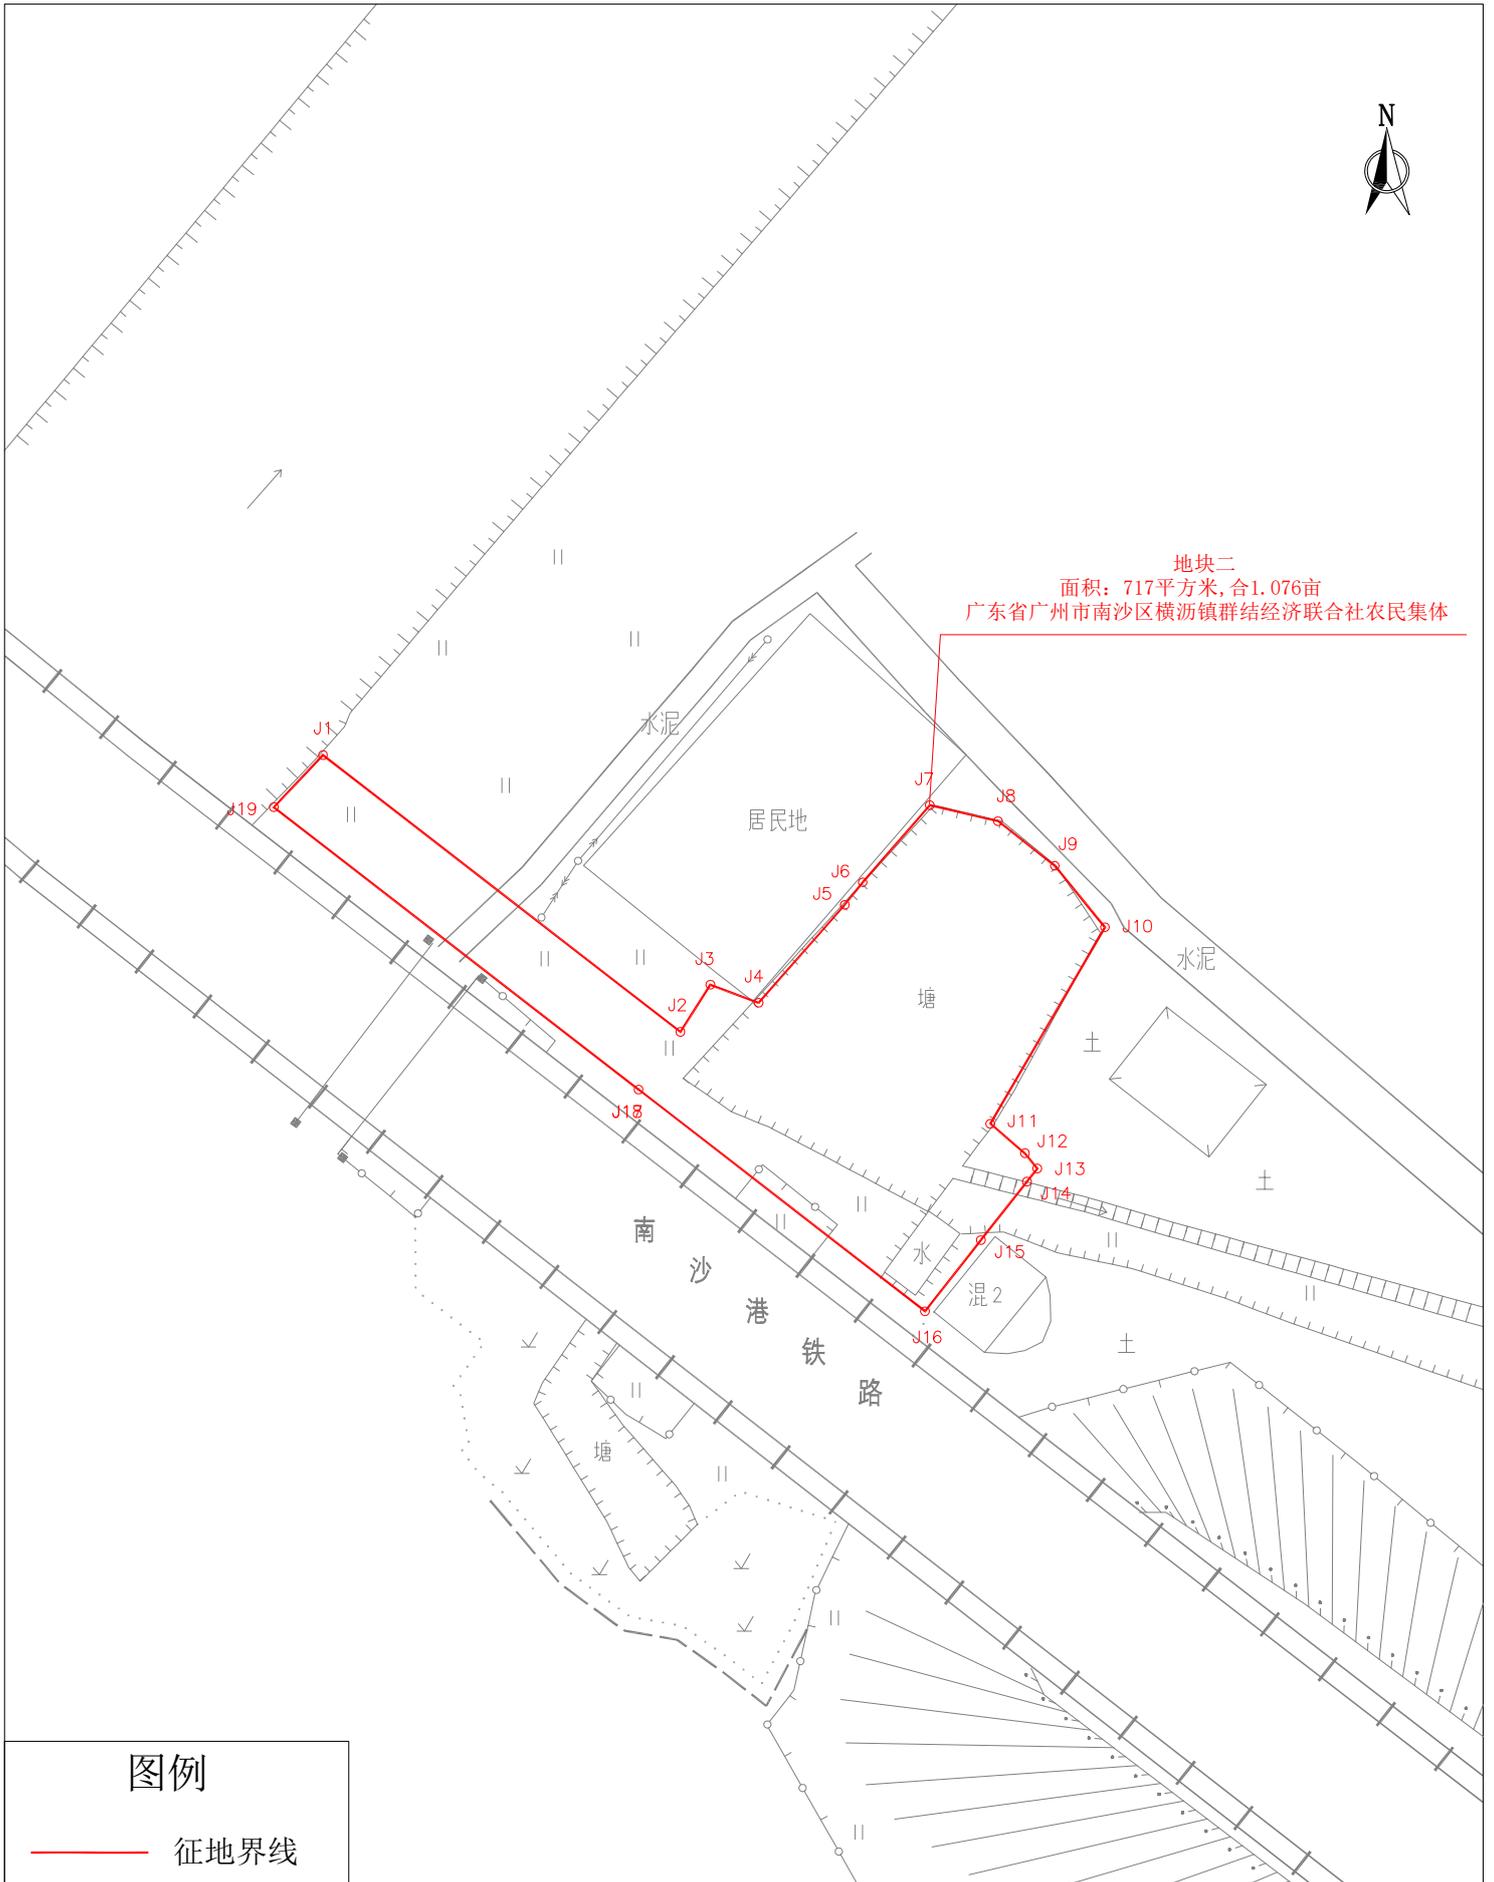


地块二
面积：717平方米,合1.076亩
广东省广州市南沙区横沥镇群结经济联合社农民集体

图例
—— 征地界线

2000国家大地坐标系

测量单位：广东东图规划科技有限公司

新建广州南沙港铁路增加客运功能项目（南沙段）征收土地预公告附图-3

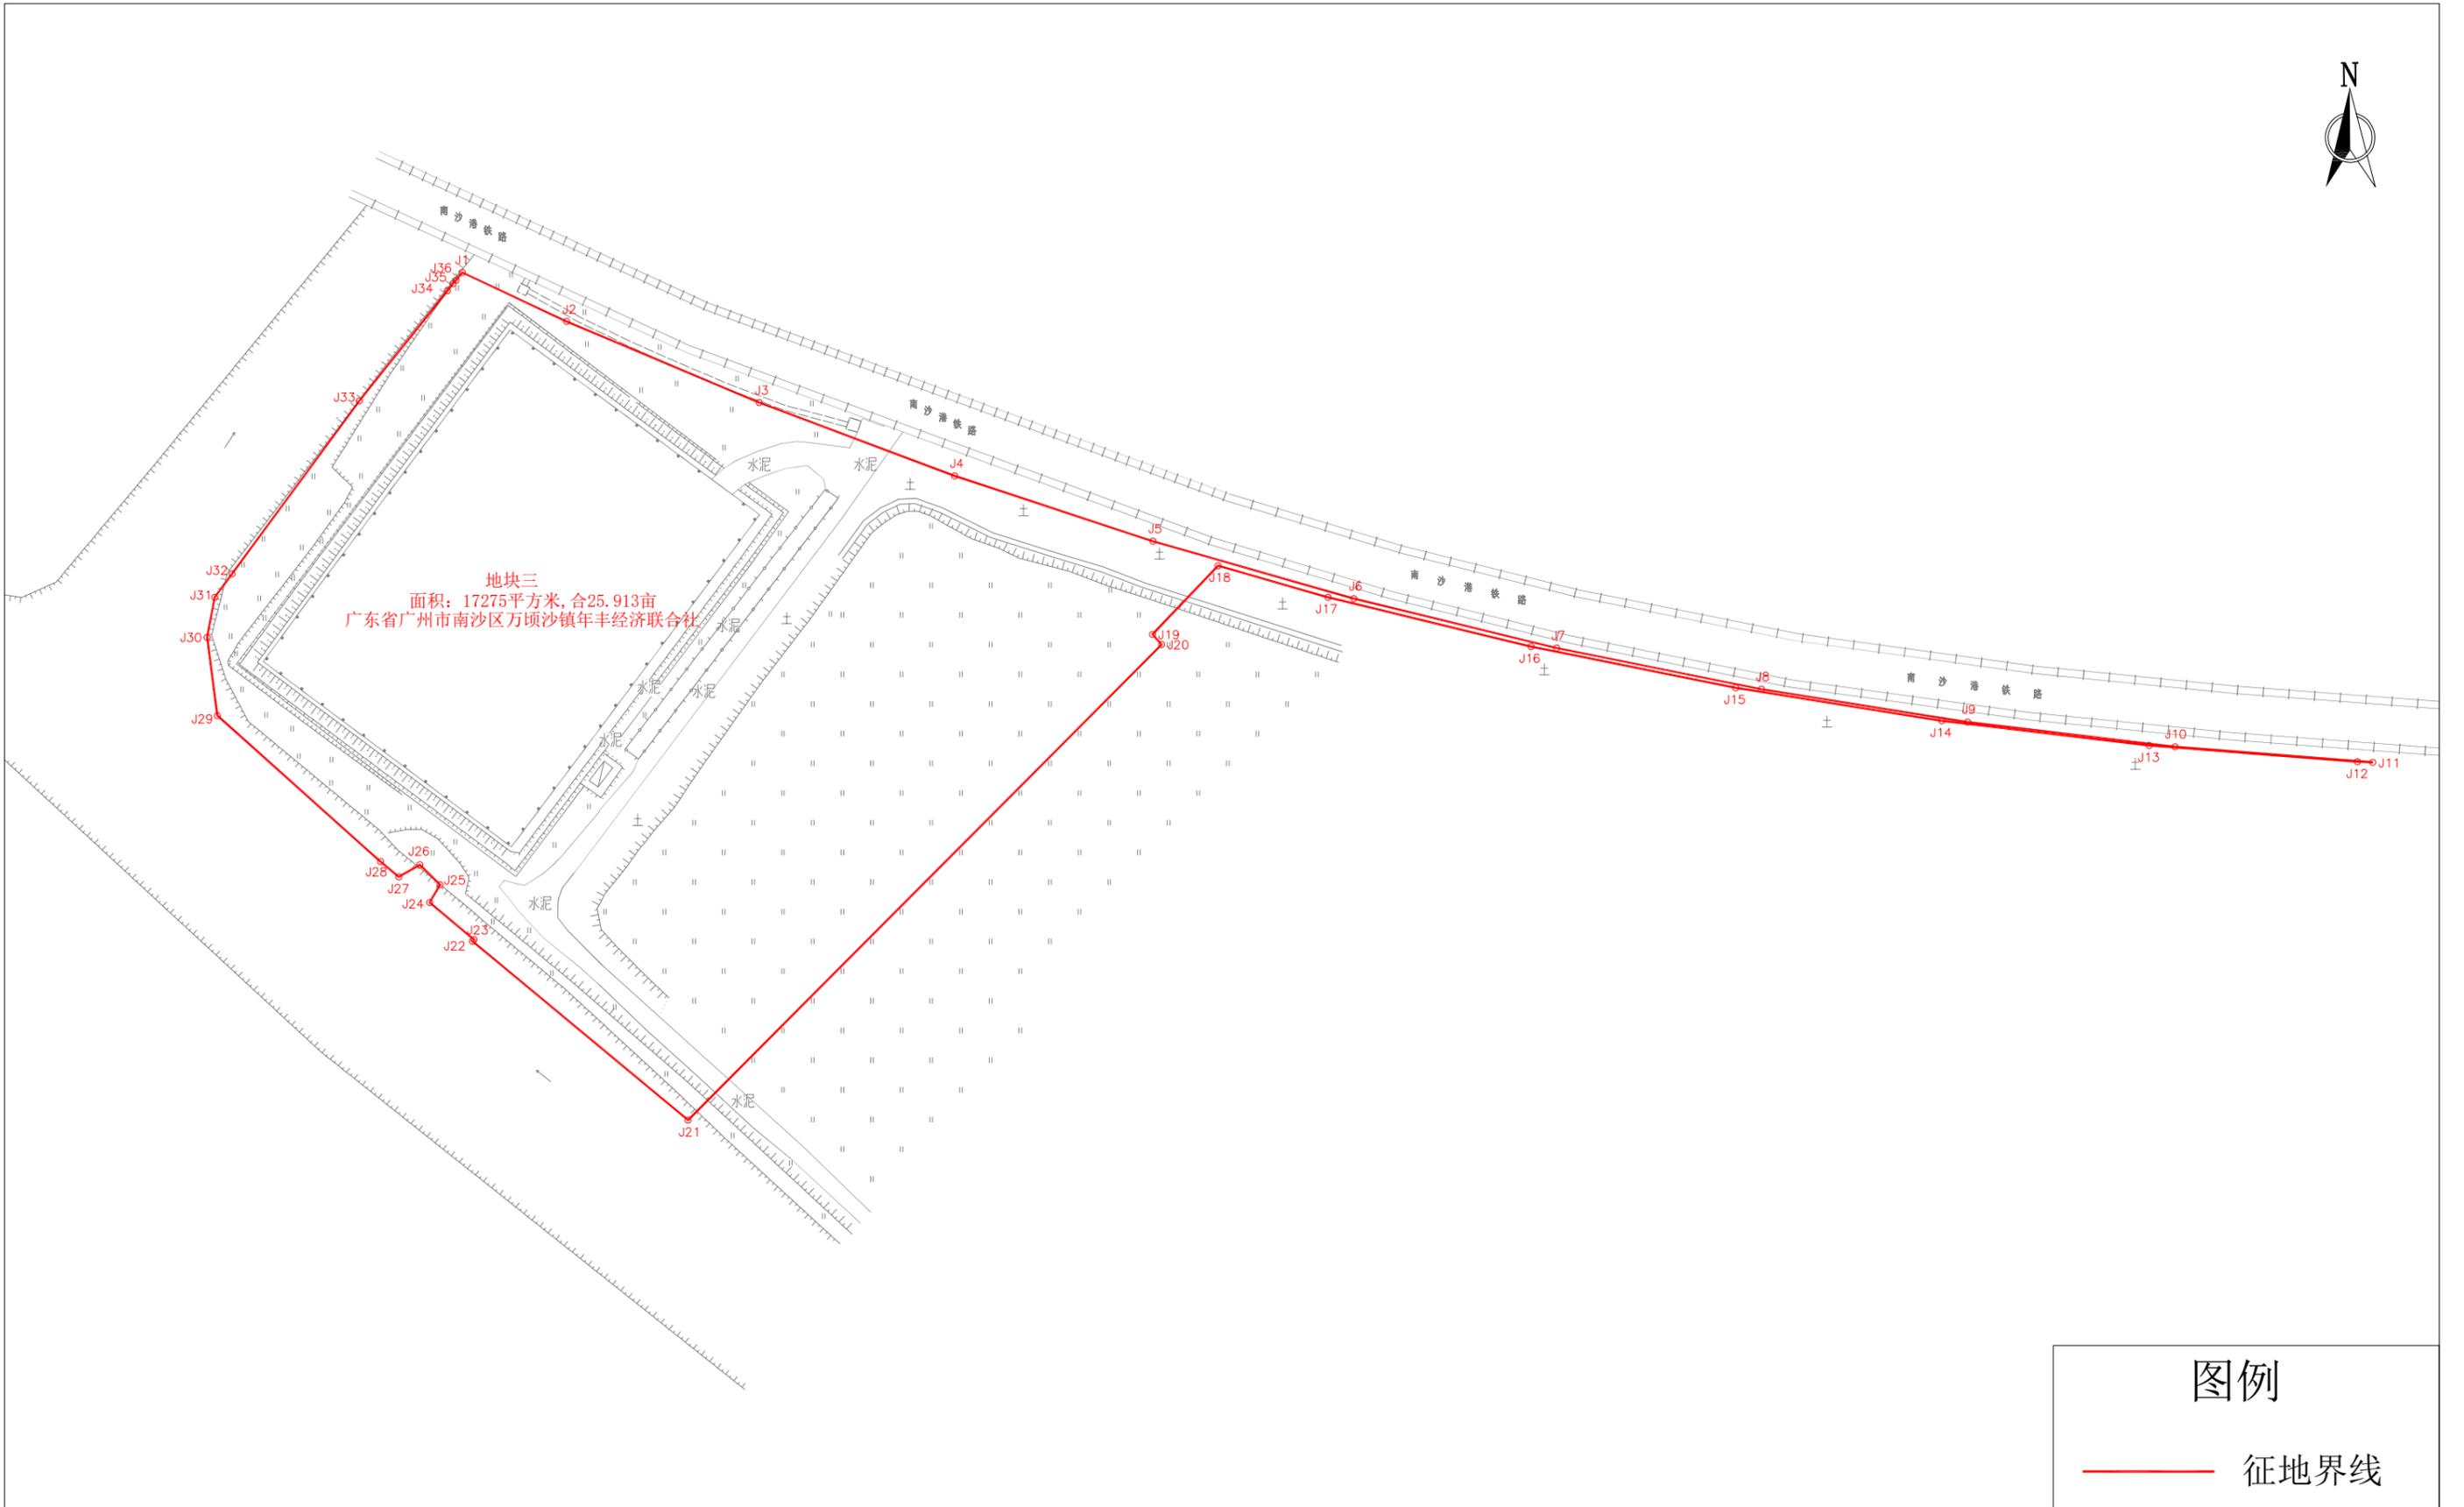

图例

— 征地界线