


中ZG2023039号广州市增城区土地开发储备中心征地示意图

土地坐落:广州市增城区中新镇团结村

用地面积: 64579.61平方米 合6.4580公顷

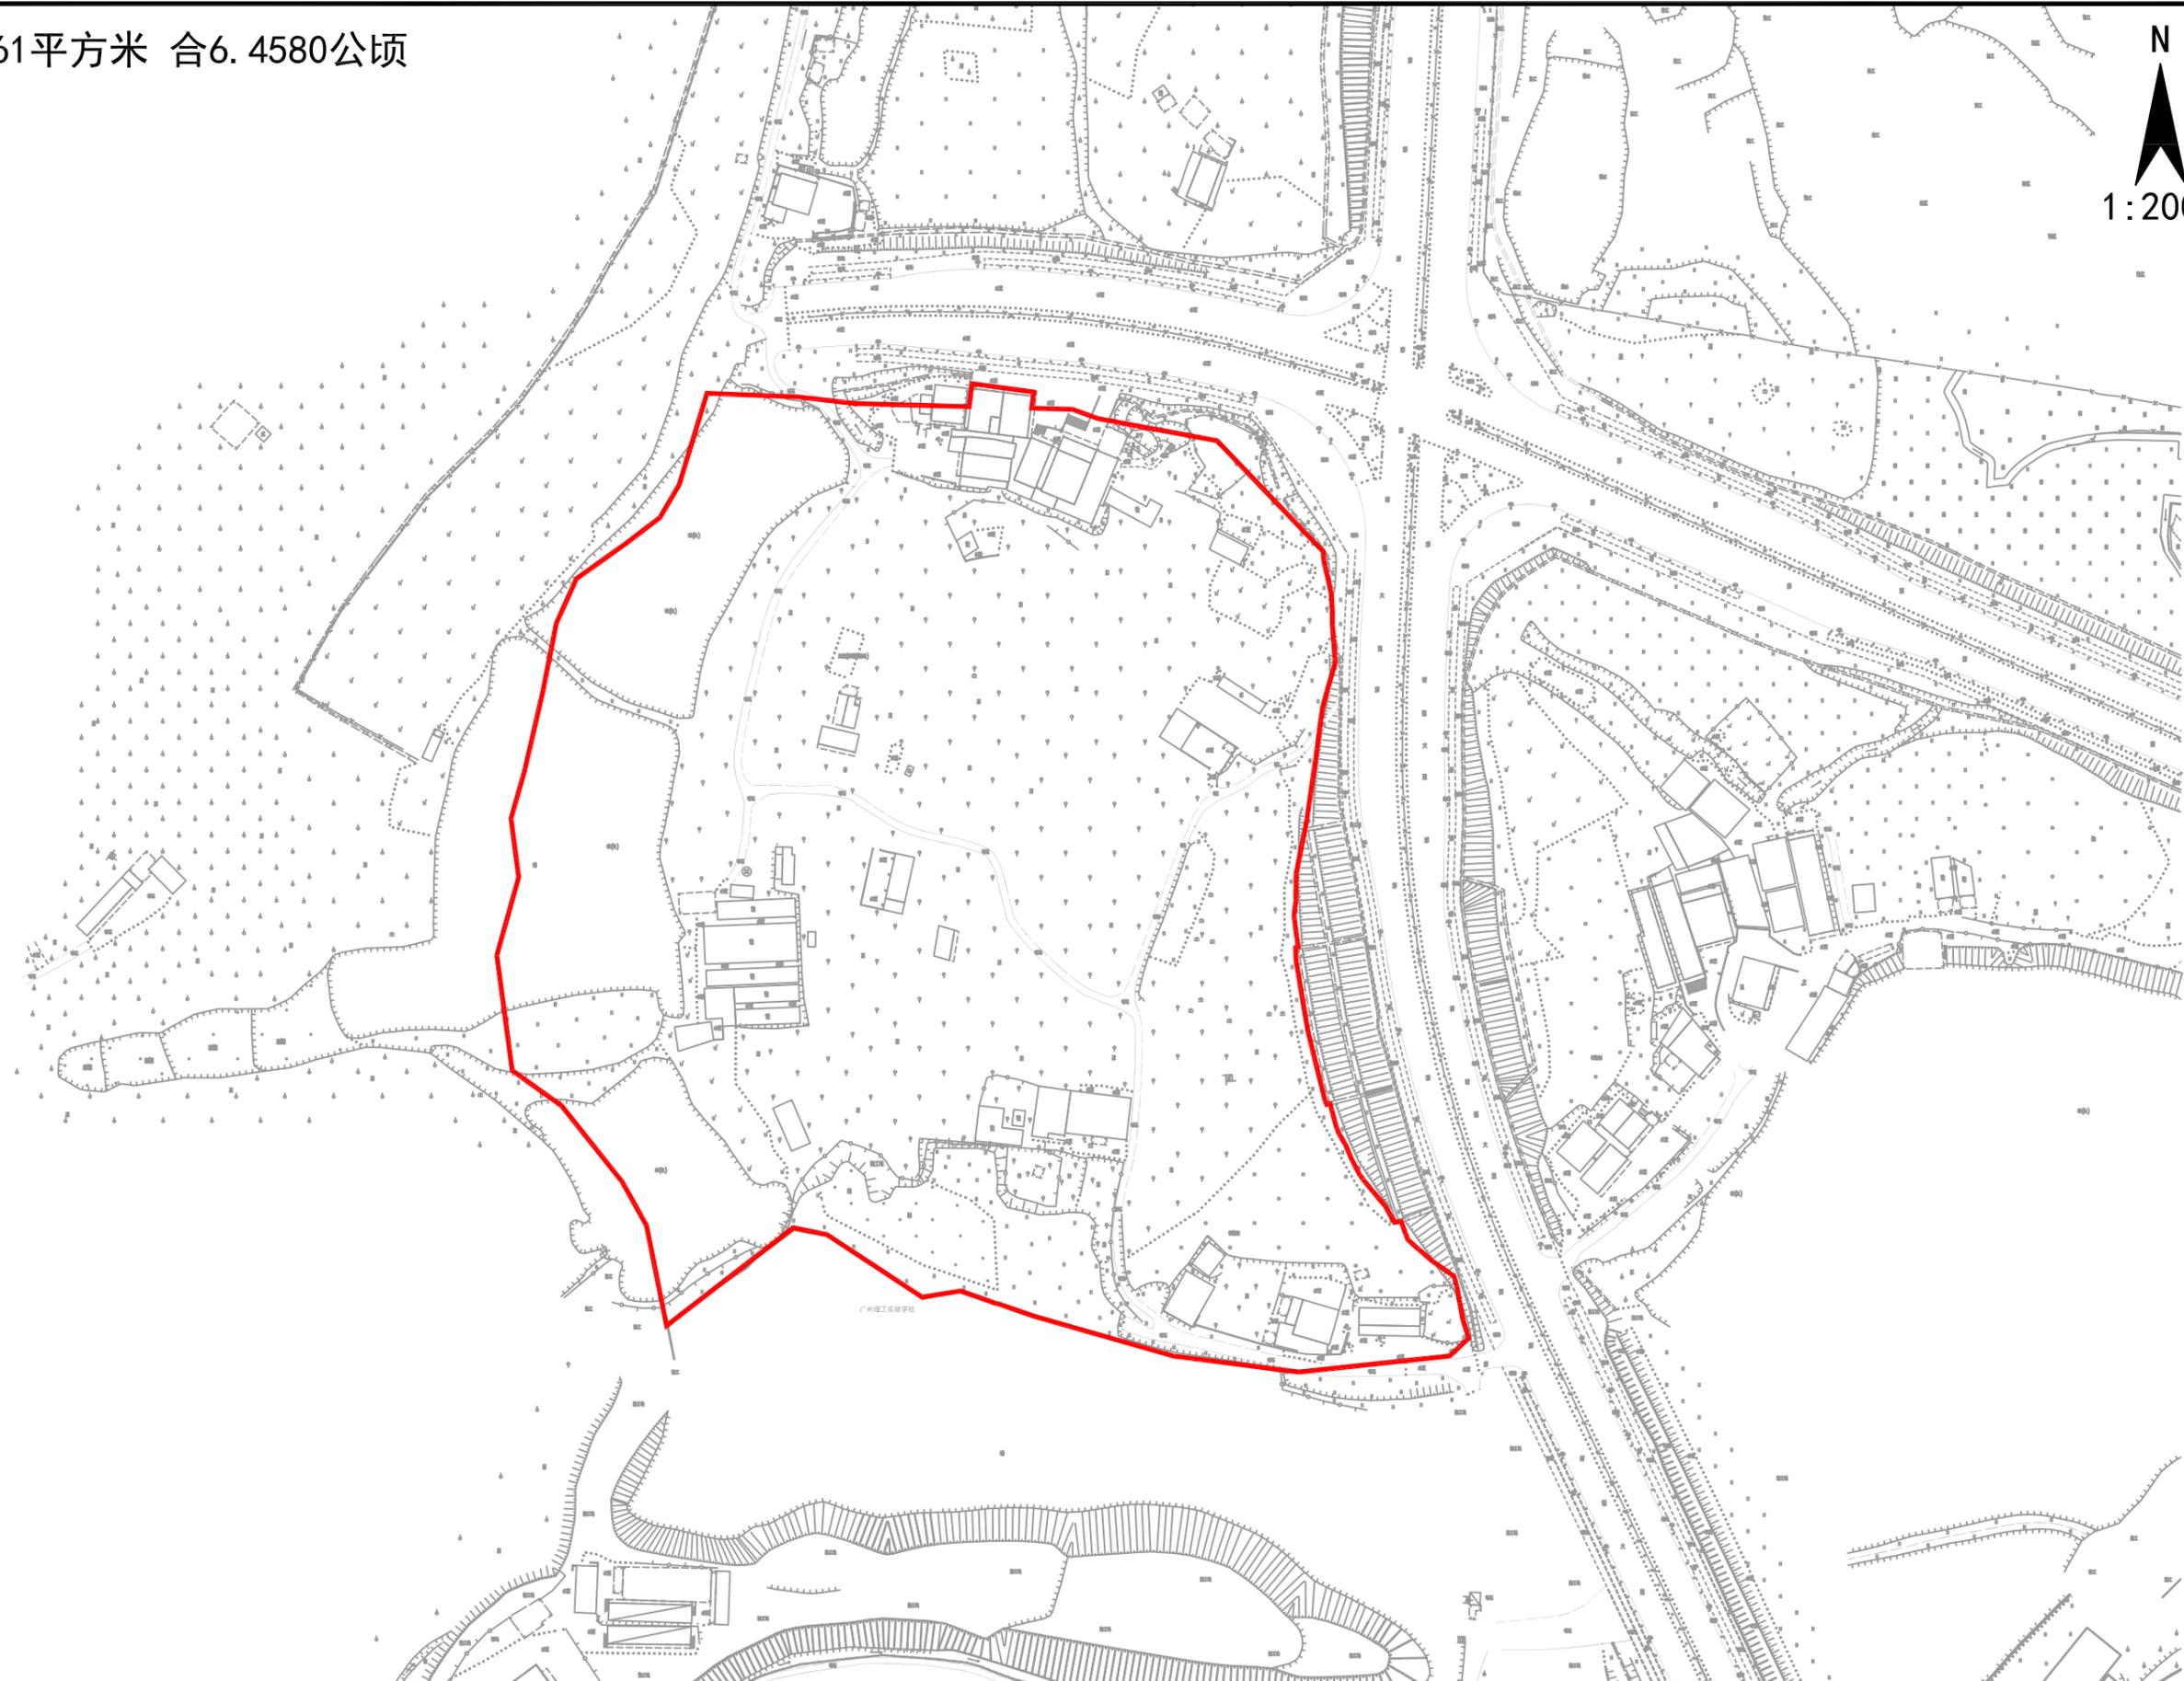

中ZG2023040号广州市增城区土地开发储备中心征地示意图

土地坐落:广州市增城区中新镇团结村

用地面积: 6458.00平方米 合0.6458公顷

N
1:1000

