


南航大道东地块（一期）征地补偿安置公告附图

用地方案号: 2024KJ01140414
工程编号: 2024±21B215

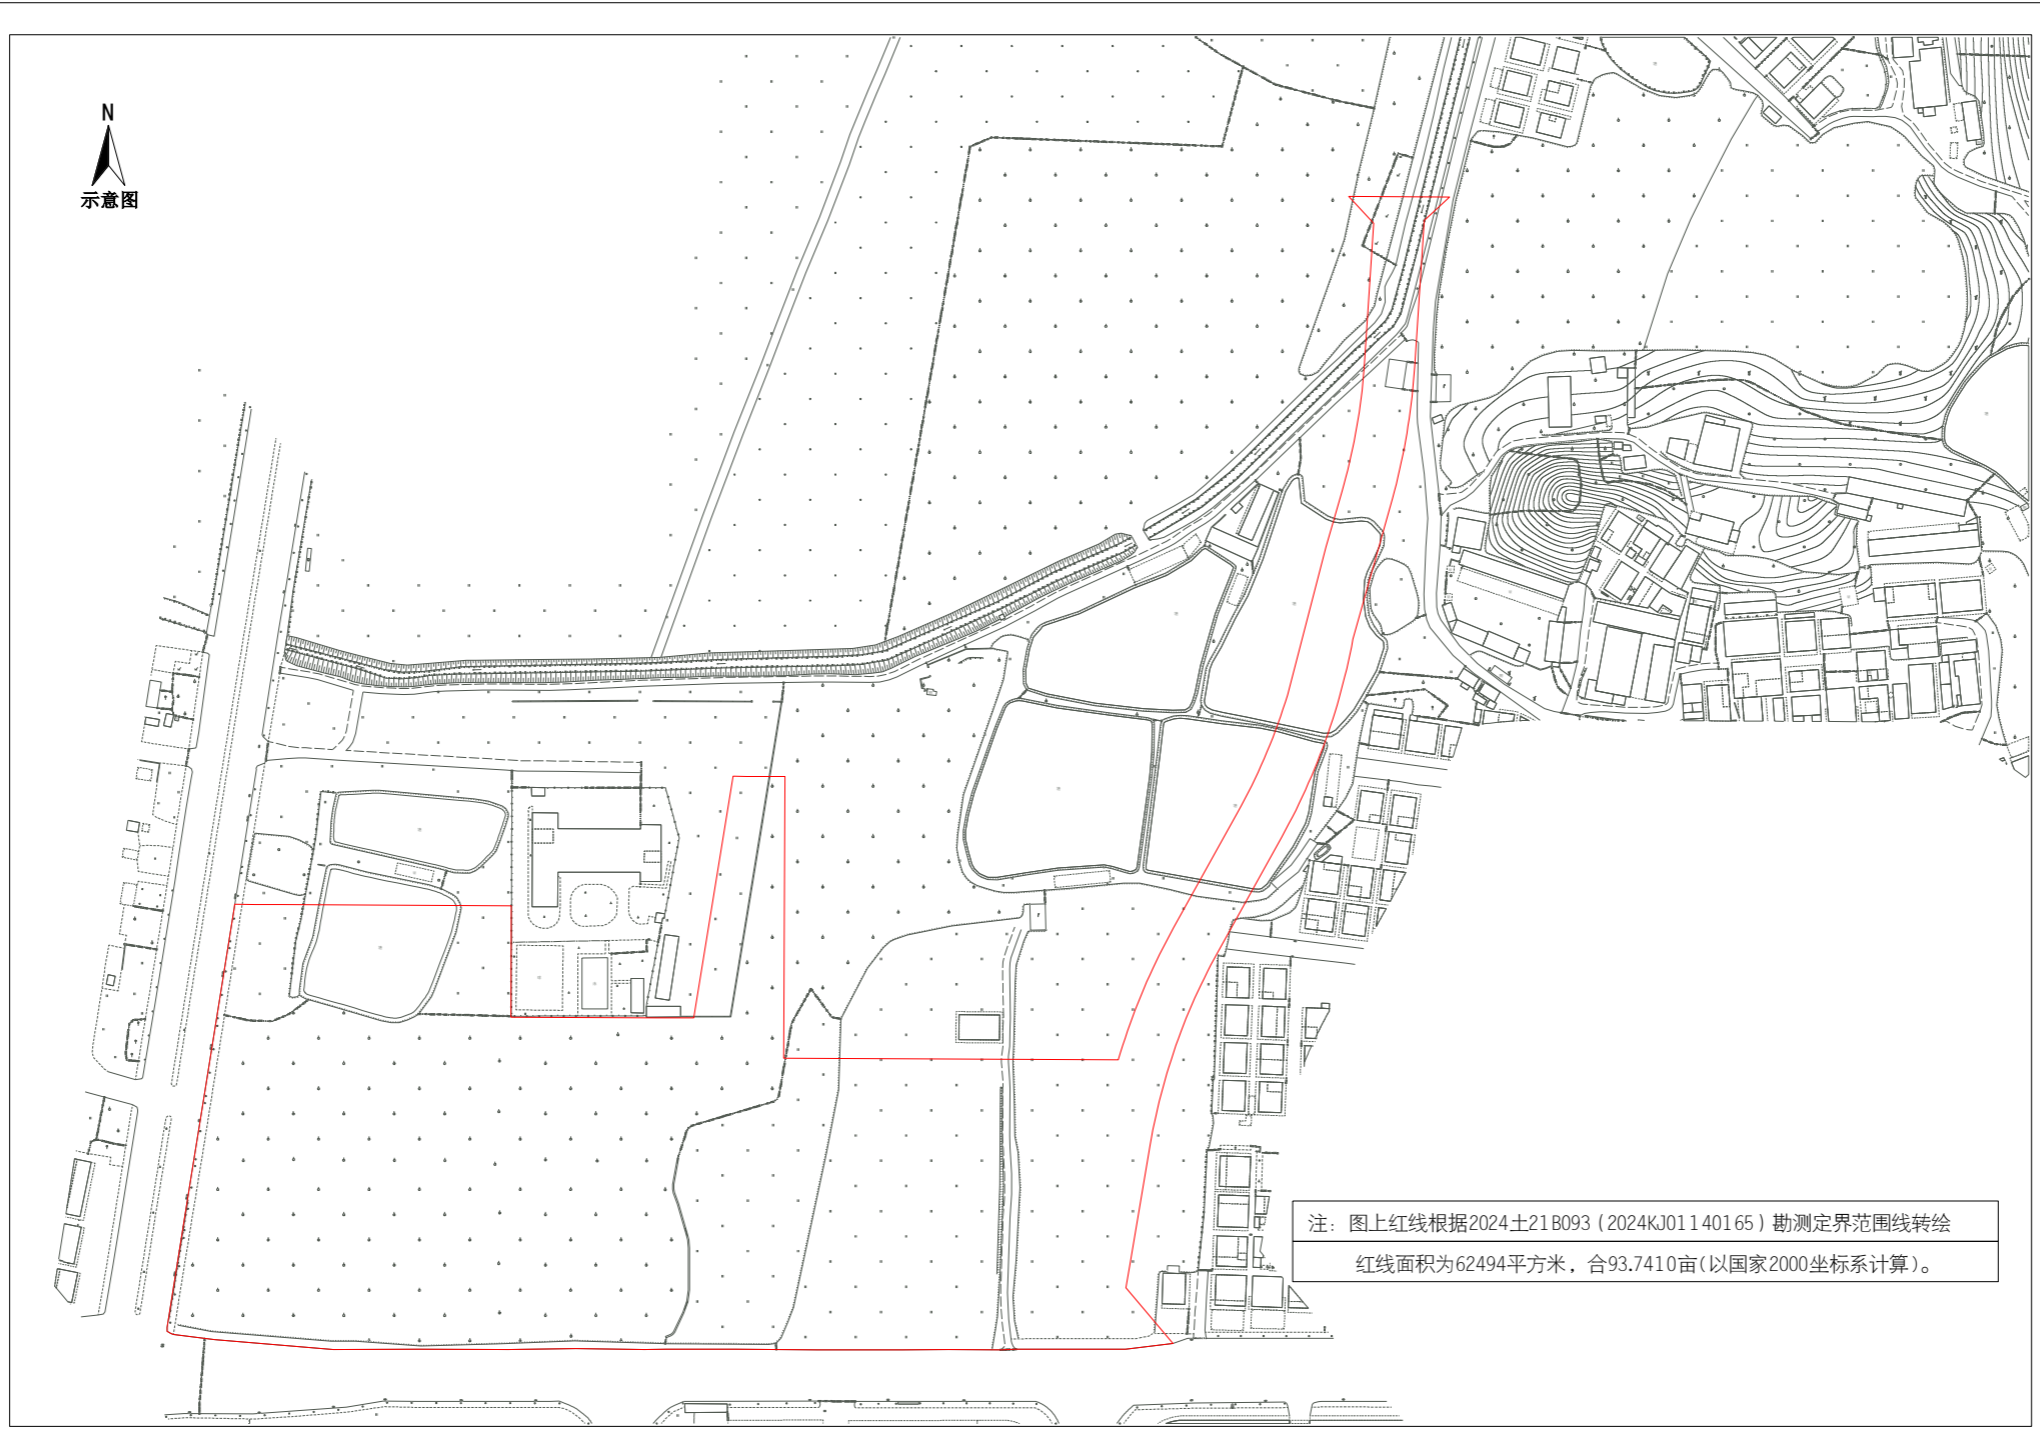

广州市规划和自然资源局花都区分局