


征地补偿安置公告附图

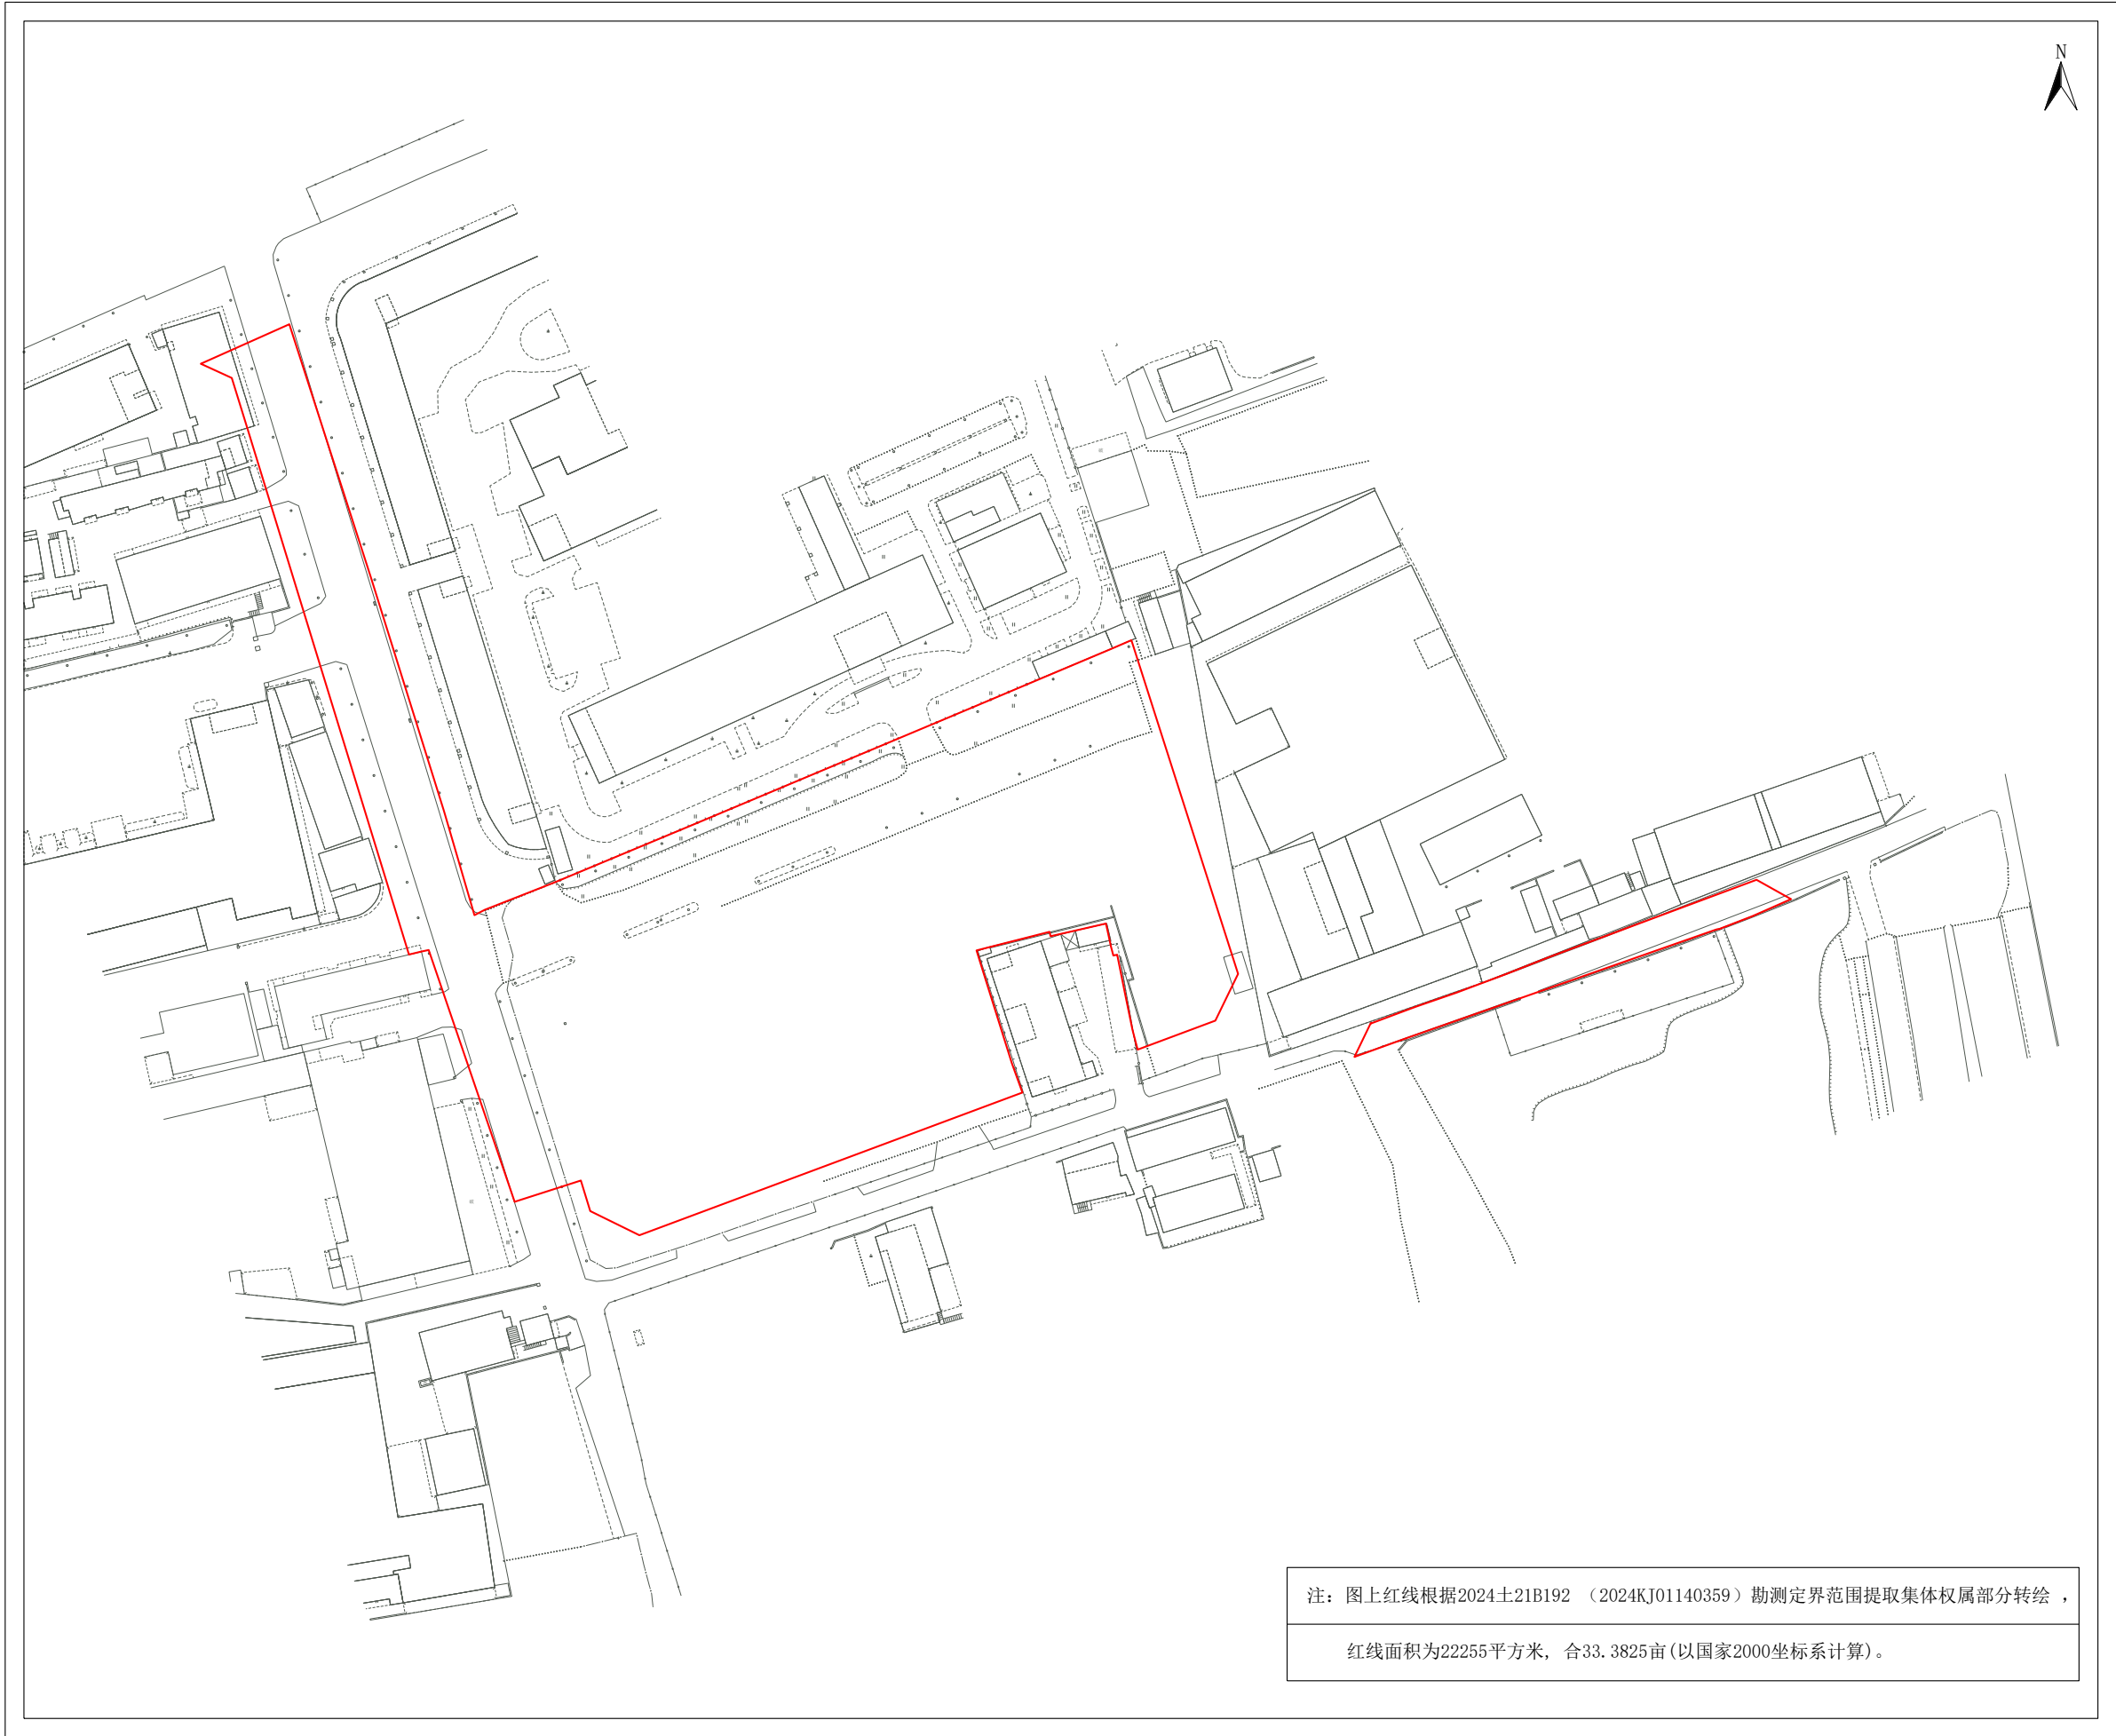

广州市城市规划勘测设计研究院有限公司

注：图上红线根据2024土21B192（2024KJ01140359）勘测定界范围提取集体权属部分转绘，
红线面积为22255平方米，合33.3825亩（以国家2000坐标系计算）。