


征地补偿安置公告补充公告附图

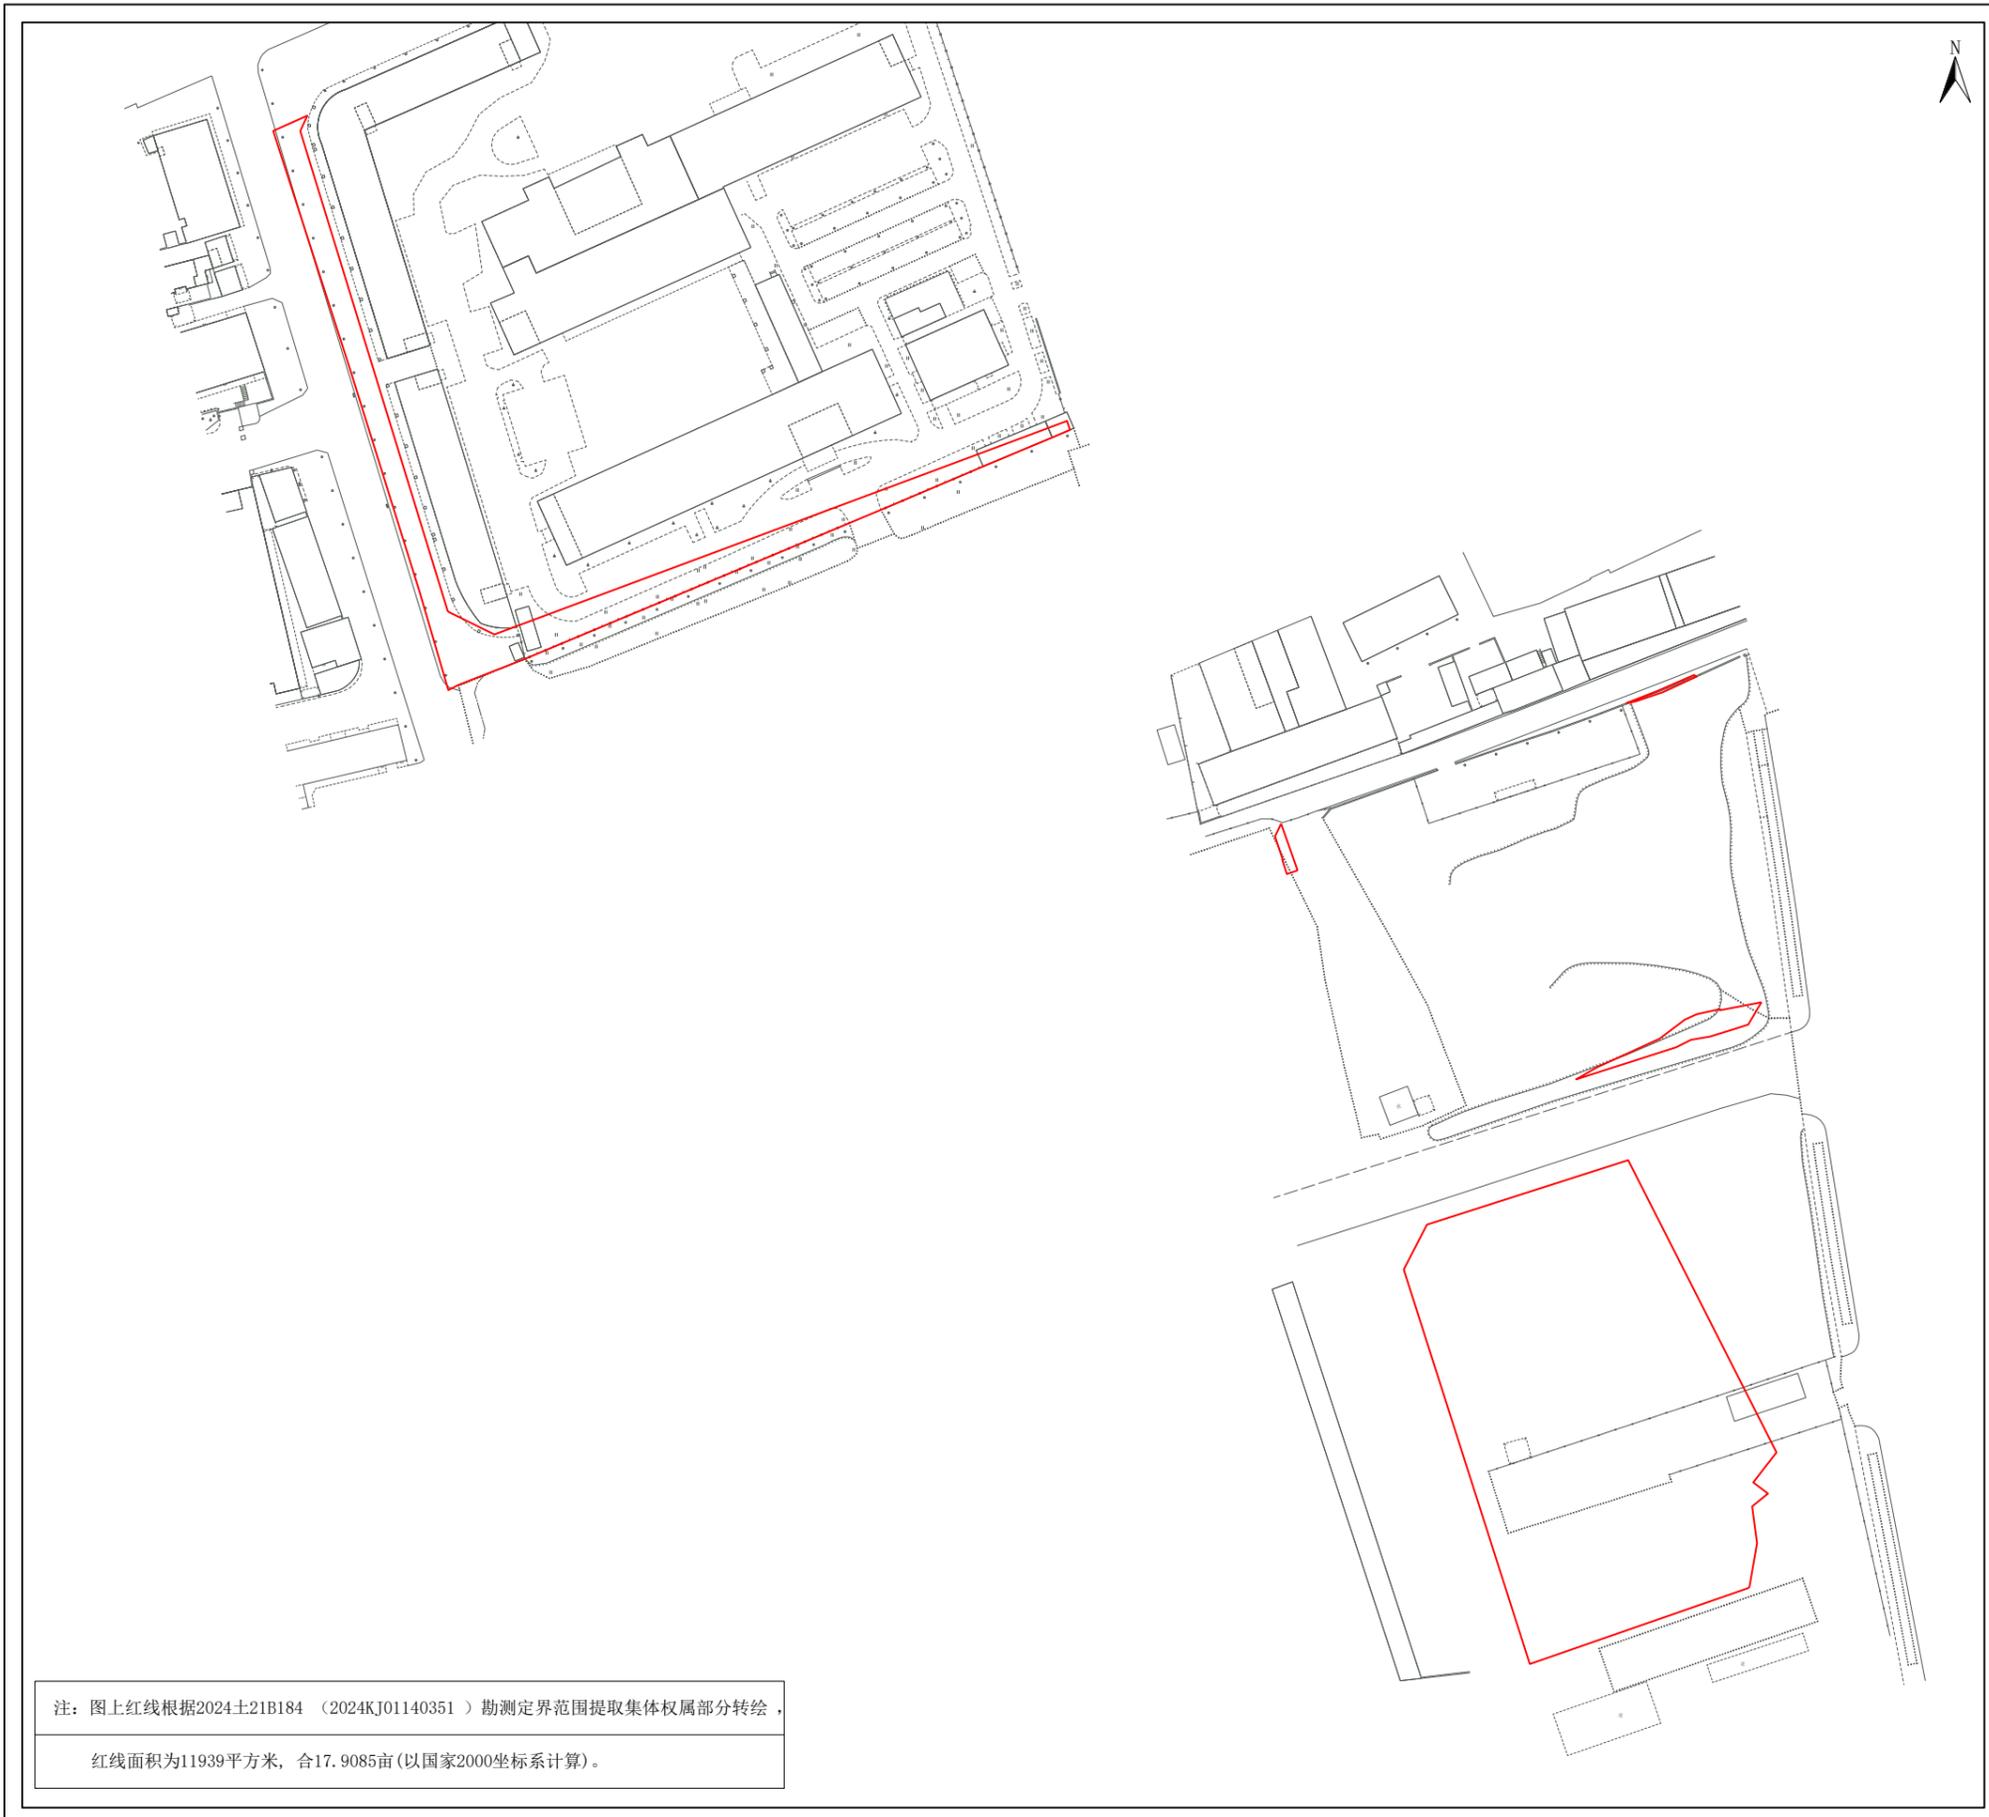

注：图上红线根据2024土21B184（2024KJ01140351）勘测定界范围提取集体权属部分转绘。  
红线面积为11939平方米，合17.9085亩（以国家2000坐标系计算）。