


# 征地补偿安置公告附图

图例  
征地红线 ————



备注：项目用地范围面积为613514平方米，图中红线为集体土地，面积为598032平方米：  
全部为广州市从化区温泉镇桃莲股份合作经济联合社农民集体土地。

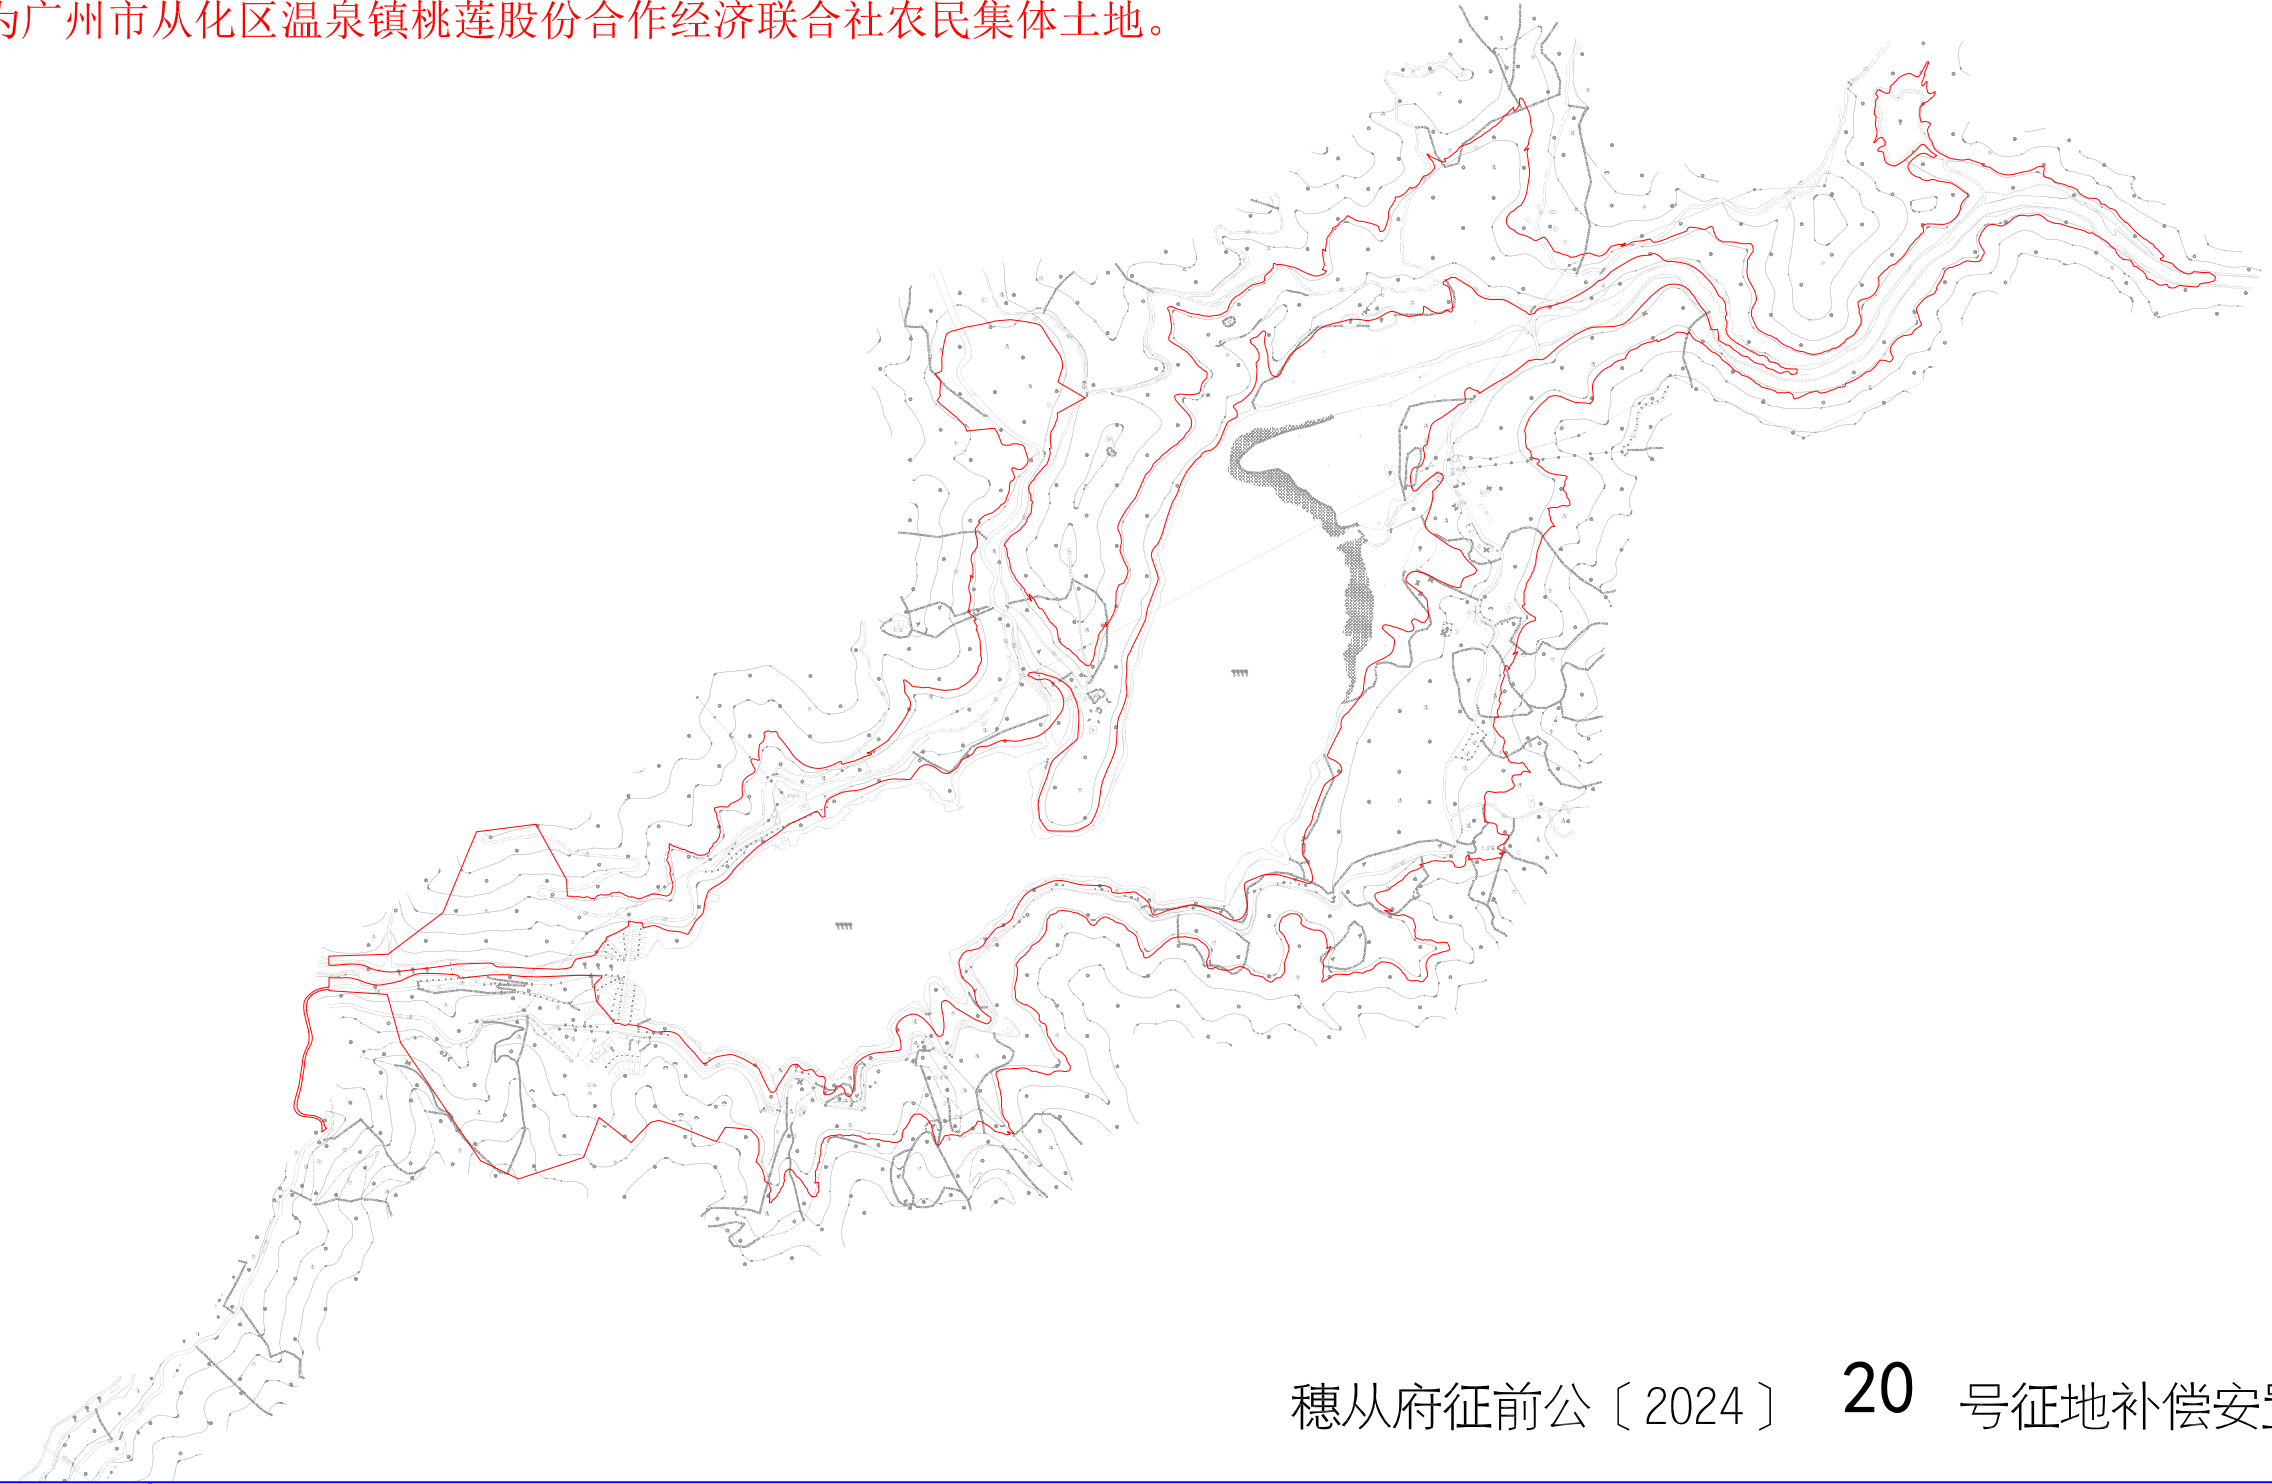

穗从府征前公〔2024〕 20 号征地补偿安置公告附图