


不动产位置示意图

制图编号:新华街新街村03号

【公告日期: 年 月 日至 年 月 日】

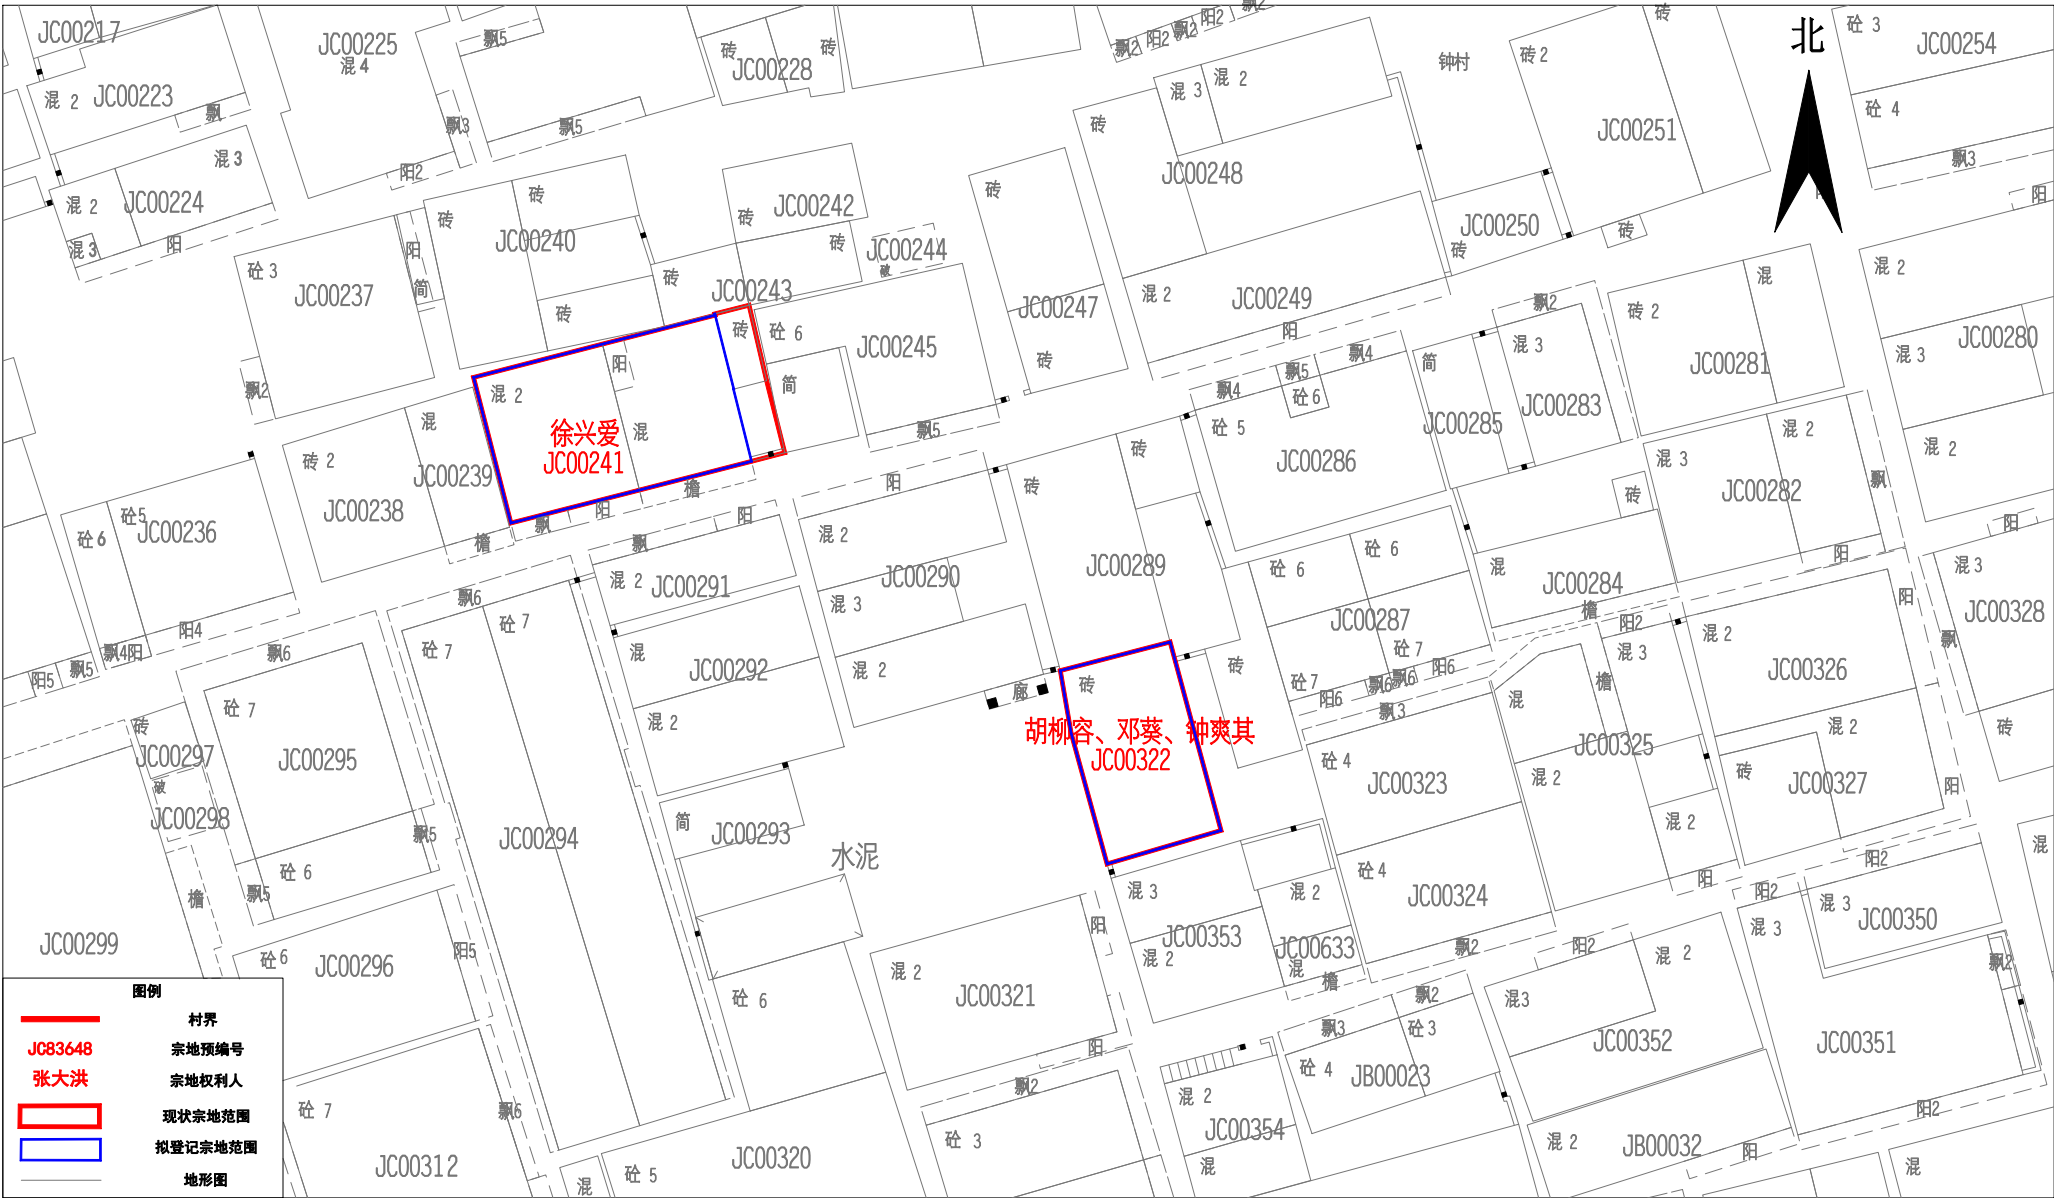

1:300

注: 除本次公告宗地外, 图上其他信息仅作参考, 不作为不动产权属依据。