




440112009003
JA00021
W00000000
广州市黄埔区云埔街

公告图

土地权利人：广州市黄埔区云埔街沧联第一股份经济合作社农民集体
宗地面积：125.0694平方米

广州市黄埔区云埔街沧联第一股份经济合作社农民集体

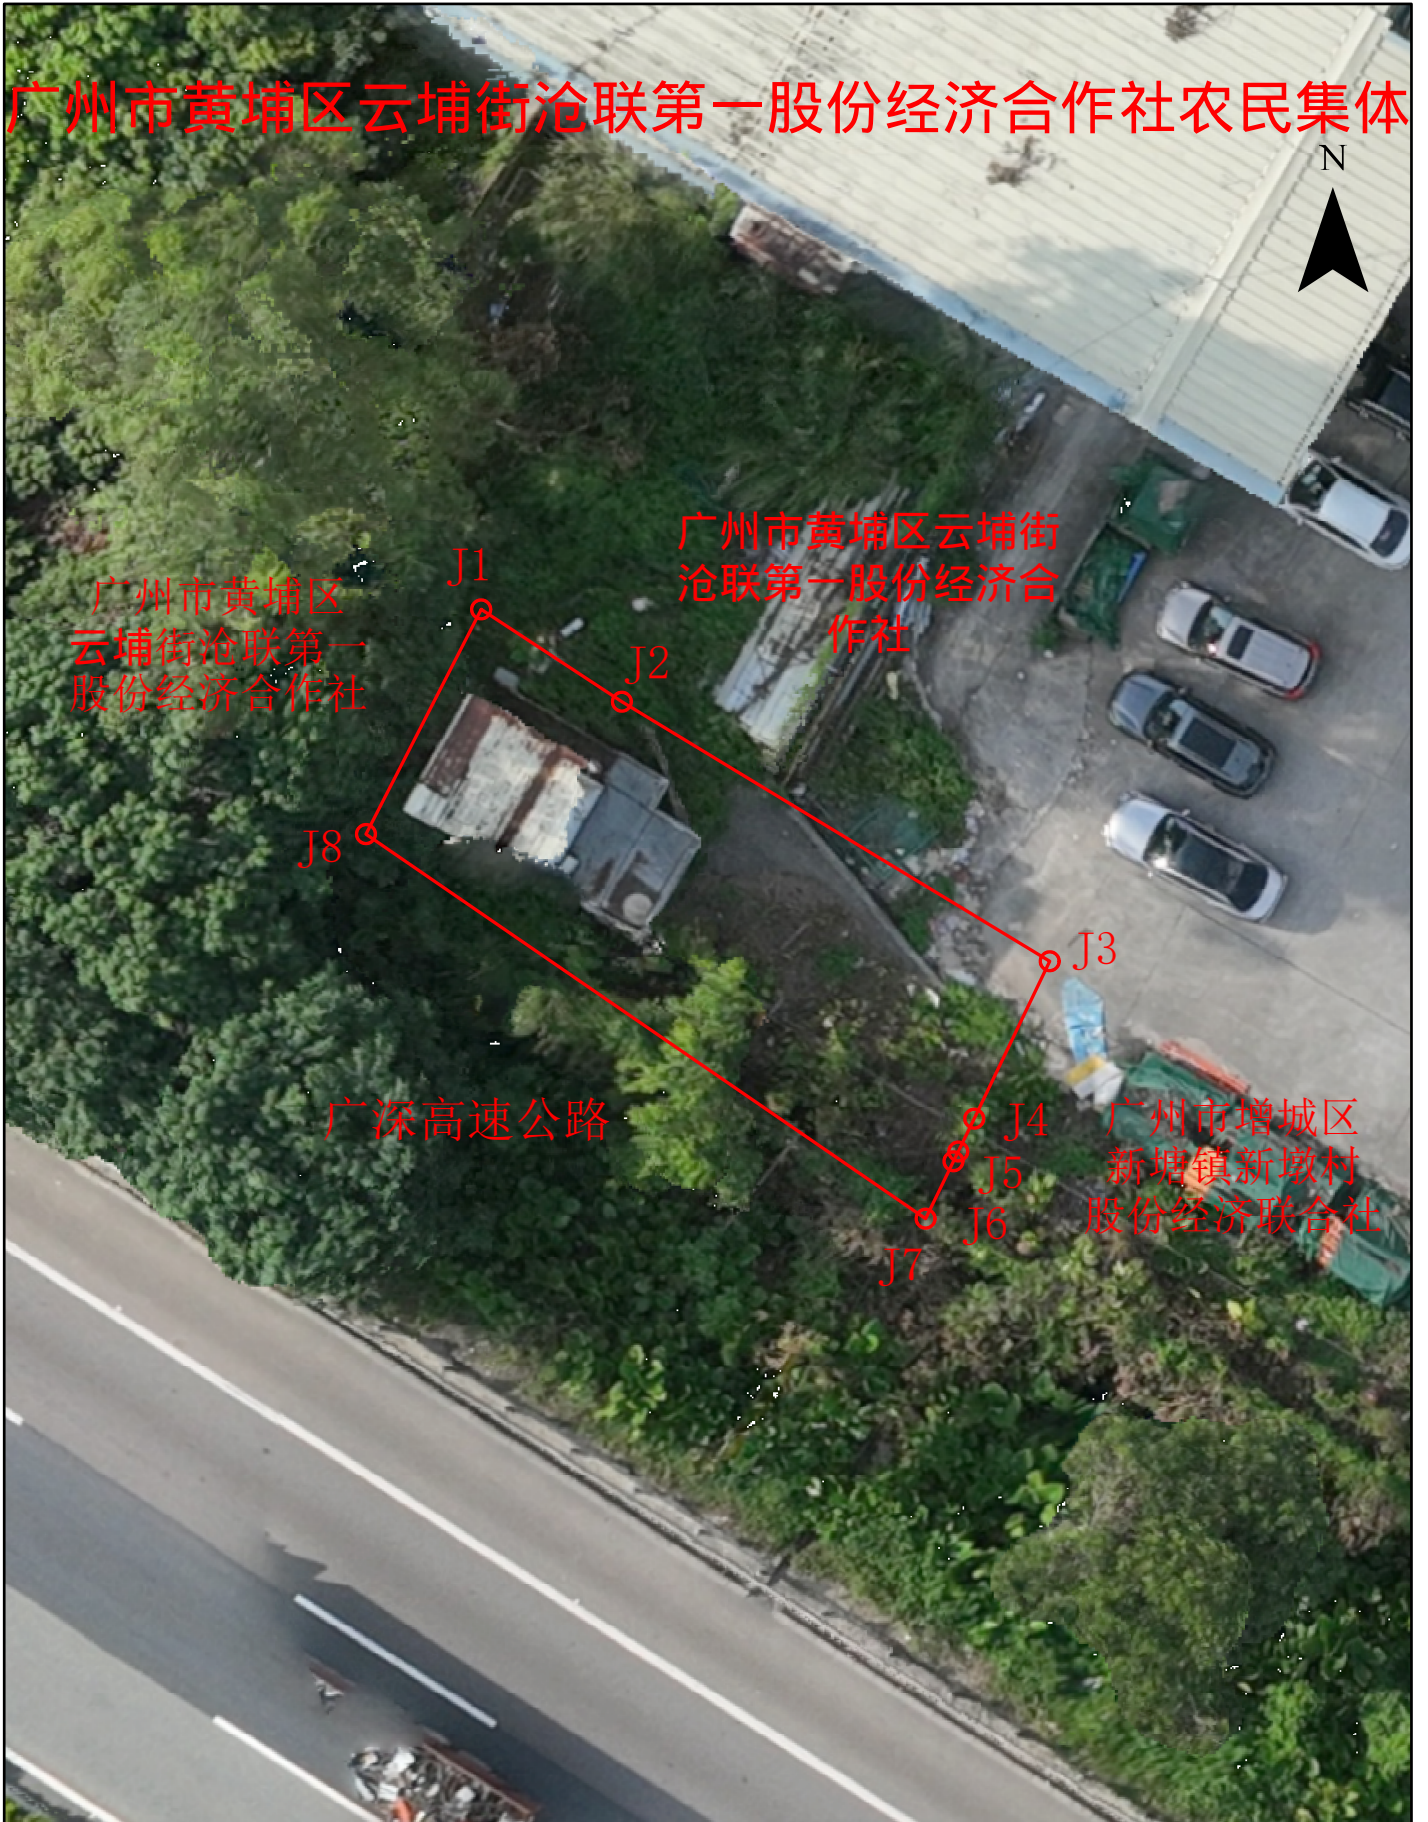

制图日期：2024年8月10日
审核日期：2024年8月10日
作业单位：广州国测规划信息技术有限公司

1:200

制图者：刘松新
审核者：党文强