


宗地图

单位: m.m²

宗地案号:391452637
图幅号:210.00-52.75、209.80-52.75
不动产单元号:

坐落:番禺区大龙街新桥村

2024年7月数字化测图。
广州2000坐标系。
2017年版图式。

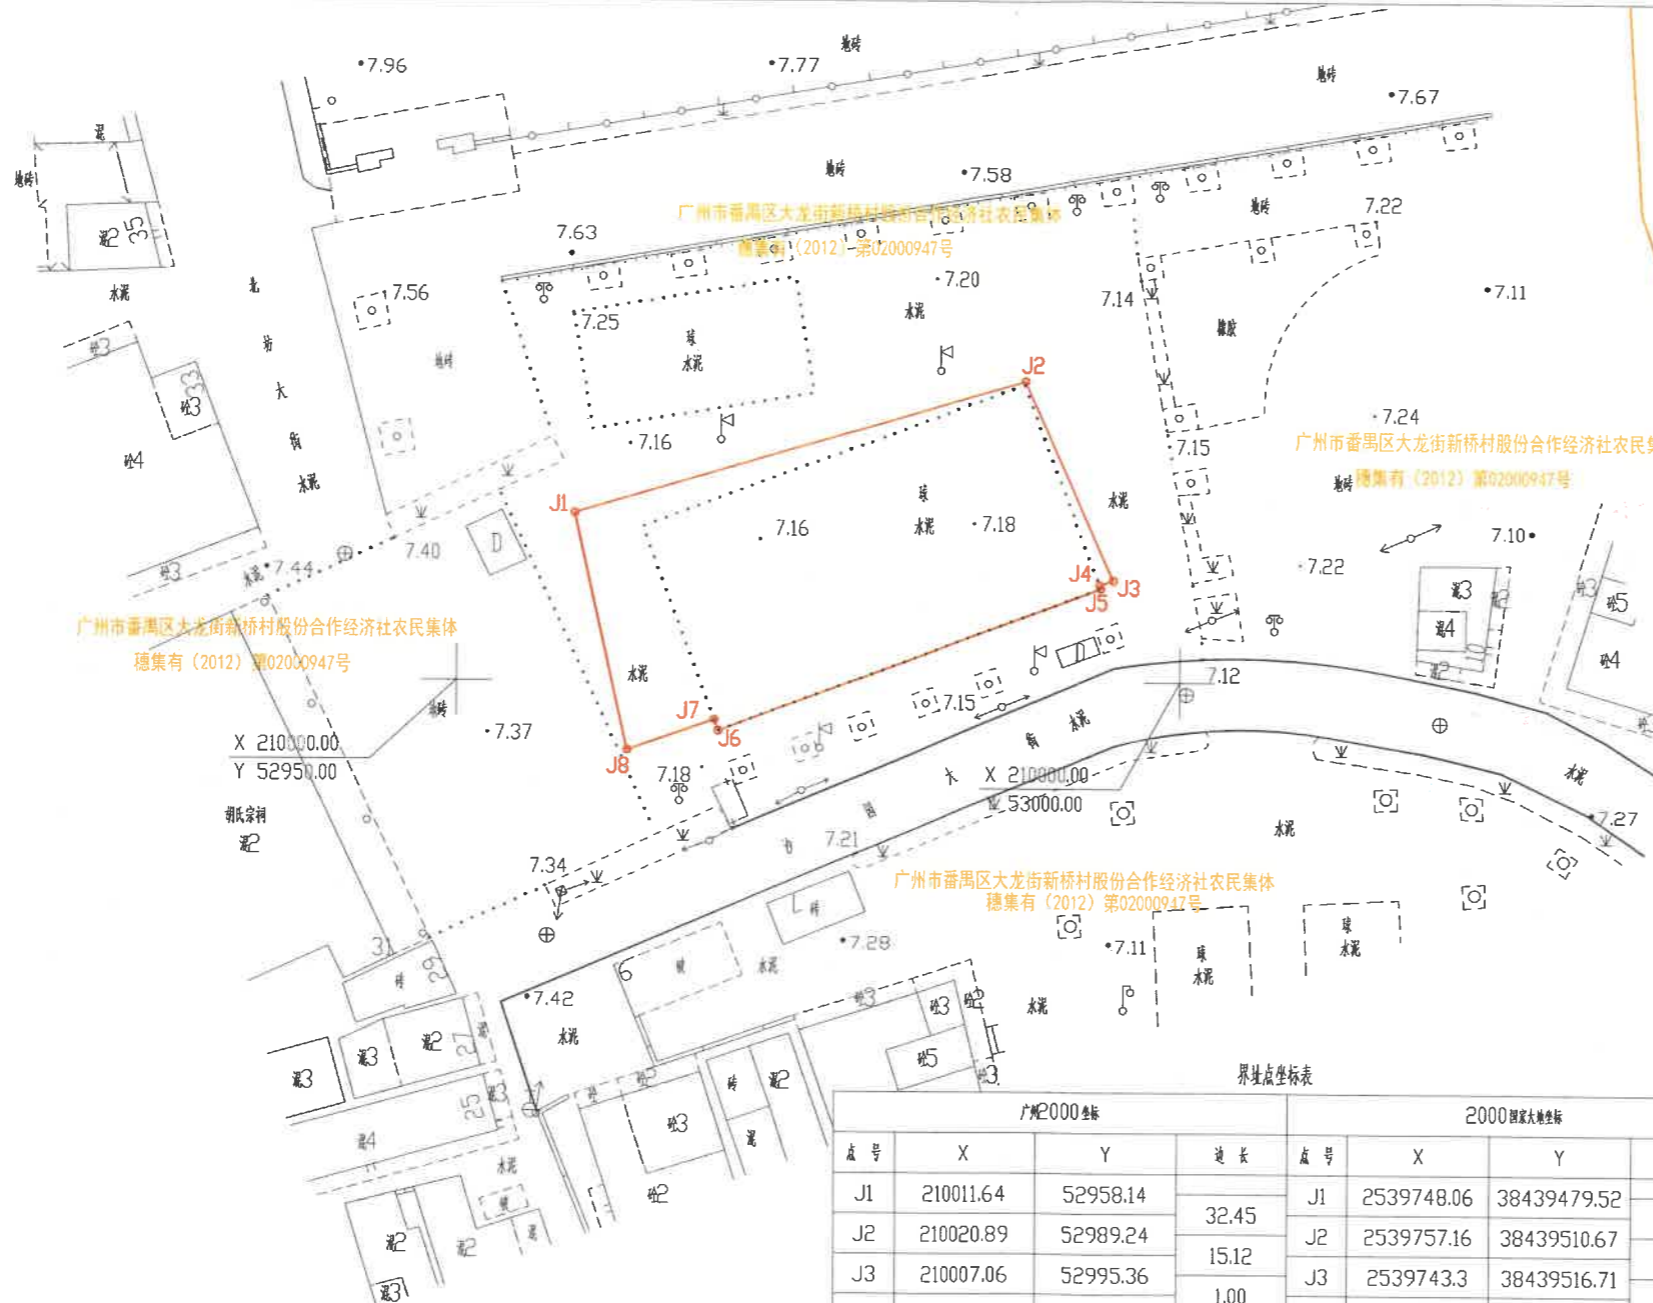

成果审核单位: 深圳市爱华勘测工程规划勘测设计有限公司
权籍调查单位: 广州市番禺城市勘测工程规划勘测设计有限公司

界址点坐标表

广州2000坐标				2000国家大地坐标			
点号	X	Y	边长	点号	X	Y	边长
J1	210011.64	52958.14	32.45	J1	2539748.06	38439479.52	32.45
J2	210020.89	52989.24	15.12	J2	2539757.16	38439510.67	15.12
J3	210007.06	52995.36	1.00	J3	2539743.3	38439516.71	1.00
J4	210006.73	52994.41	0.24	J4	2539742.97	38439515.76	0.24
J5	210006.50	52994.50	28.20	J5	2539742.74	38439515.85	28.20
J6	209996.53	52968.11	0.83	J6	2539732.9	38439489.42	0.83
J7	209997.31	52967.82	6.38	J7	2539733.67	38439489.13	6.38
J8	209995.18	52961.81	16.87	J8	2539731.57	38439483.11	16.87
J1	210011.64	52958.14		J1	2539748.06	38439479.52	
S=556.46 平方米 0.83亩				S=556.51 平方米 0.83亩			

宗地属性汇总表		
坐落	番禺区大龙街新桥村	
用地面积	广州2000坐标	2000国家大地坐标
	556.46平方米	556.51平方米
用途	东至	广州市番禺区大龙街新桥村股份合作经济社农民集体 穗集有(2012)第02000947号
	南至	广州市番禺区大龙街新桥村股份合作经济社农民集体 穗集有(2012)第02000947号
	西至	广州市番禺区大龙街新桥村股份合作经济社农民集体 穗集有(2012)第02000947号
	北至	广州市番禺区大龙街新桥村股份合作经济社农民集体 穗集有(2012)第02000947号
备注	1. 本宗地(案号:391452637)广州2000坐标、2000国家大地坐标摘自《土地勘测定界技术规程》(图地方案号:13120020230006)附图, 系根据《地籍调查规程》(GB/T42547-2023)编绘, 在现编界址点成果基础上, 并由本宗地权利人(广州市番禺区大龙街新桥村股份合作经济社)签字确认。 2. 本宗地界址点在广州市番禺区大龙街新桥村股份合作经济社《集体土地所有权证》(穗集有(2012)第02000947号)界址图上。 3. 该宗地界址点成果与不动产单元号一并作为数字化测图、规划条件提交、界址争议等事宜的依据。	

绘图日期: 2024年10月24日
审核日期: 2024年10月25日

1:500

权籍调查单位绘图员: 范正亮
成果审核单位初审员: 贺云雄
权籍调查单位复审员: 程卫兴
成果审核单位复审员: 陆绍强