


仙ZG2023072号广州市增城区土地开发储备中心征地示意图

土地坐落:广州市增城区仙村镇上境村

实际红线范围总面积: 32317.36平方米 合3.2317公顷

[注: A区面积25421.00平方米 B区面积6896.36平方米

实际红线范围总面积=A区面积+B区面积]

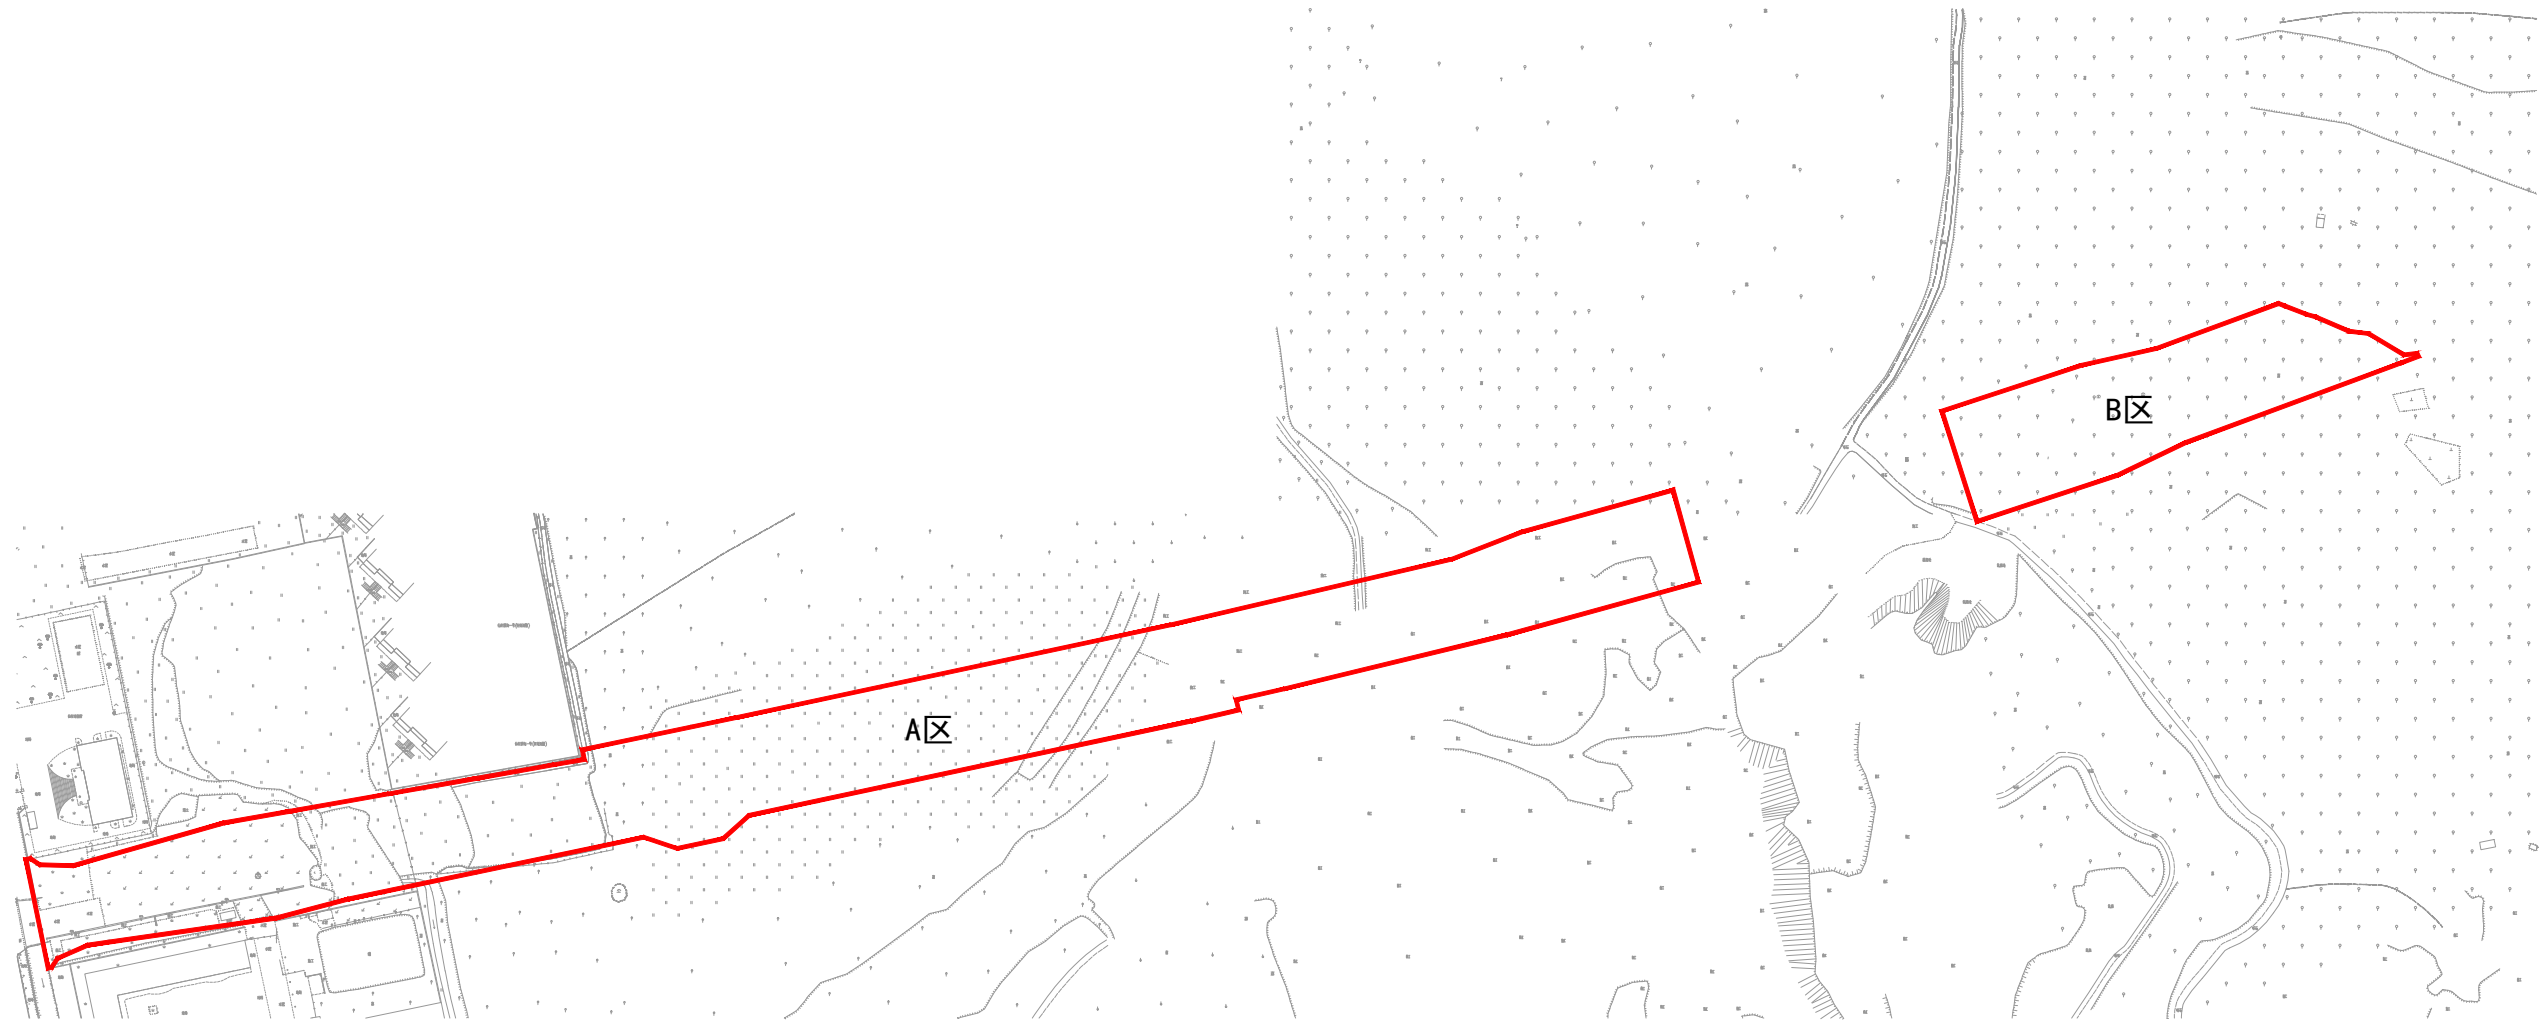

仙ZG2023073号广州市增城区土地开发储备中心征地示意图

土地坐落:广州市增城区仙村镇上境村

实际红线范围总面积: 3232.00平方米 合0.3232公顷

N
1:1000

