


征收土地公告附图

图例
征地红线



穗从府征〔2024〕18号征收土地公告附图

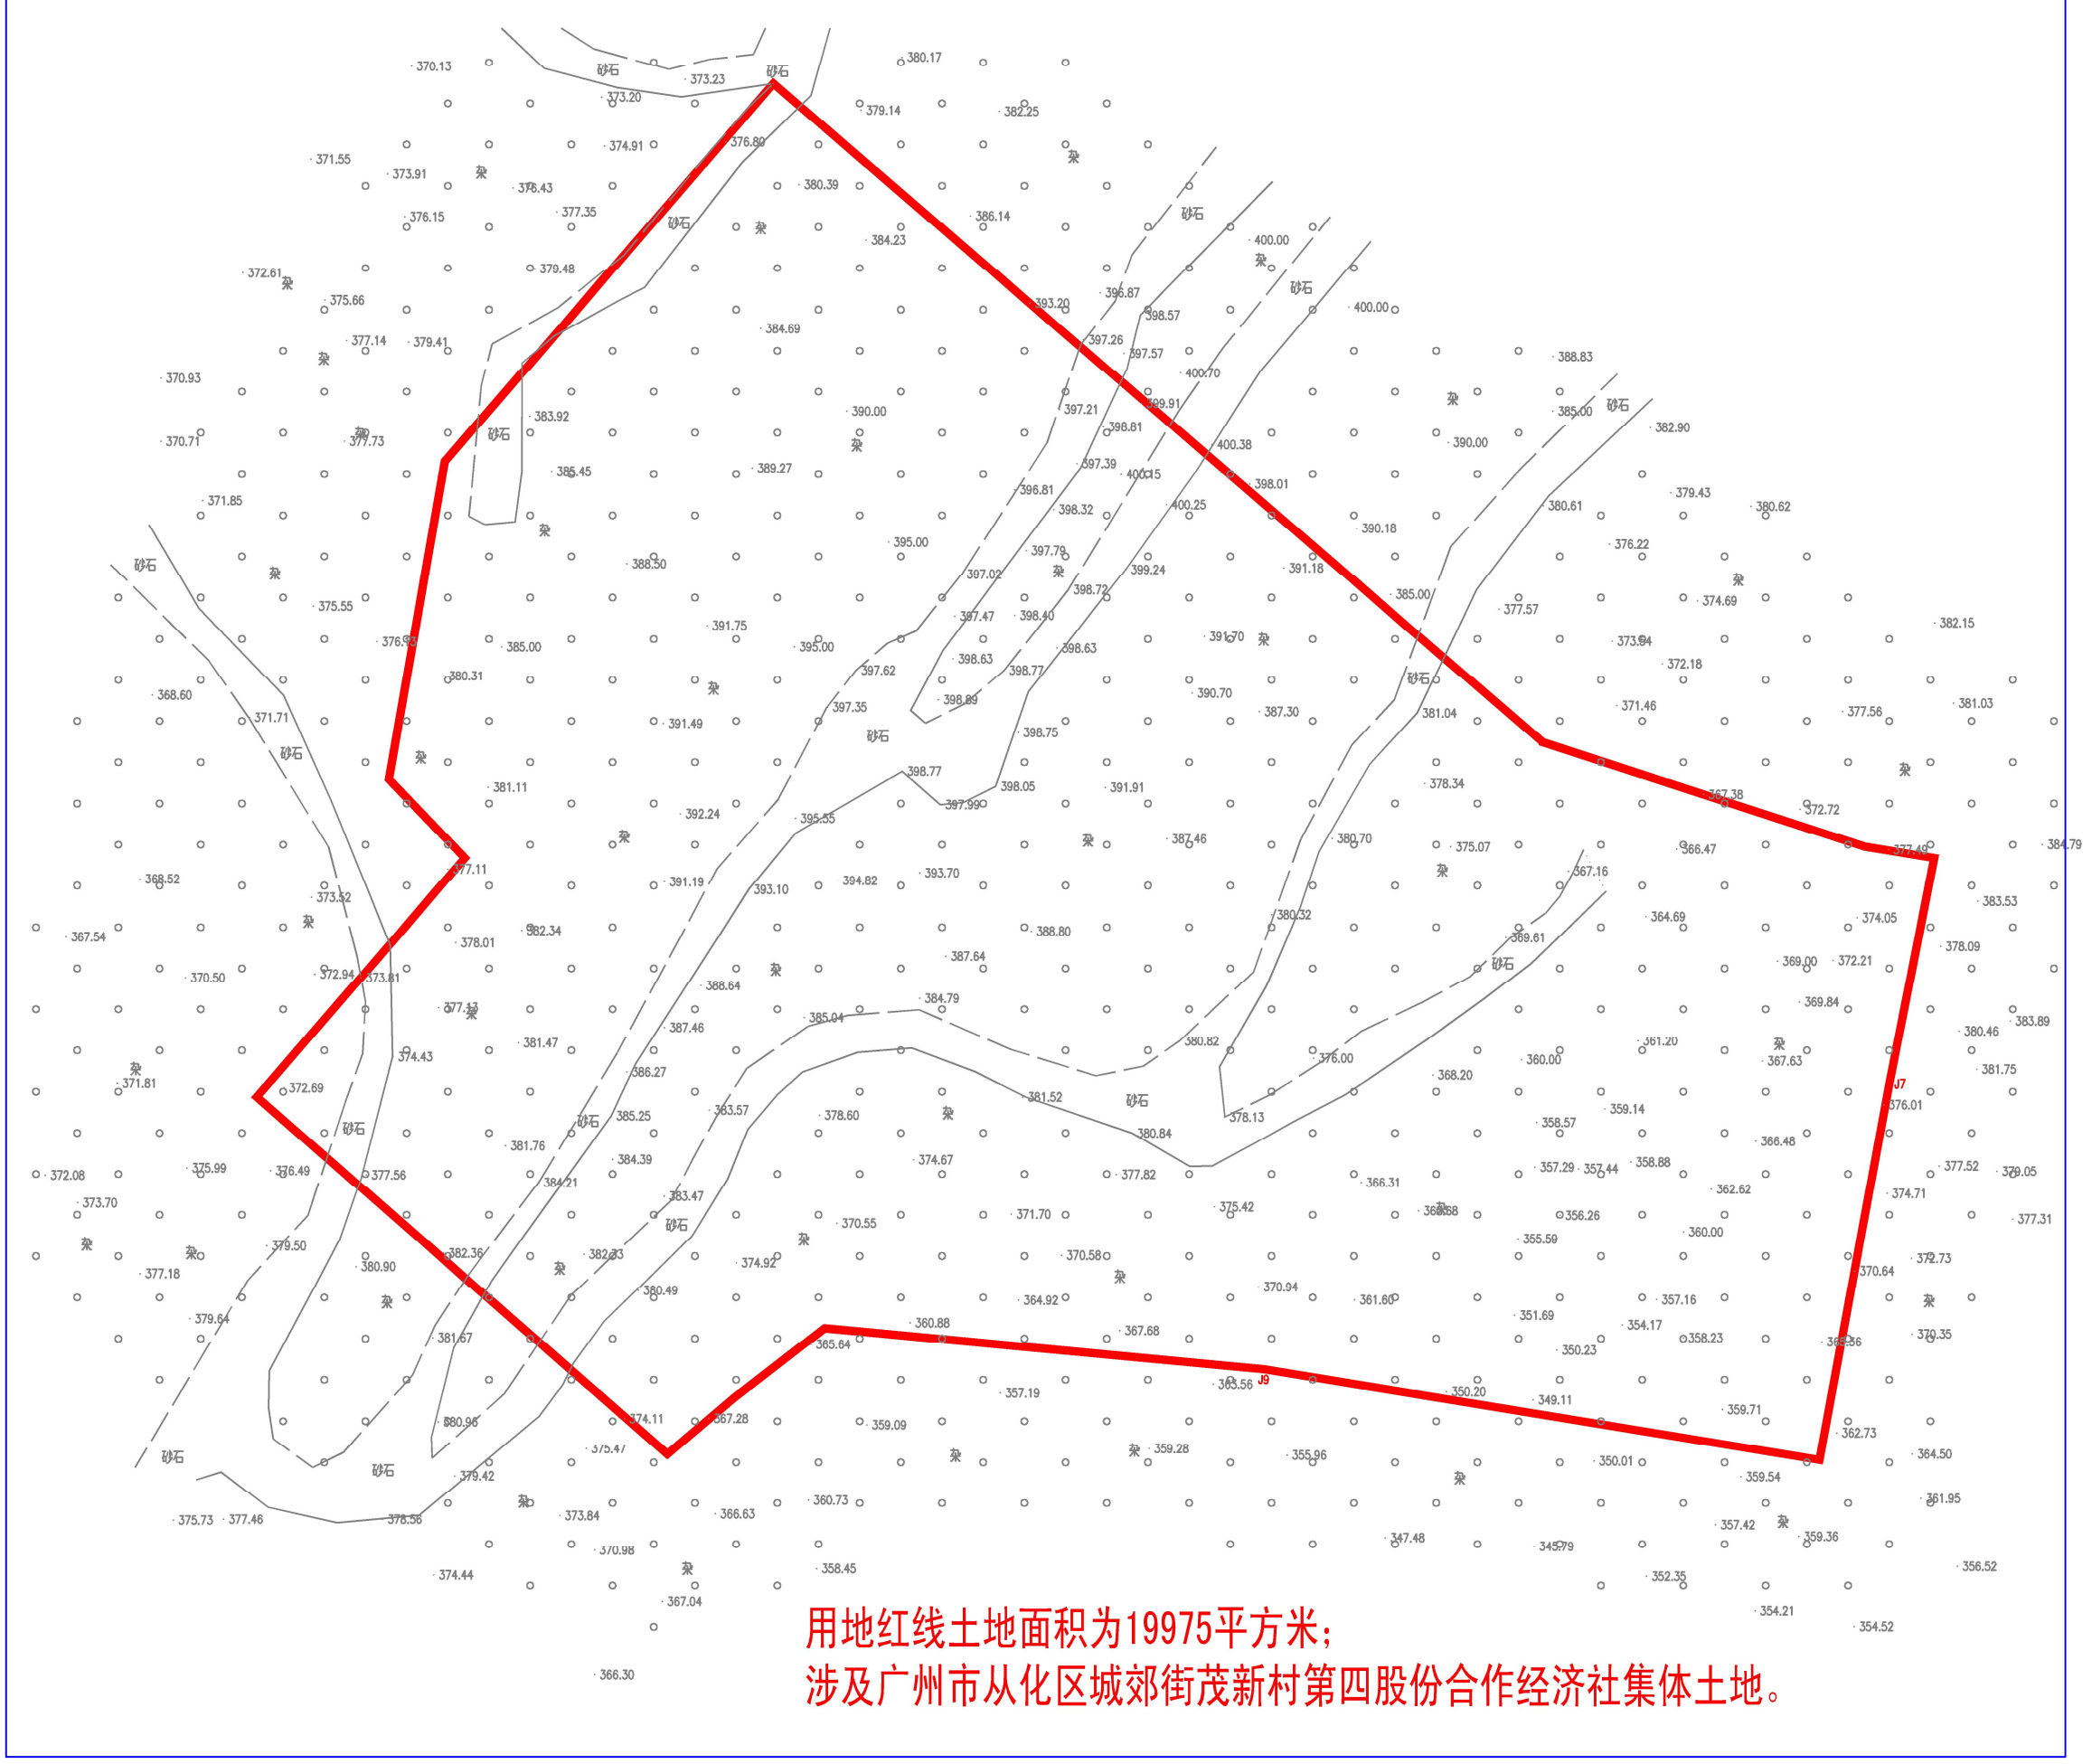

用地红线土地面积为19975平方米；
涉及广州市从化区城郊街茂新村第四股份合作经济社集体土地。