
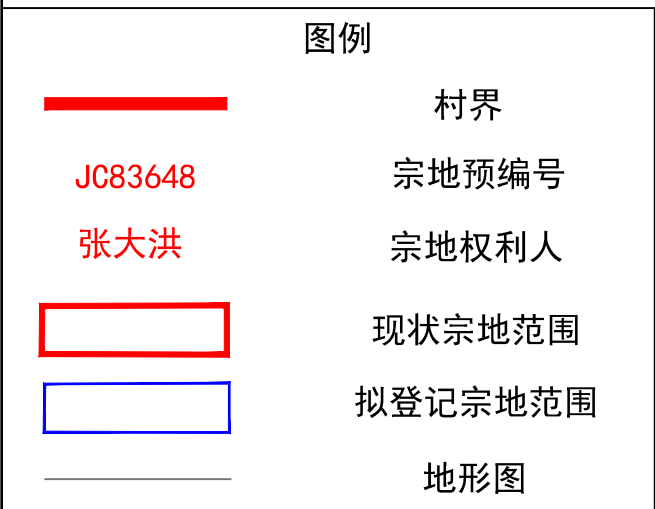
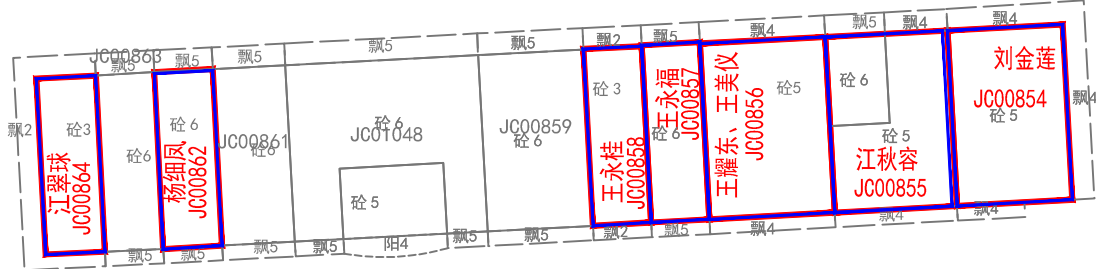
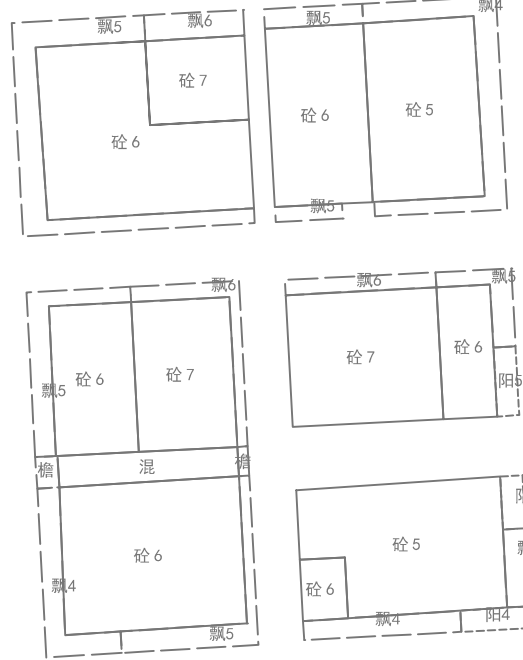
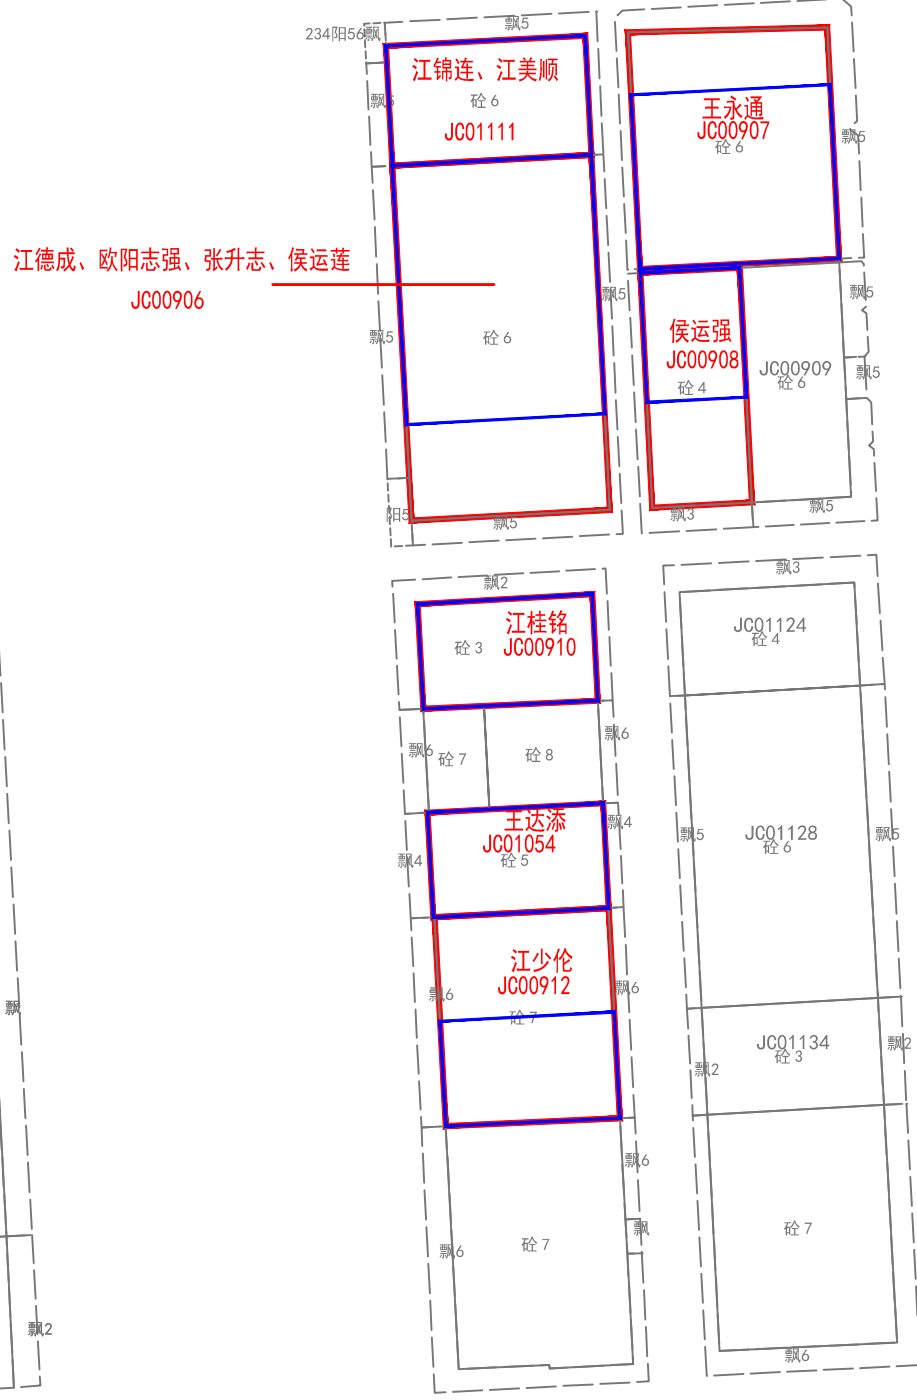
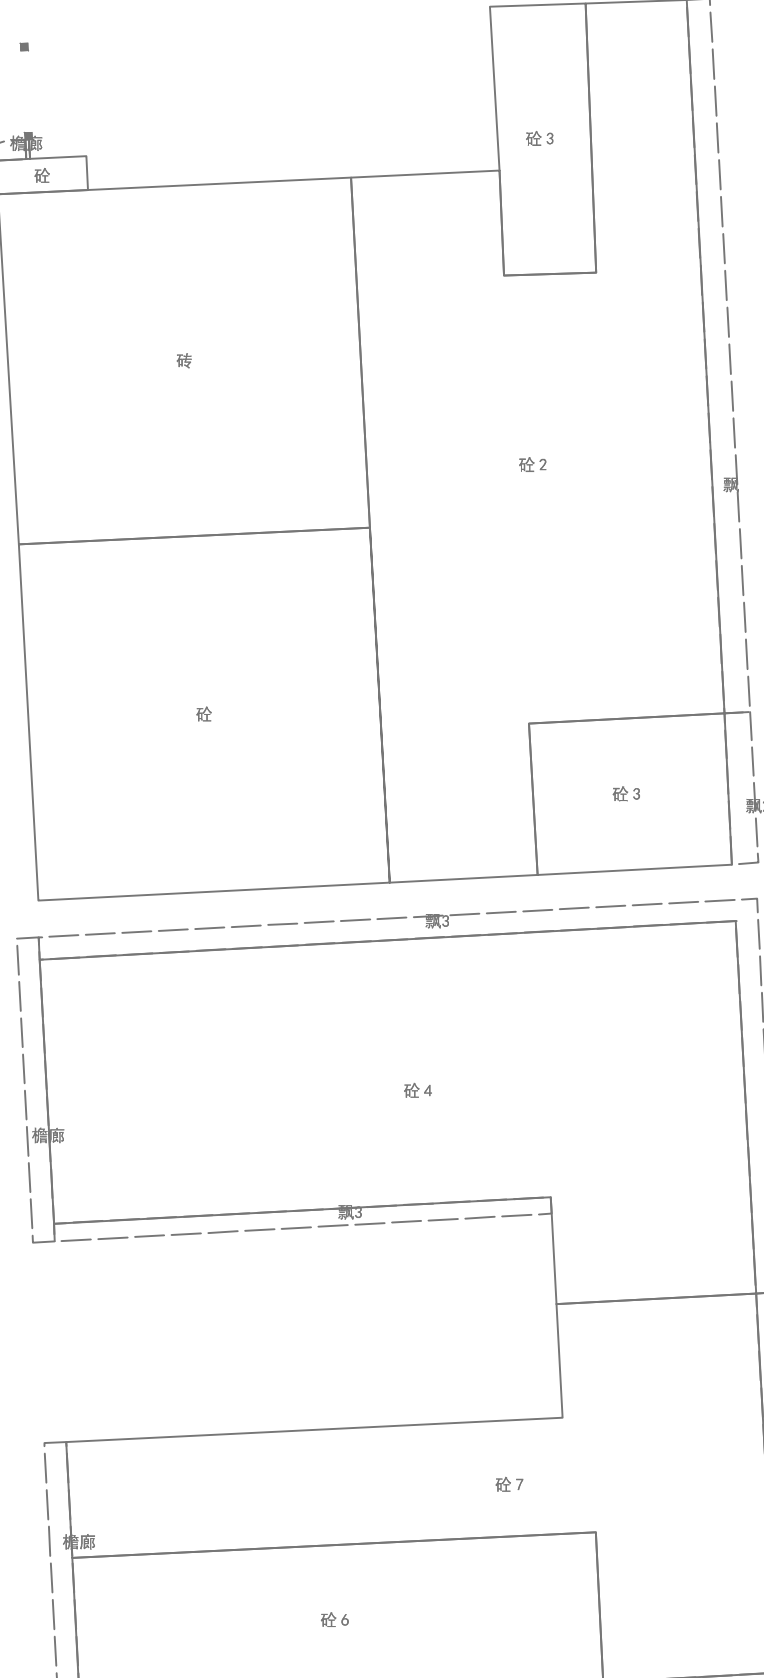
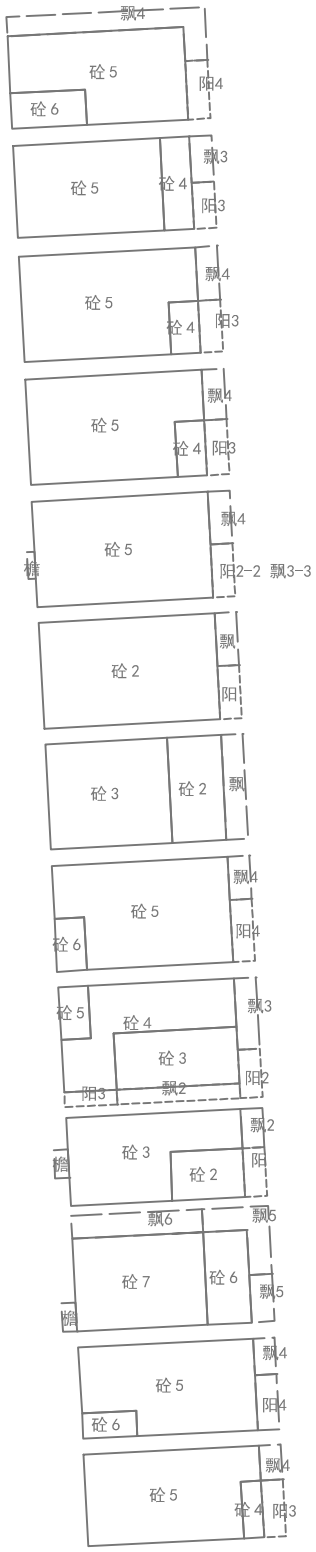
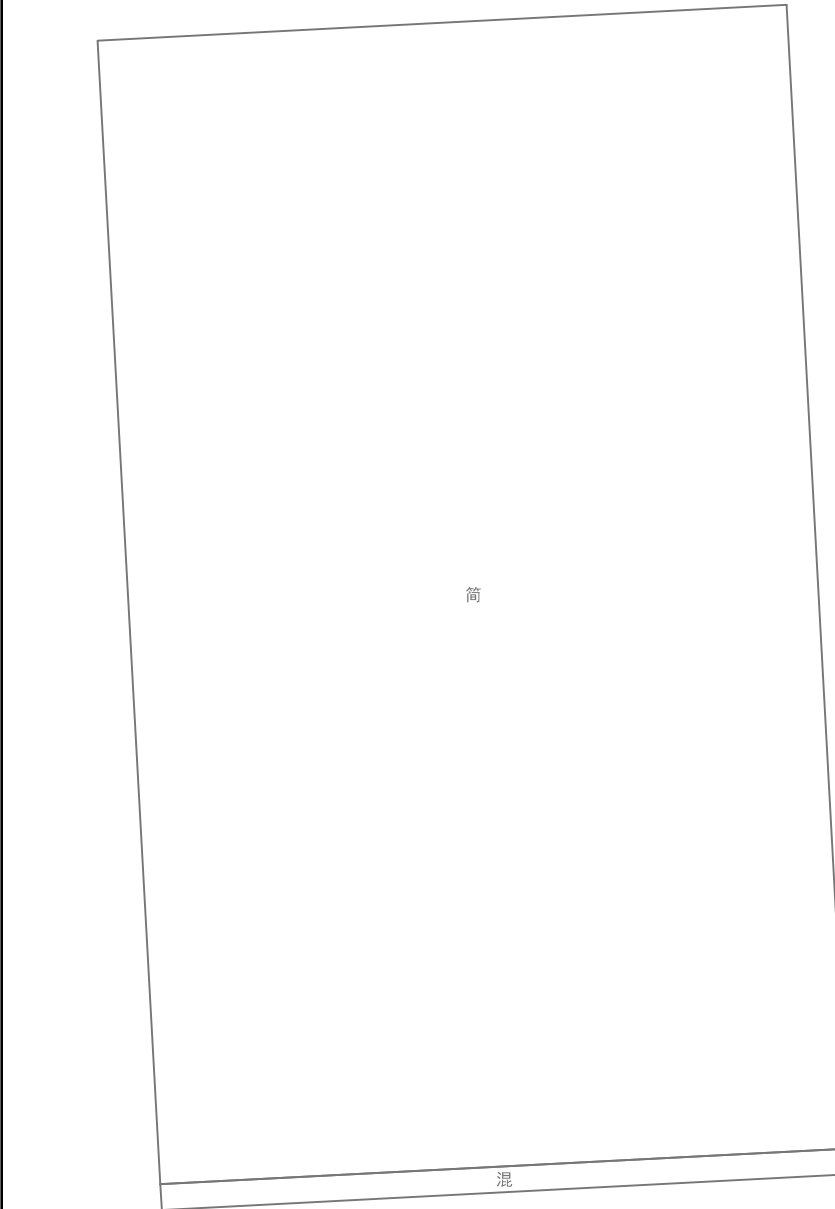


不动产位置示意图

制图编号:花东镇南溪村002号

【公告日期: 202 年 月 日至202 年 月 日】

北

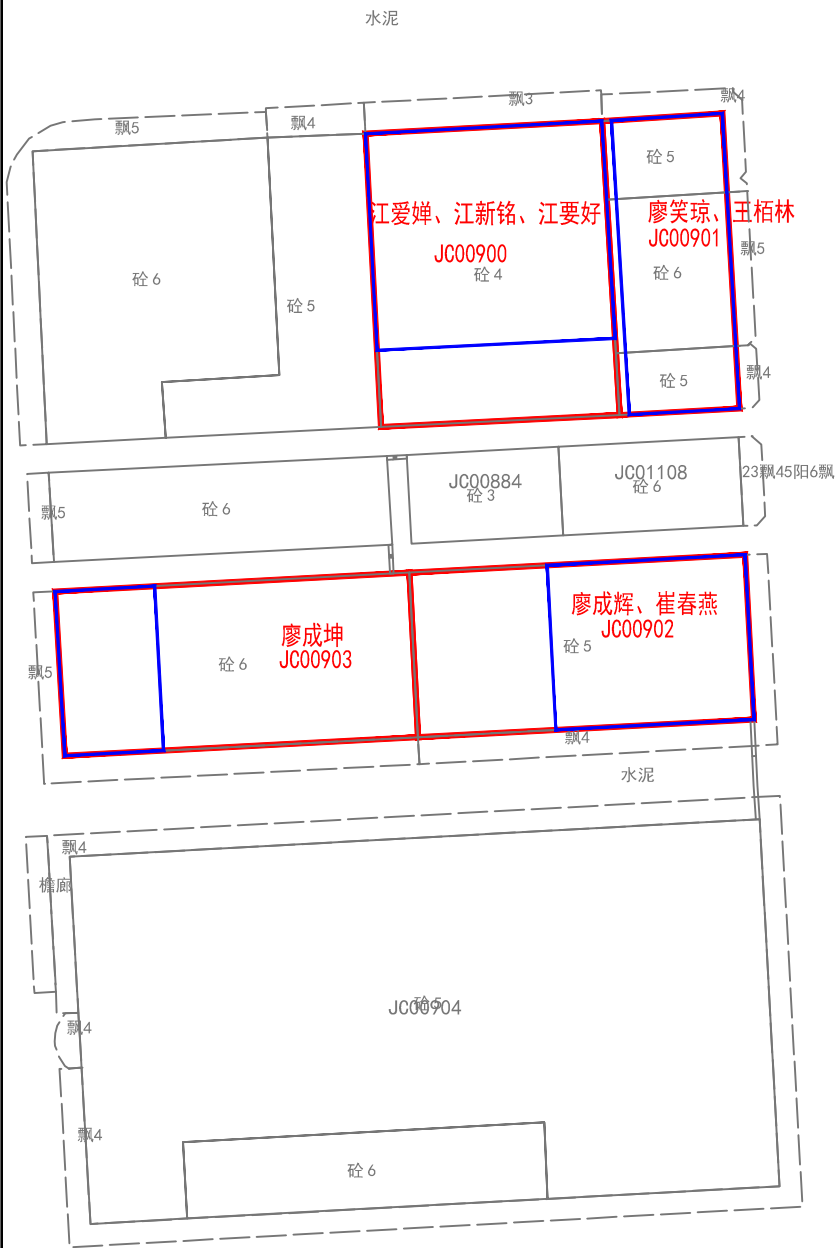

广州市规划和自然资源局花都区分局

坐标系统: 广州2000坐标系
高程系统: 1985国家高程基准
制图日期: 2024年7月19日

1:500