


广州花都经济开发区管理委员会（采埃孚电子厂项目周边规划道路工程）征地补偿安置公告附图

用地方案号:2024DX064  
业务号:202401911

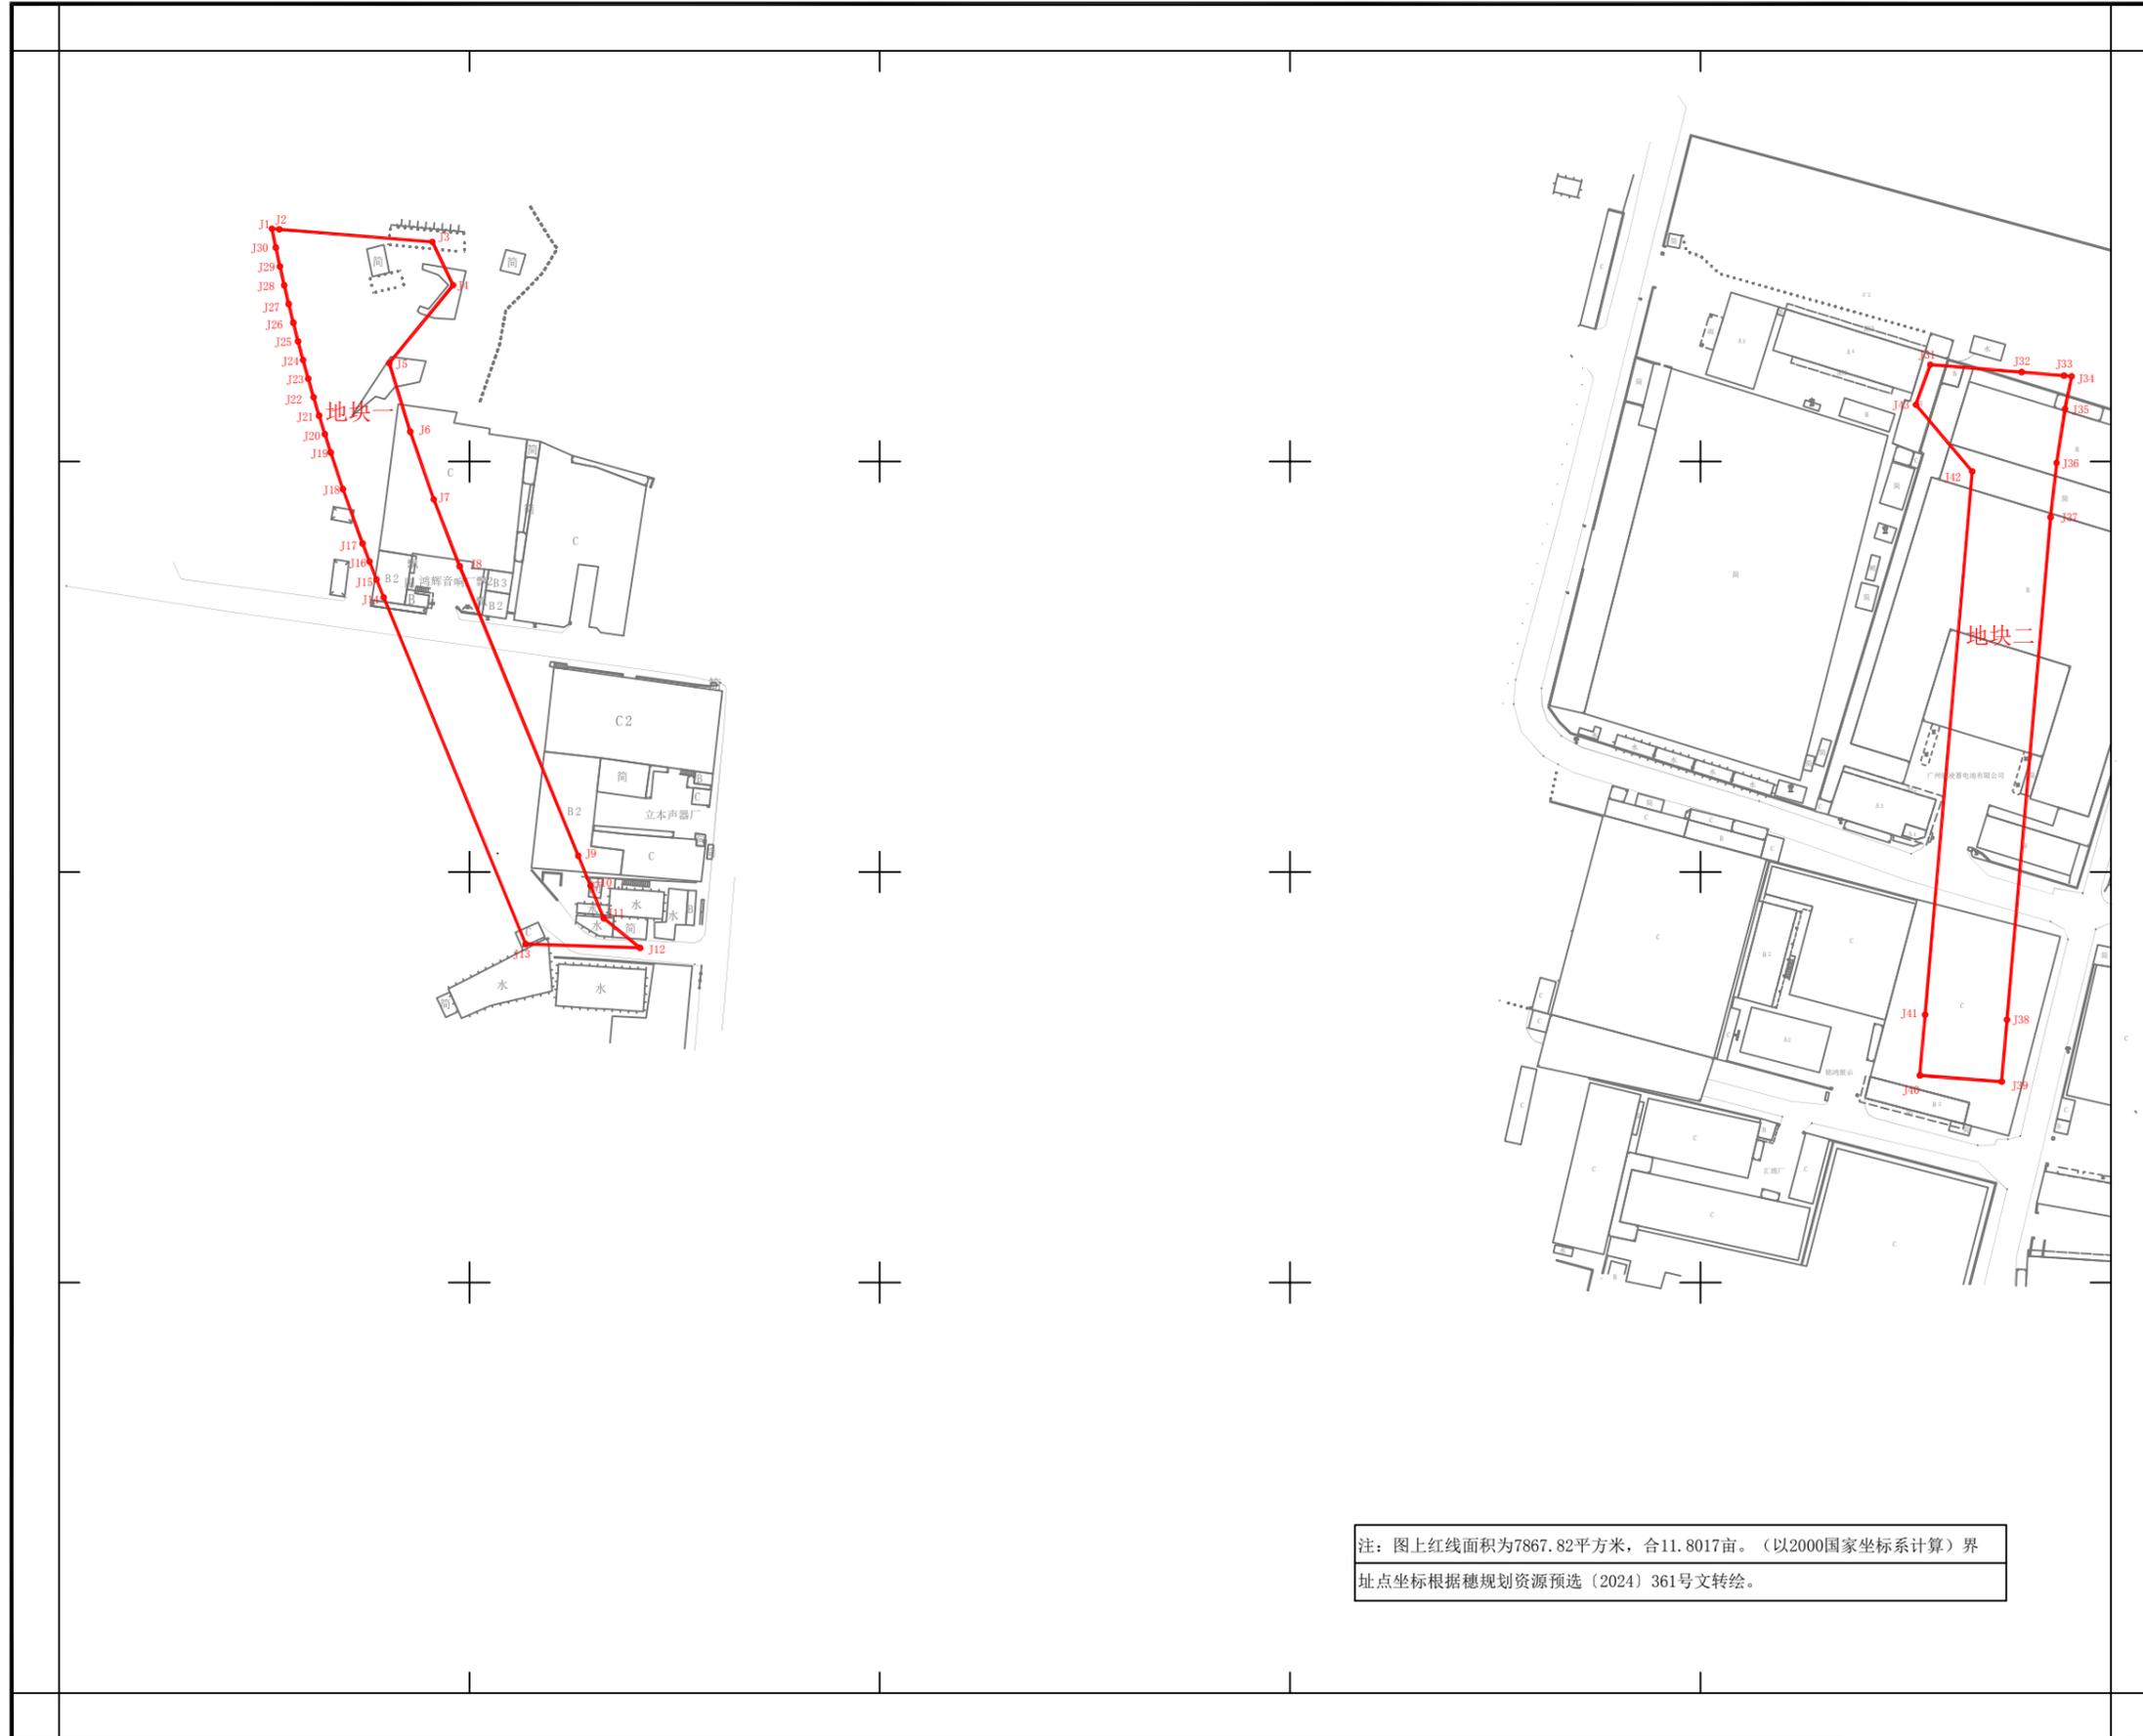

注：图上红线面积为7867.82平方米，合11.8017亩。（以2000国家坐标系计算）界址点坐标根据穗规划资源预选（2024）361号文转绘。